



1:200 1. Etasje

Tilbygg Leiketun barnehage

Holtermannsvegen 2A, 5918 Frekhaug

tiltakshaver: Leiketun barnehage as

NBI Tegninger/konseptet er TysseLand Arkitektur AS sin eiendom og tilhørende rettigheter ihht til åndsverkloven inntil noe annet er avtalt/kontraktstestet.

Fase:
Detaljprosjekt

Type tegning:
Seksjonering 1. etasje

Gnr/Bnr:
323 / 505

Prosjektnr.:
1803

Rev.nr:
02

Tegningsnr.:
A71-102

Dato revidert:
04.02.2020


sign: kontroll:
RRG TT

Dato opprettet:
27.08.2019

Målestokk:
1:200 (A4)

Tyark as
Strandgaten 19
5013 Bergen

ragnhild@tyark.no
tlf. 410 48 428

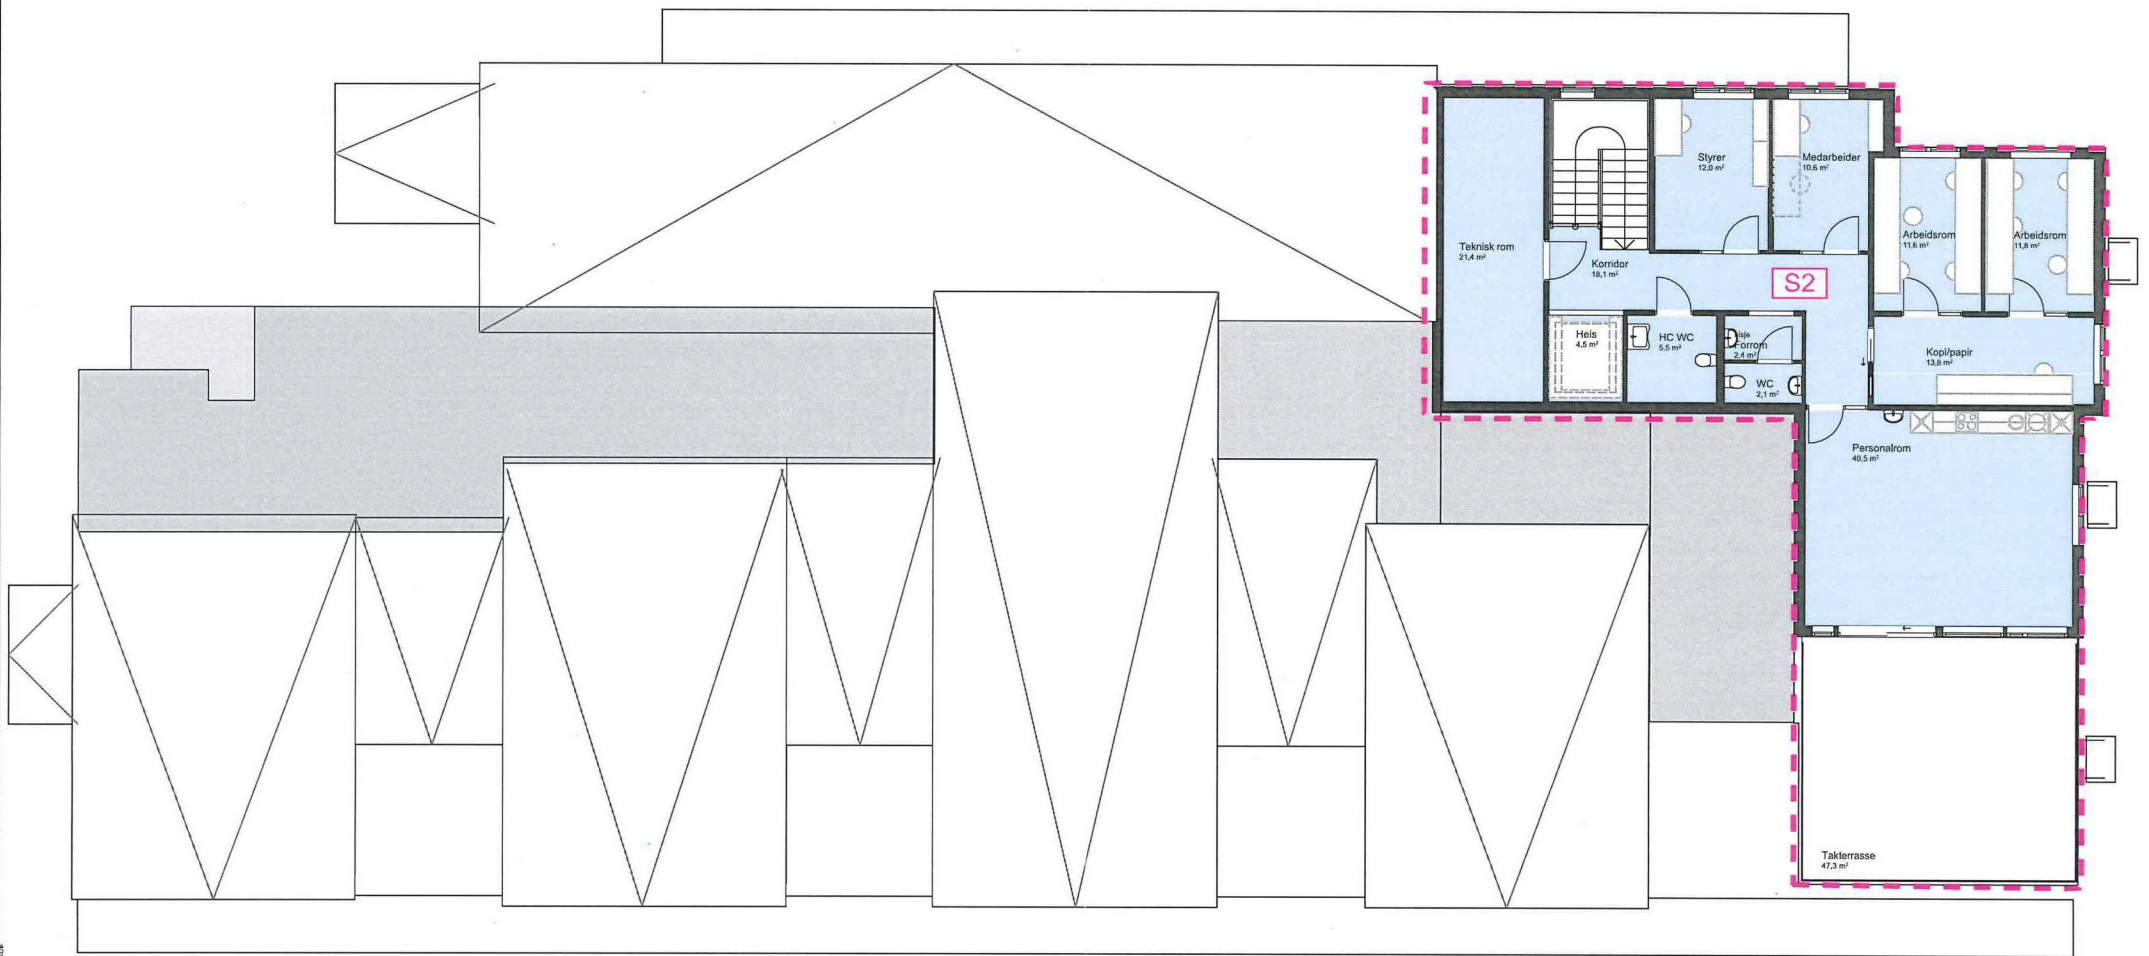

1:200 2. Etasje

Tilbygg Leiketun barnehage

Holtermundsvegen 2A, 5918 Frekhaug
 tiltakshaver: Leiketun barnehage as

NB! Tegninger/konseptet er Tysseland Arkitektur AS sin eiendom og tilhørende rettigheter ihht til
 åndsverkloven inntil noe annet er avtalt/kontraktstestet.

Fase:
 Detaljprosjekt

Type tegning:
 Seksjonering 2. etasje

Gnr/Bnr:
 323 / 505

Prosjektnr.:
 1803

Rev.nr:
 01

Tegningsnr.:
 A71-103

Dato revidert:
 03.02.2020

sign: kontroll:
 RRG TT

Dato opprettet:
 27.08.2019

Målestokk:
 1:200 (A4)

Tyark as
 Strandgaten 19
 5013 Bergen

ragnhild@tyark.no
 tlf. 410 48 428

tyark