

SITUASJONSKART

Gnr/Bnr:
Adresse:
Eigar/søkar:

Kvalitet :

Gjeldande plan :
Planformål :

Vår referanse:


Sign.



Målestokk: 1:1900
Dato: 15.03.2020



- | | | | |
|-------|------------------------|---|------------|
| — | Gjerde | ■ | Bolighus |
| - - - | Usikker eigedomsgrænse | ■ | Andre bygg |
| — | Målt eigedomsgrænse | | |

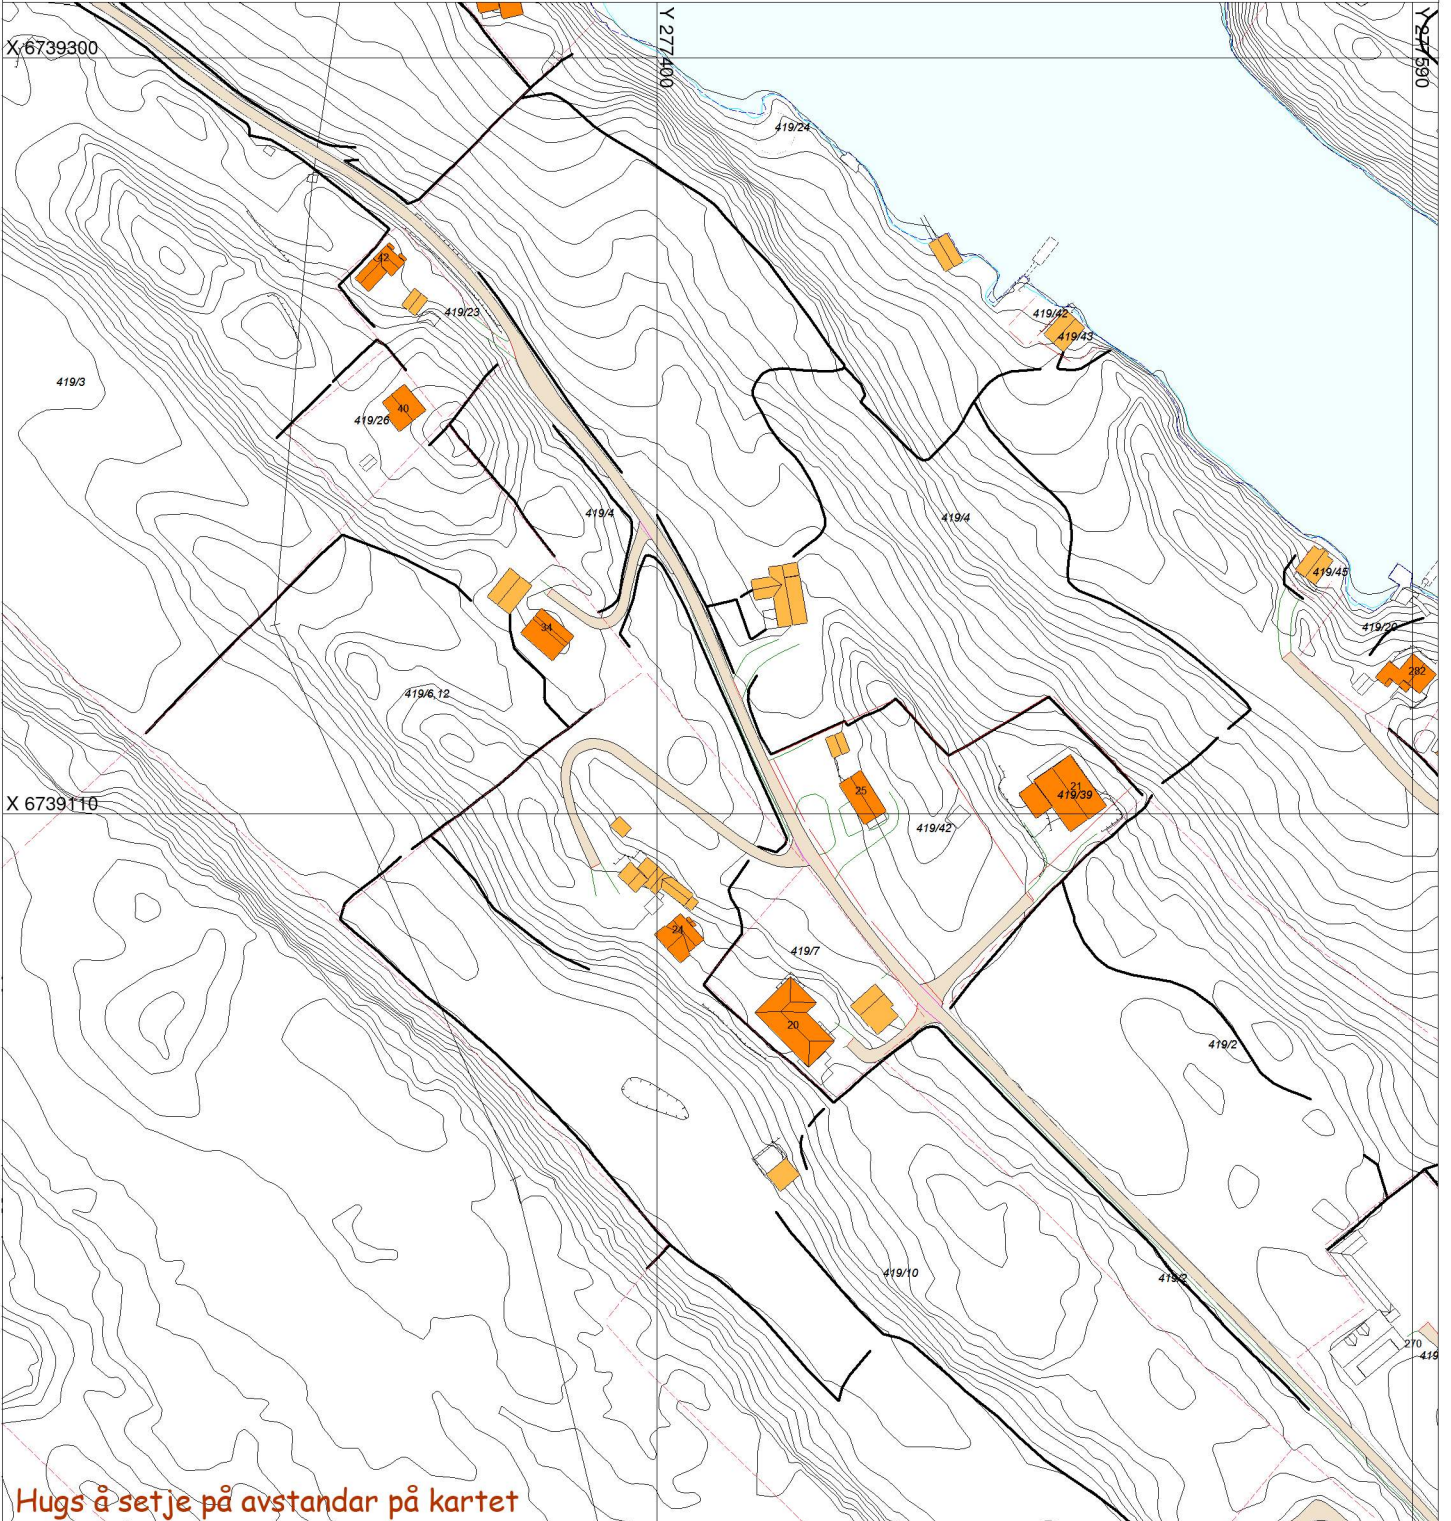

Hugs å setje på avstandar på kartet

SITUASJONSPLAN

▨ Tiltak

Underskrift Situasjonsplan

Dato