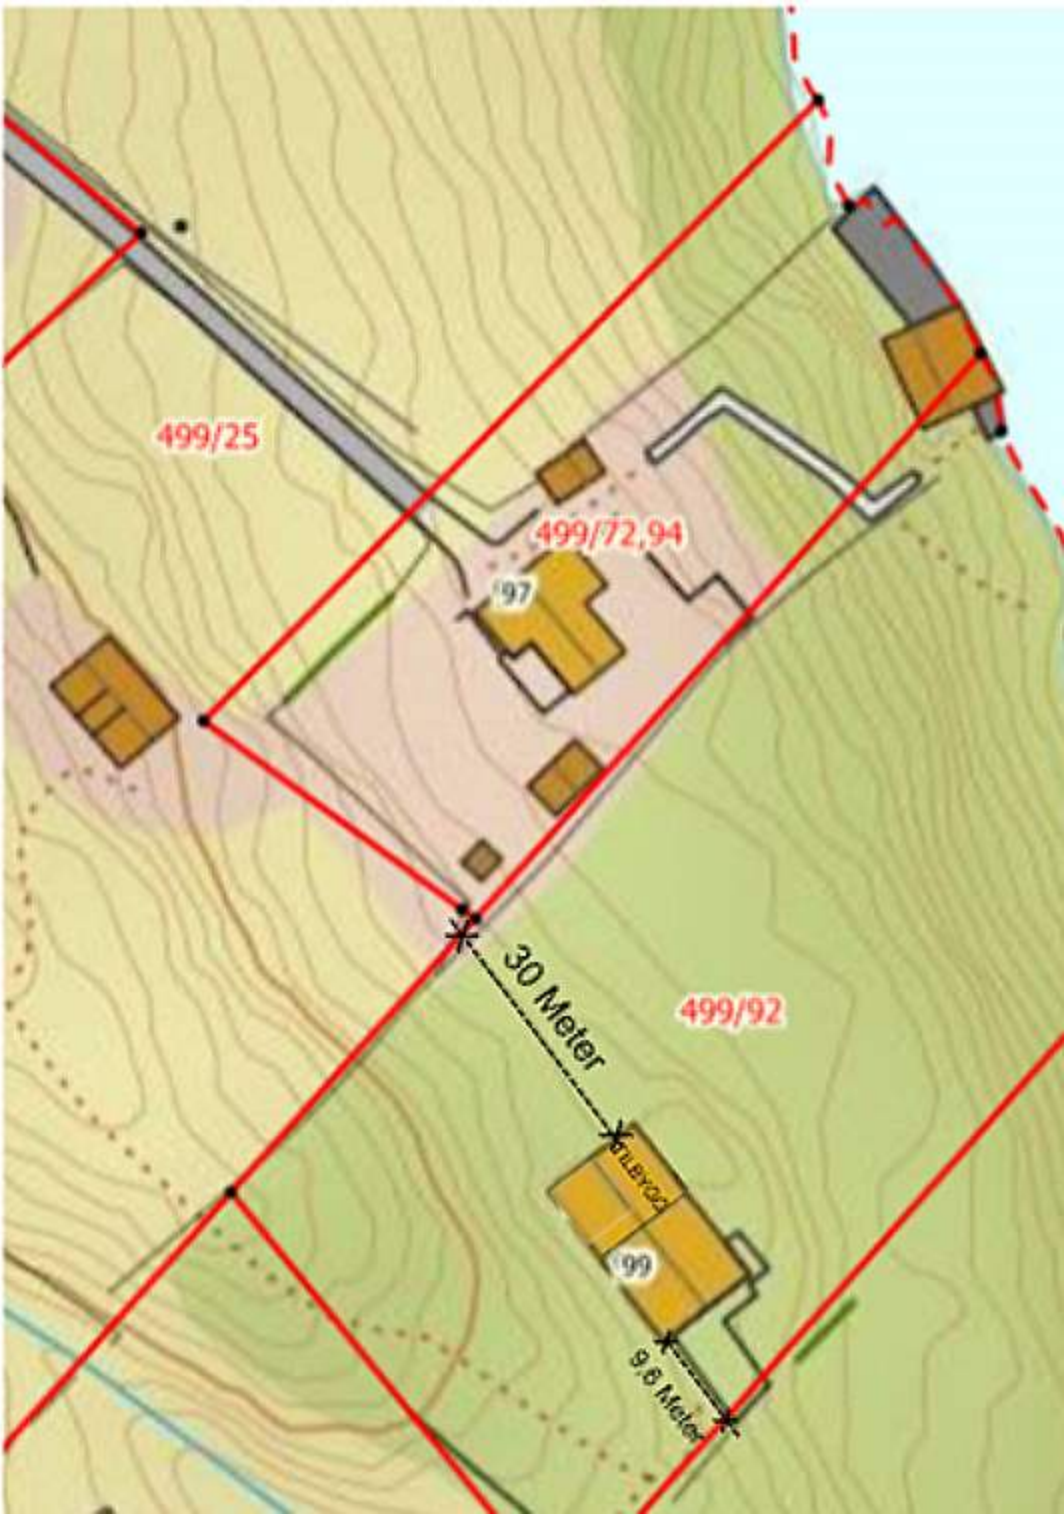
499/25
499/72,94
97
30 Meter
499/92
99
9,6 Meter