

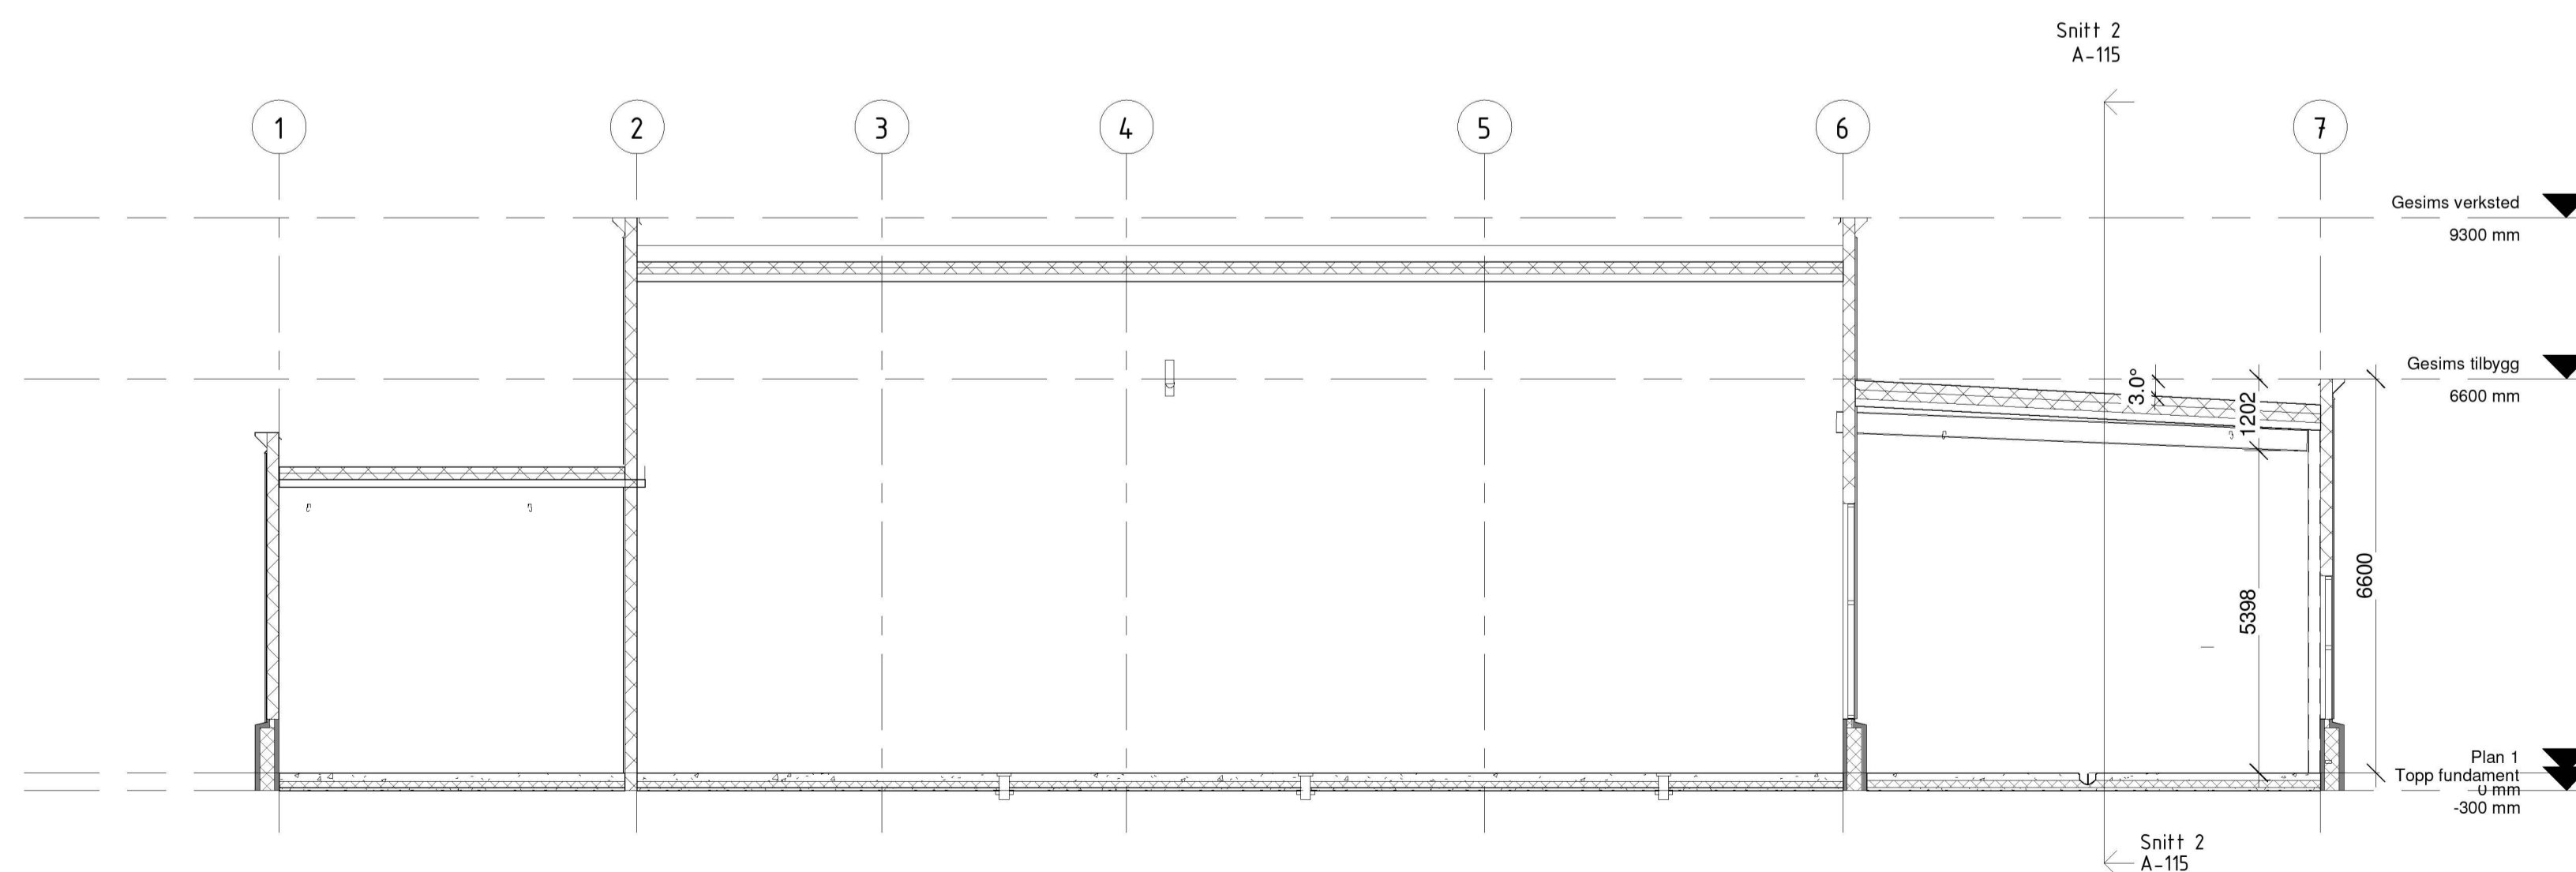


Plan 1 tilbygg
1 : 100

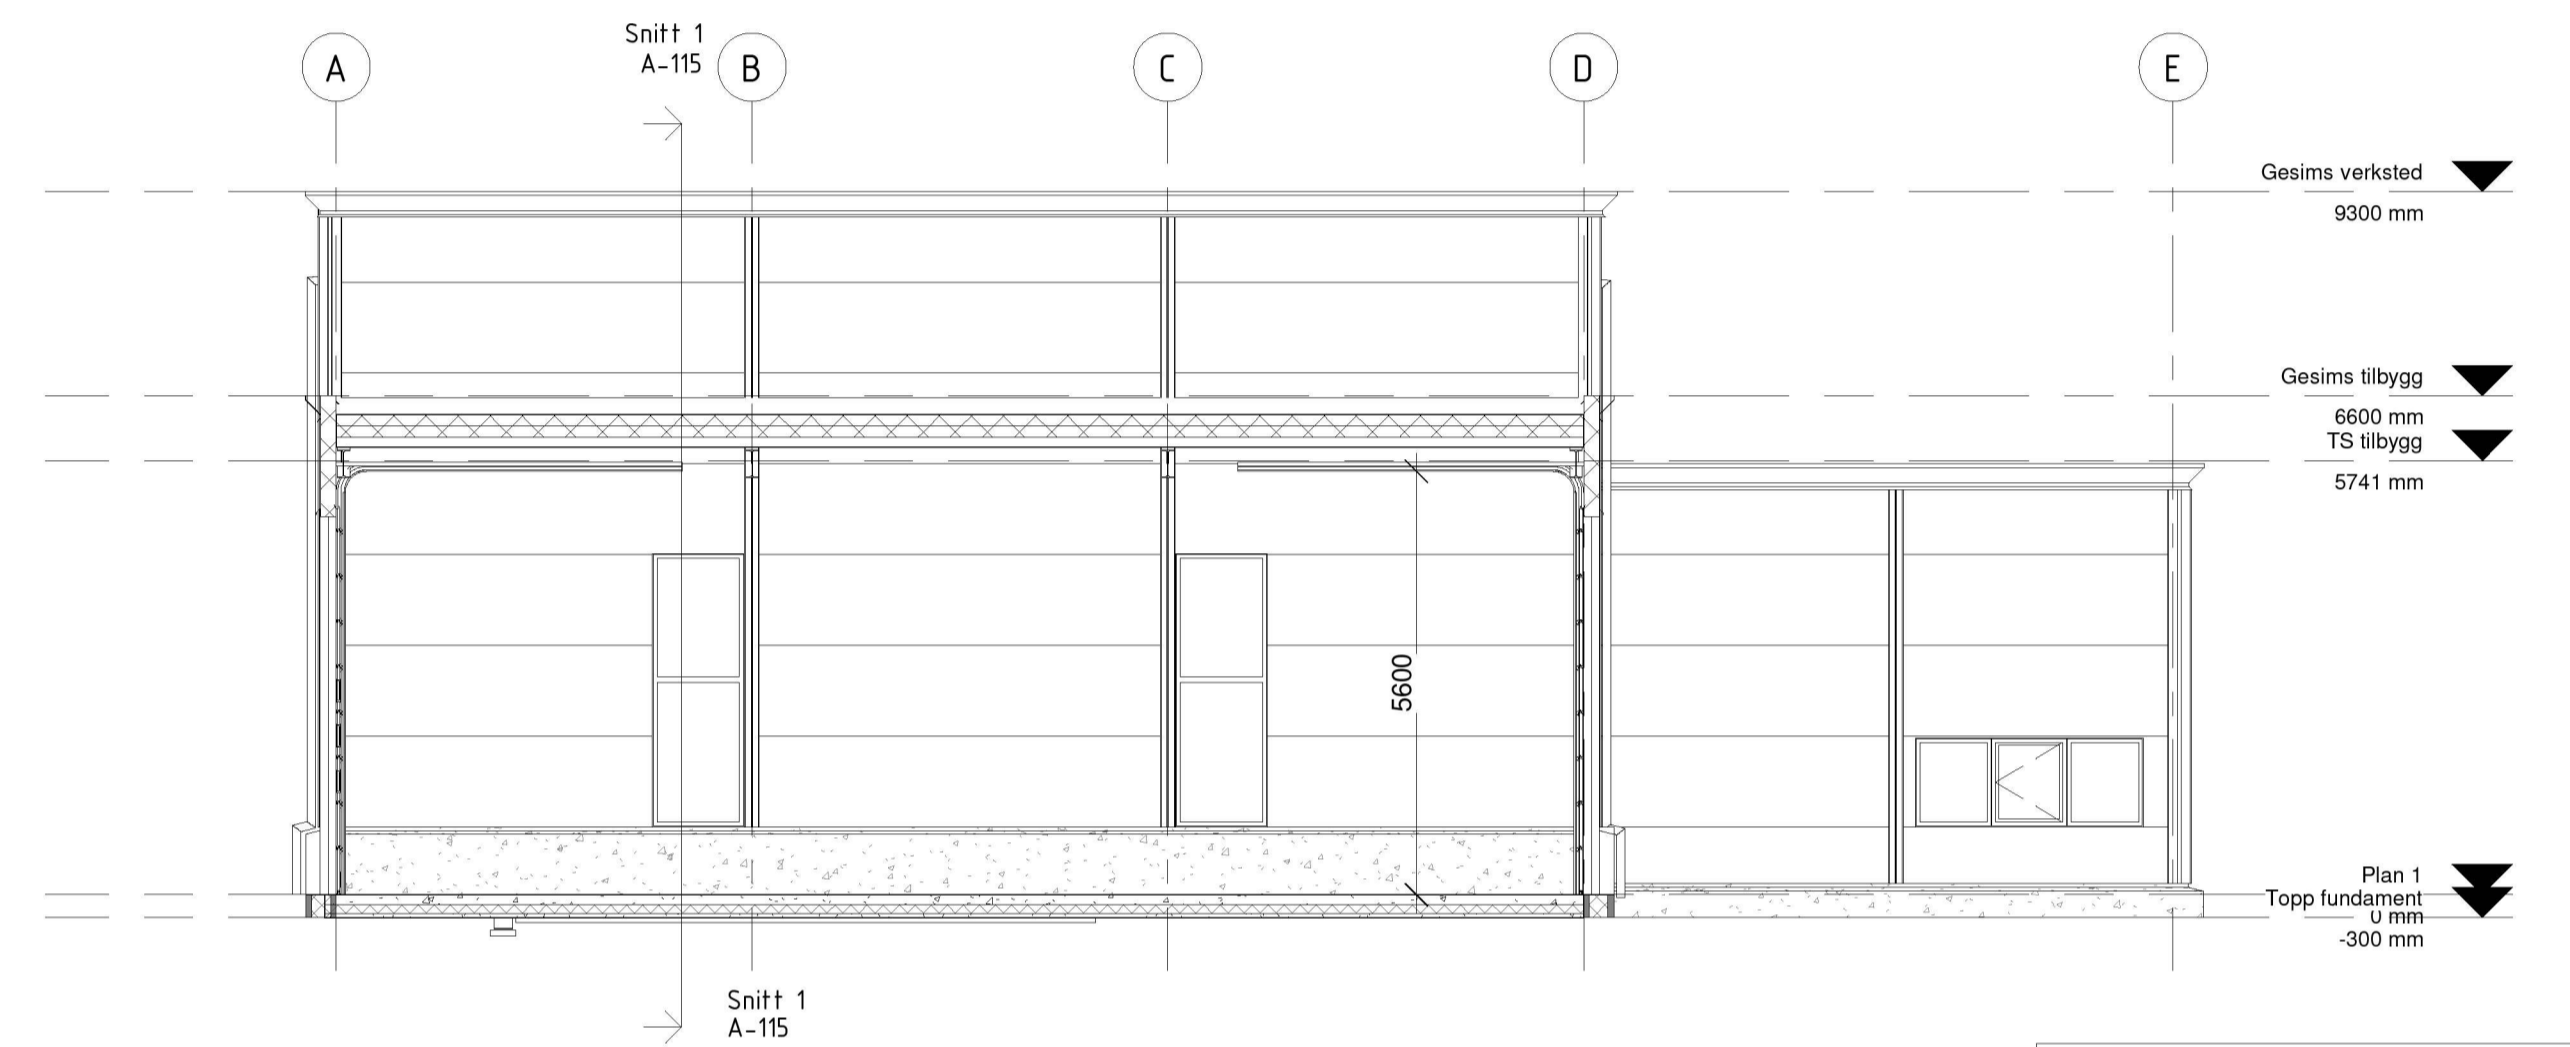

Snitt 1
1 : 100

Perspektiv mot sør

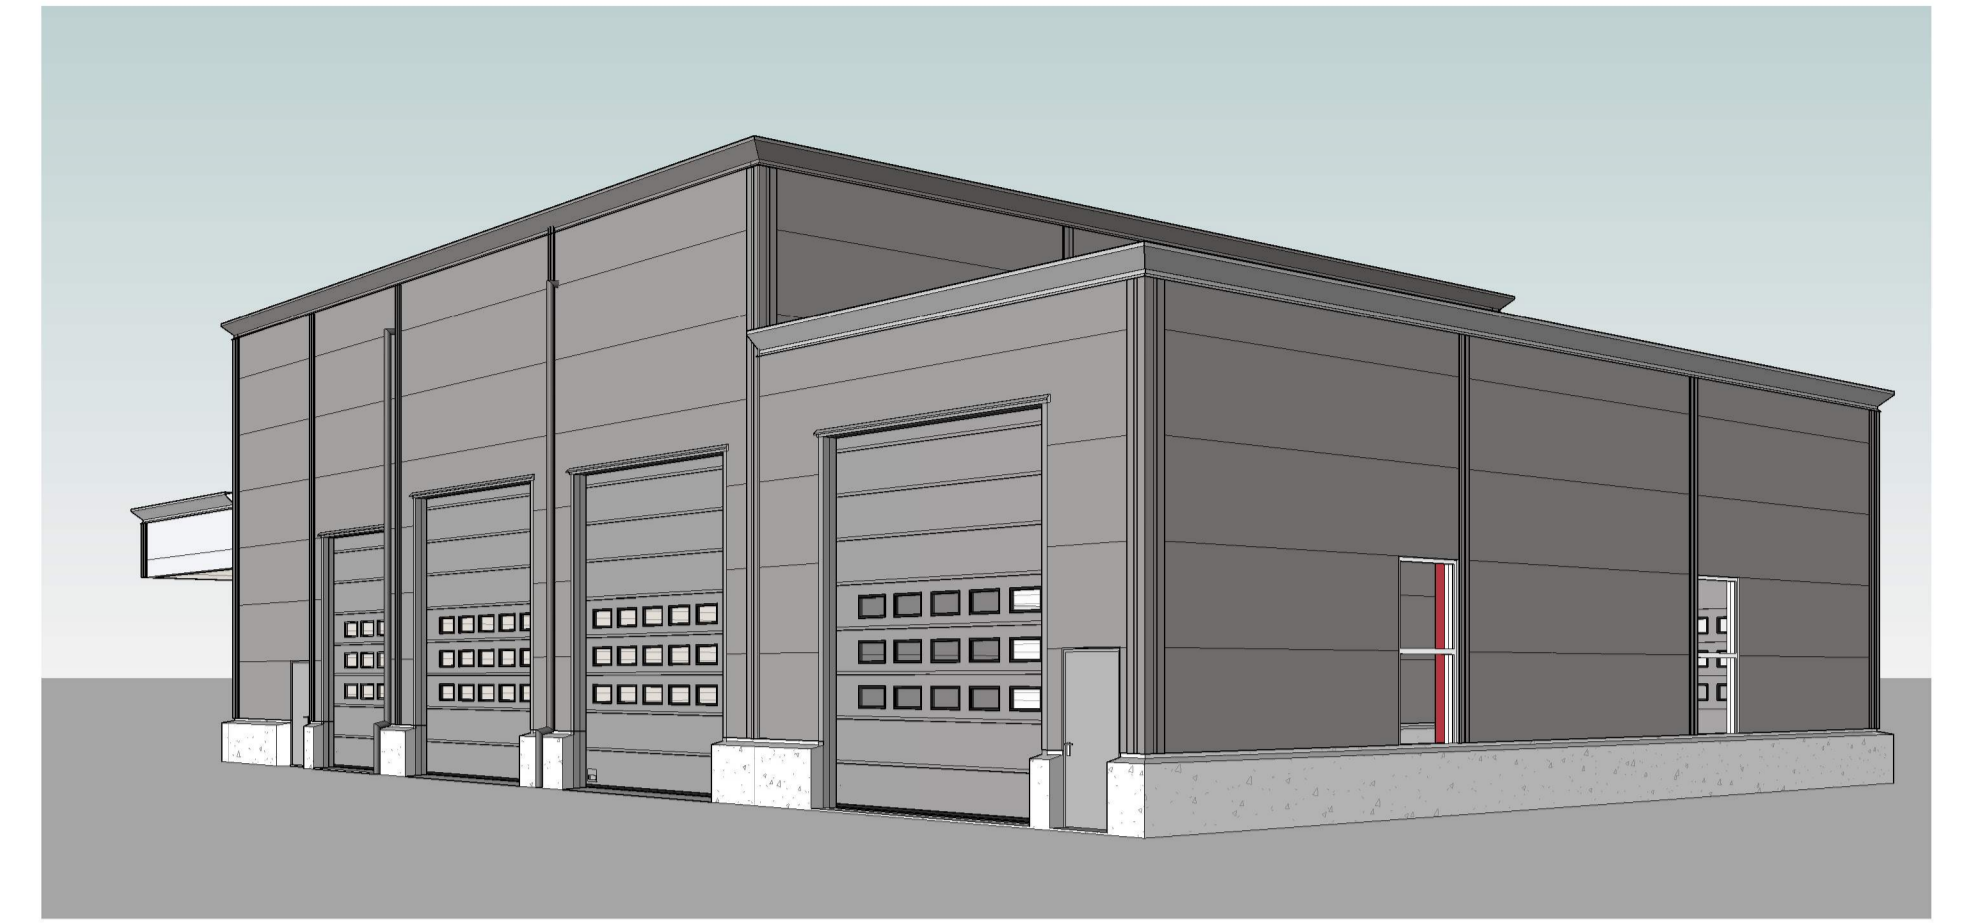

Snitt 2
1 : 100



Perspektiv mot øst

Revisjoner				
Nr	Dato	Beskrivelse	Tegn	Kont
A	30.09.2015	Lagt til nettoareal	KRN	

Helgesen Tekniske bygg AS



Valestrand - 5281 Valestrandfossen - Norge
56 19 34 00 htb.no Org.nr: 965012044

Oppdragsgiver
Anlegg og Industri teknikk AS

Prosjekt
Tilbygg 2020

Prosjekt nr. 5192 Pr.leider:

Bruksområde
Byggesøknad

Tegningsnavn
Plan og snitt, tilbygg

Tegn.dato: 09/01/20 Skala: 1 : 100 -A1 Tegn. ØBM Kontr. OHB

Tegningsnr. A-115 Revisjonsdat 30.09.2015 Rev. nr. A