


→ Utgang/rømningsretning

Dekke mot overliggende plan skal beholdes som REI 60 A2-s1,d0

Heile bygget - ikkje i målestokk

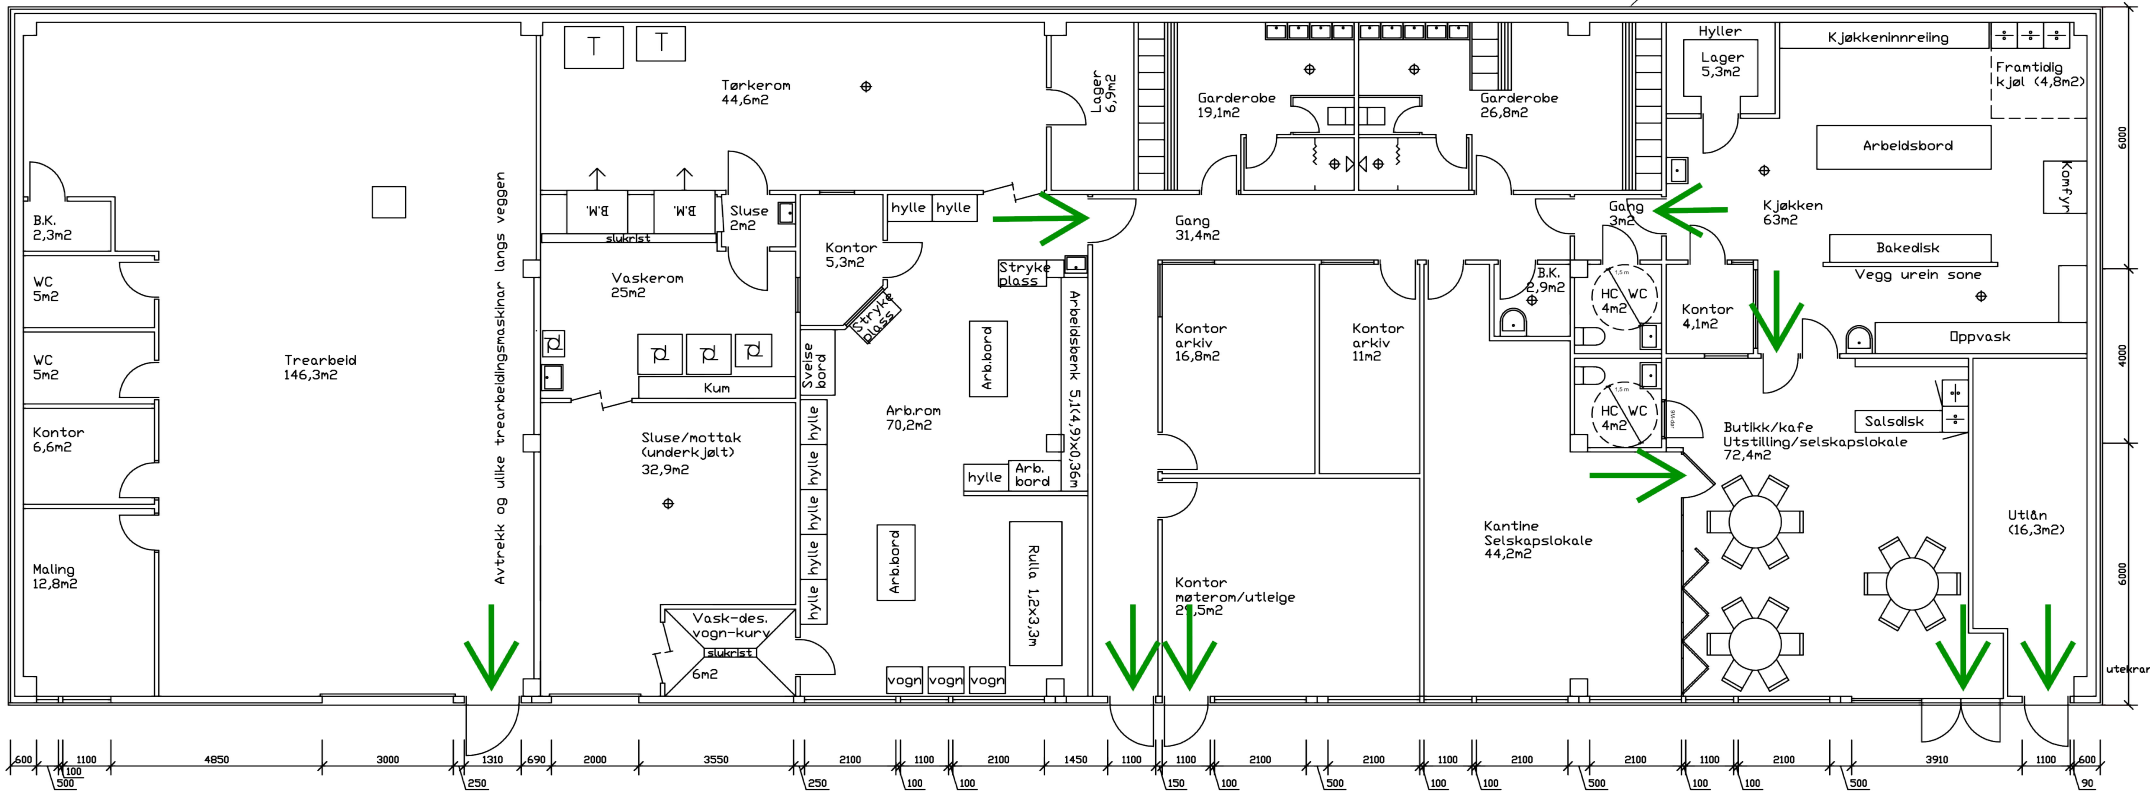

Brannskisse Konsept AS
Dato 26.02.20
Tegn: AM Ktrl: ØAB