

Tiltakshaver: Schila Amigh Brattaule

Målestokk: 1 : 500


Prosjektnr.: 78-1

Tiltak: Minireinseanlegg

Dato: 06/11/19

Angående: Situasjonsplan Gnr 67 Bnr 13

Sign: MT

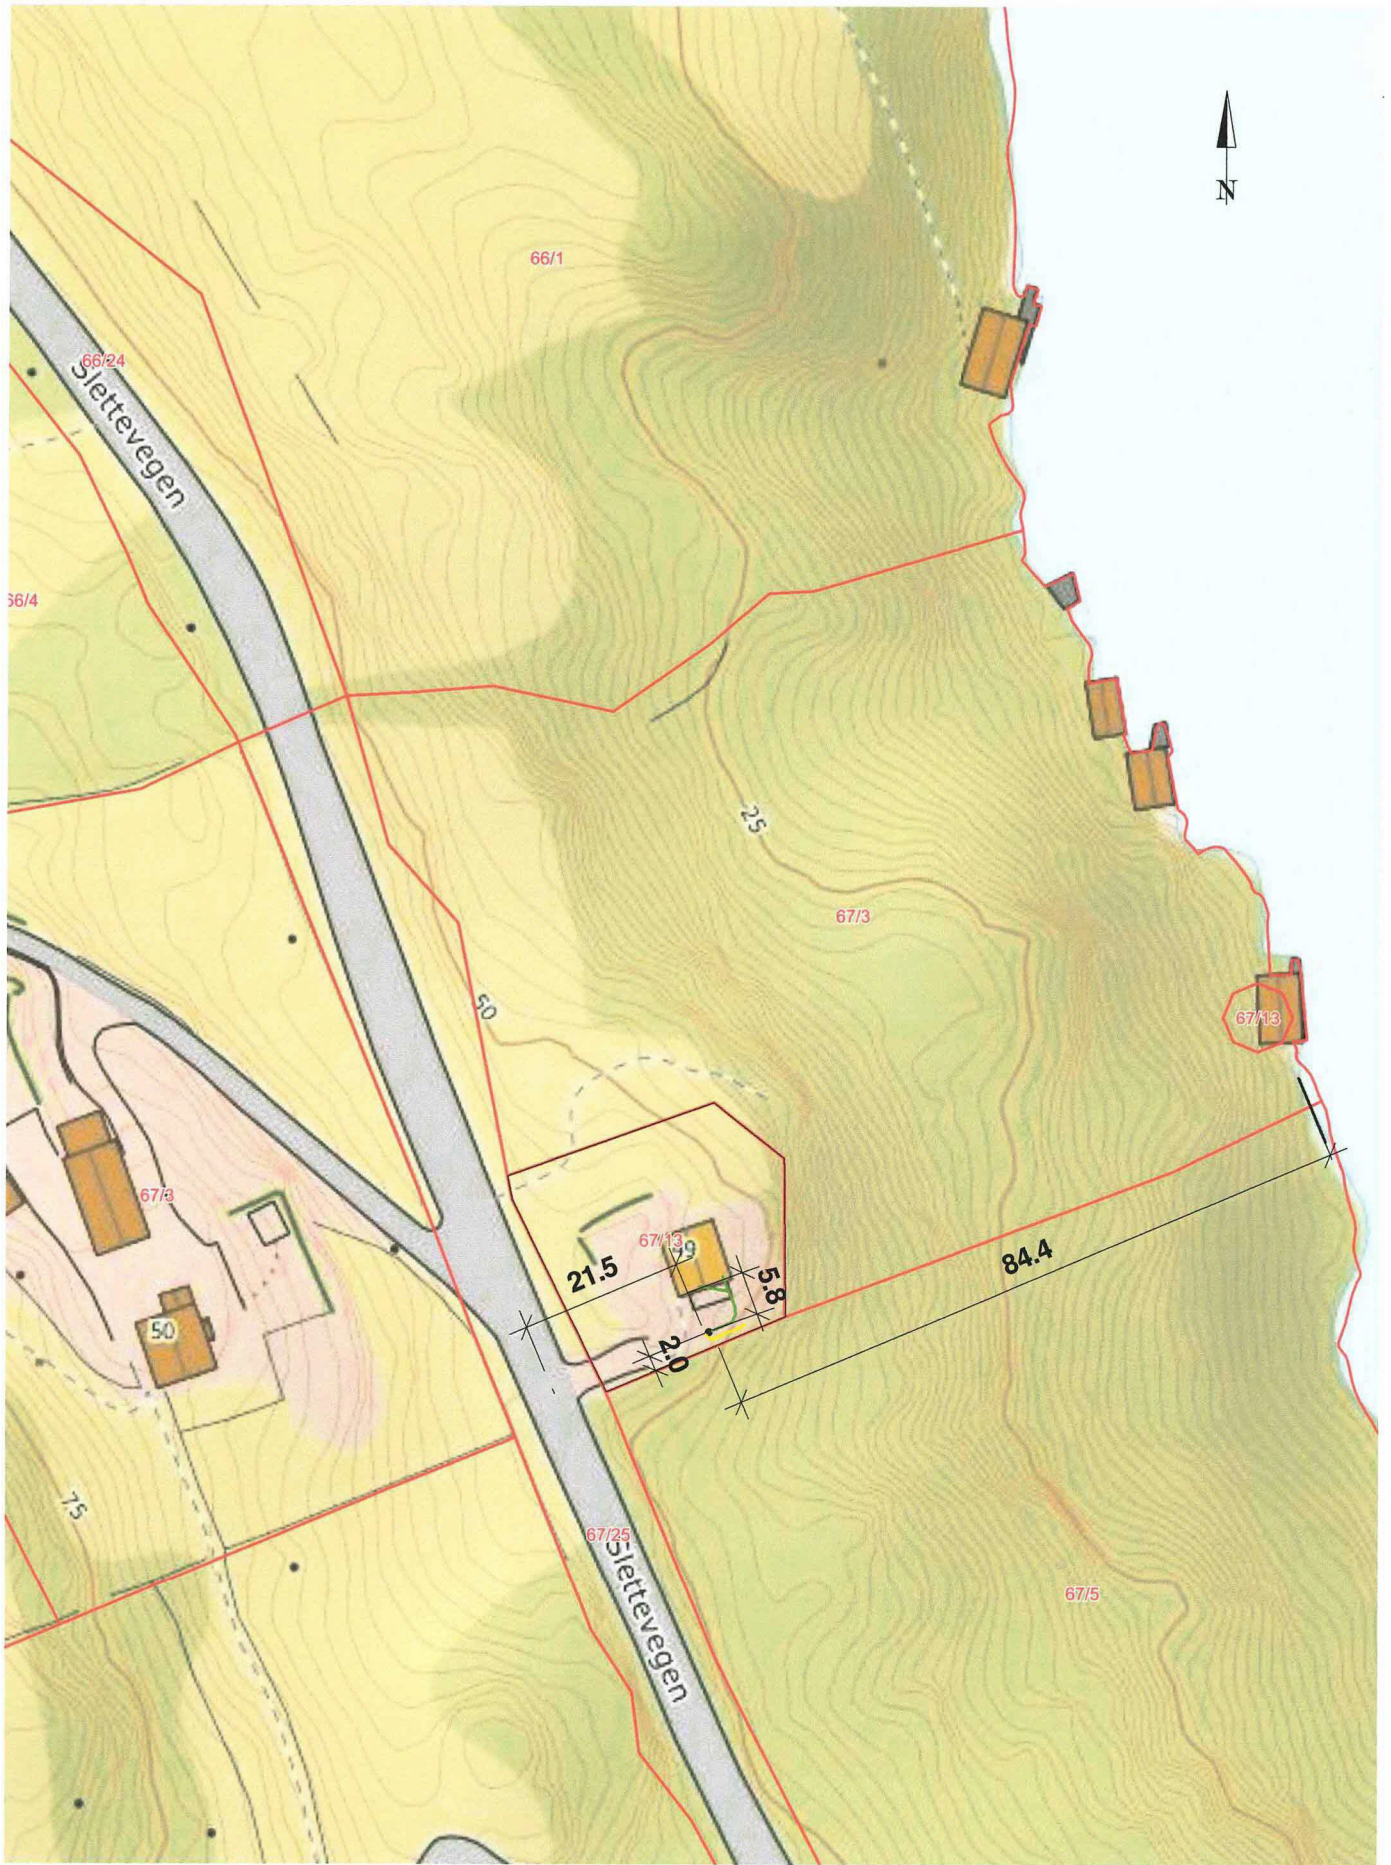

Tiltakshaver:	Schila Amigh Brattaule	Målestokk:	1 : 1000	Prosjektnr.:	78-1
Tiltak:	Minireinseanlegg			Dato:	06/11/19
Angående:	Situasjonsplan Gnr 67 Bnr 13			Sign.:	MT