

D-1

N6739626, E277072 +



Situasjonskart -




Dato: 24-06-2019

Målestokk: 1:500



+ N6739483, E276972

Data from Norway Digital and Nordhordland digitalt

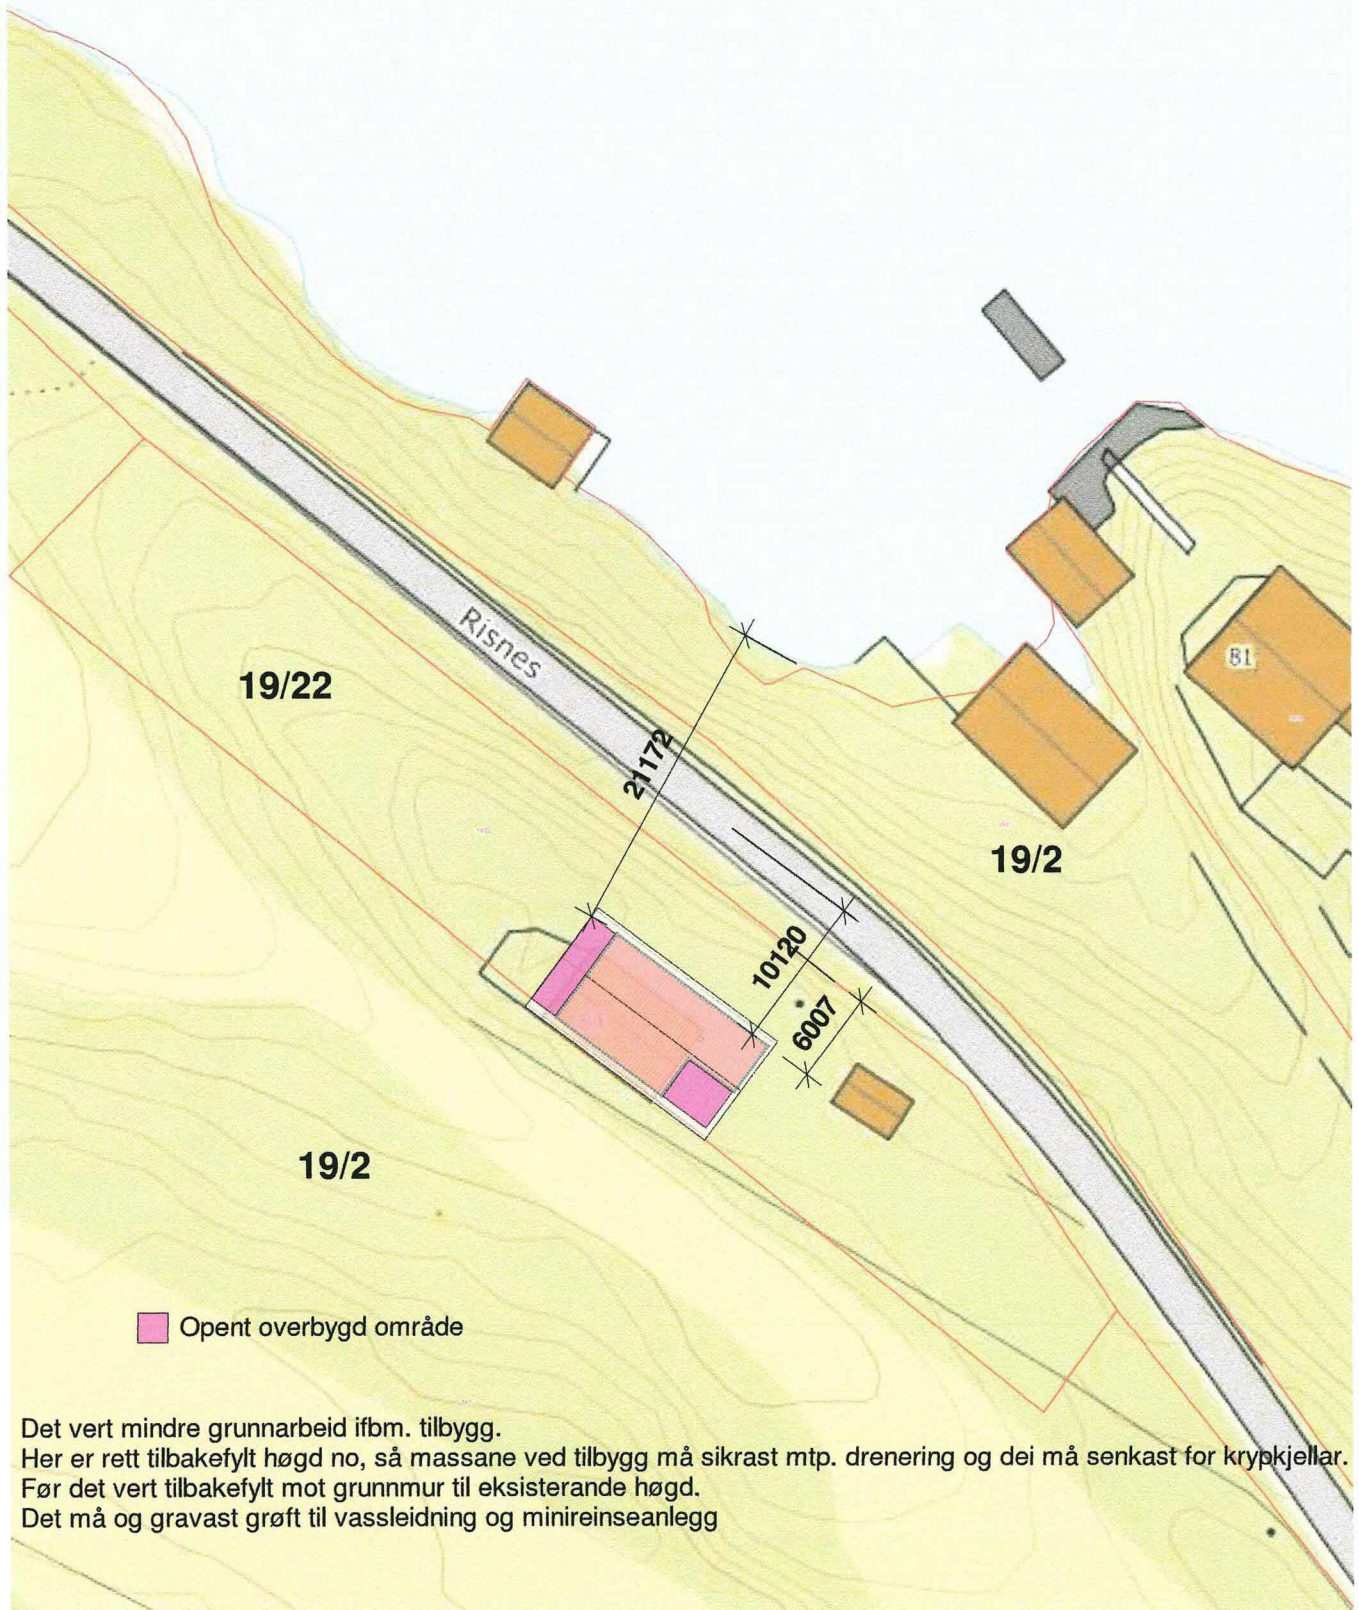

Opent overbygd område

Det vert mindre grunnarbeid ifbm. tilbygg.
Her er rett tilbakefylt høgd no, så massane ved tilbygg må sikrast mtp. drenering og dei må senkast for krypkjellar.
Før det vert tilbakefylt mot grunnmur til eksisterande høgd.
Det må og gravast grøft til vassleidning og minireinseanlegg