



U-1

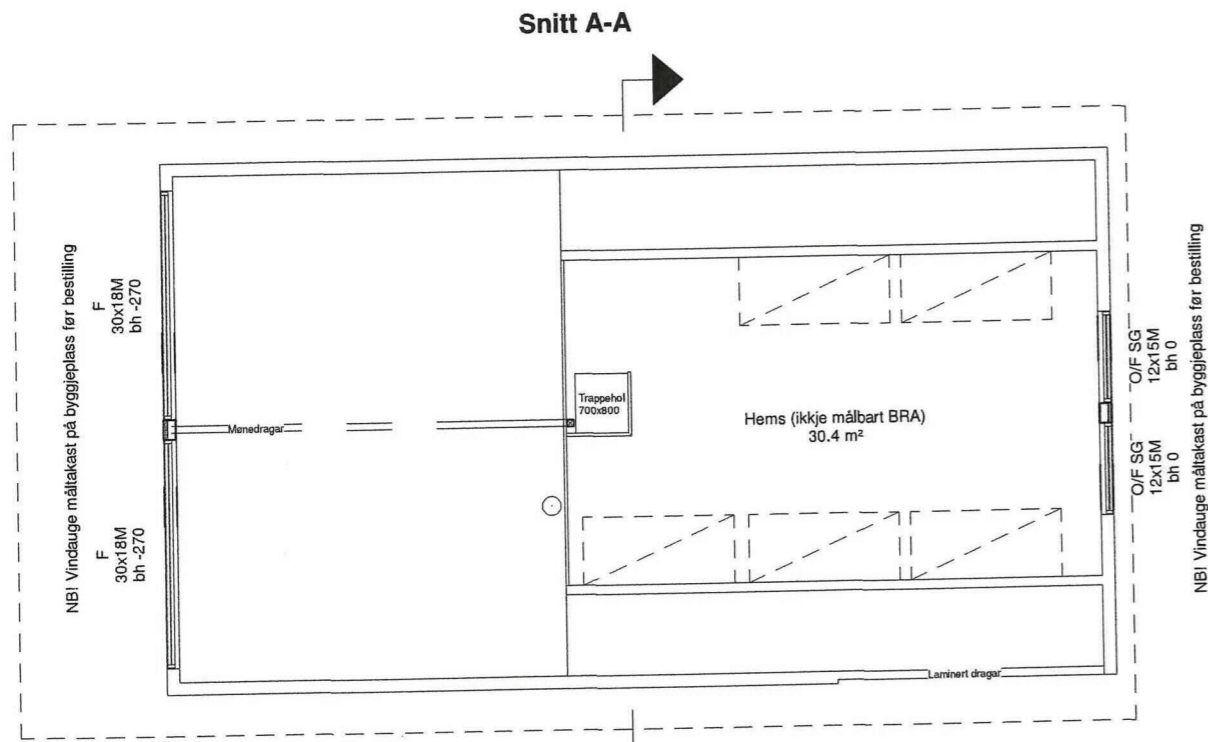


Hems

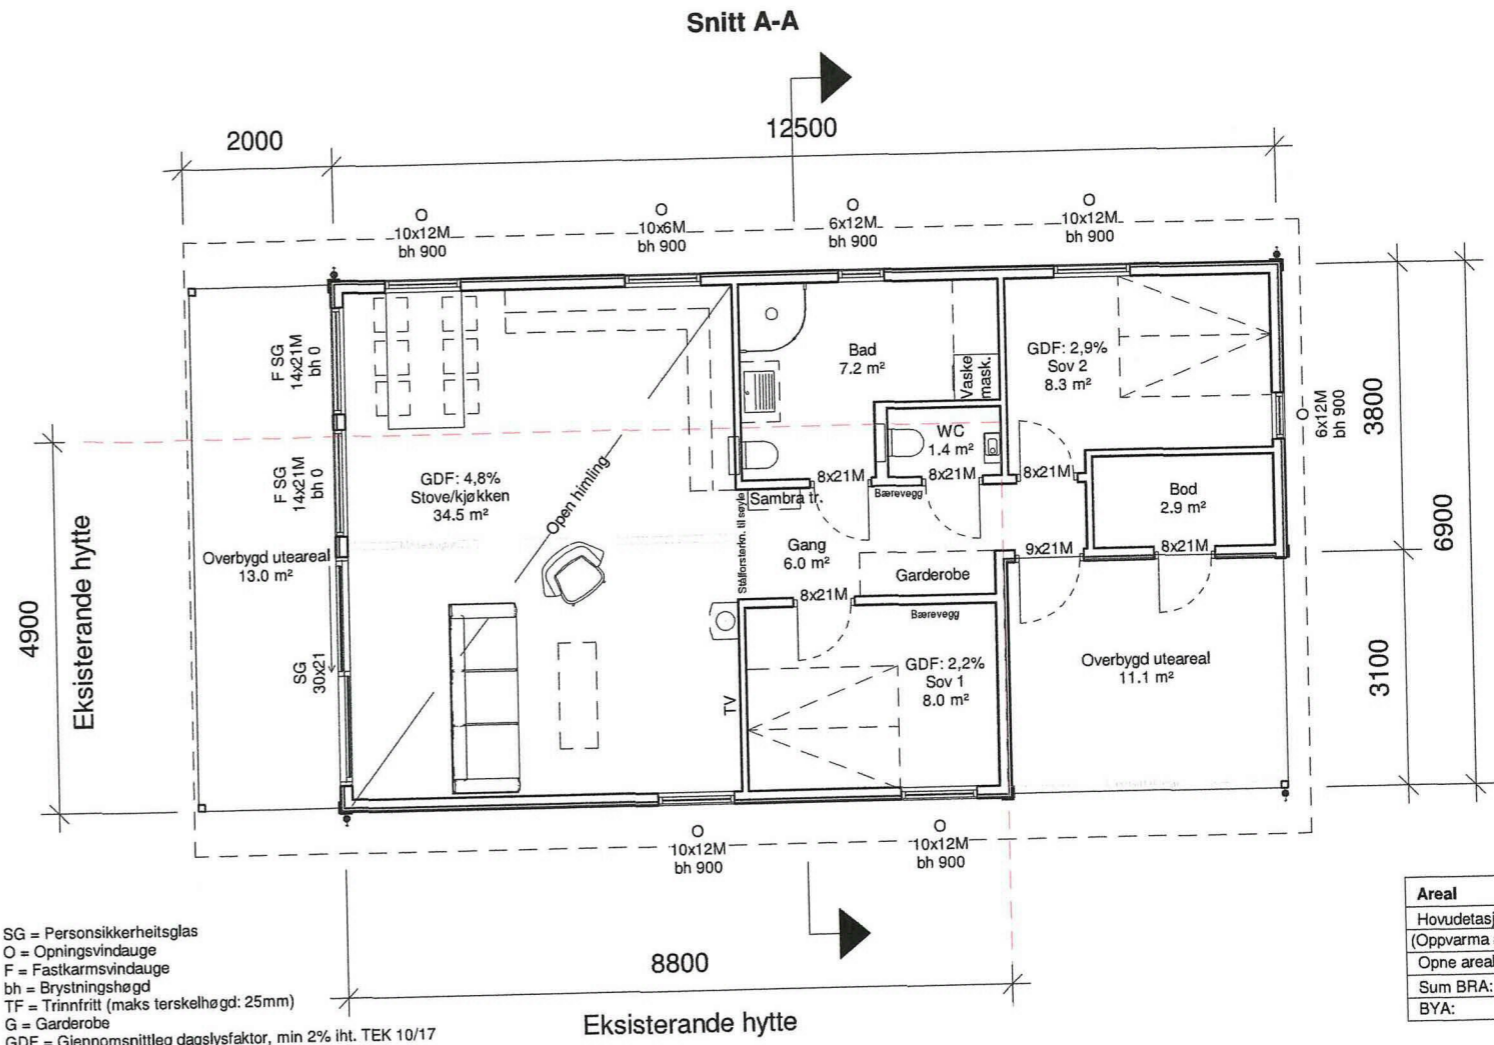


Areal	
Hovudetasje:	70 m ²
(Oppvarma ar.)	
Opne areal:	24,1 m ²
Sum BRA:	94,1 m ²
BYA:	100 m ²


Hovudetasje

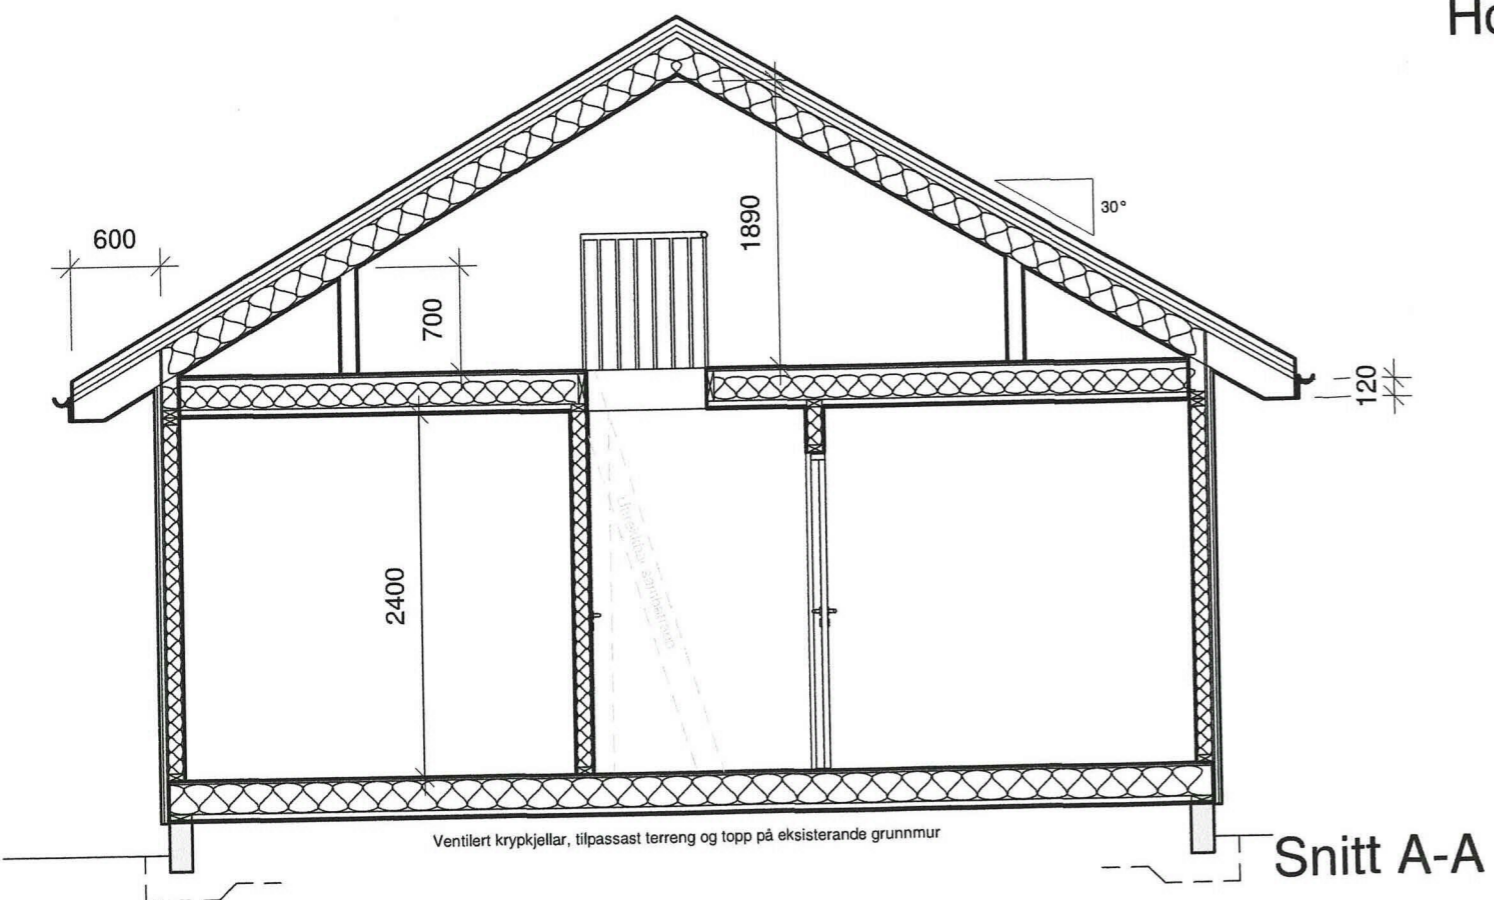


Fase: Byggesøknad	Tegnet: MT	Kontrollert:	Prosjekt-teiknings nr: 64-3	Dato: 09/08/19	Målestokk: 1:100/1:50	Format: A3
Plan og snitt		Prosjekt: Tilbygg hytte Risnes Gnr 19 / Bnr 22				
Tiltakshavar: Astrid Olaug Haugland Hadlabrekke 59, 5417 Stord		BIM koordinatør: Hammar-Kameratane AS Hella 60, 5936 Manger				

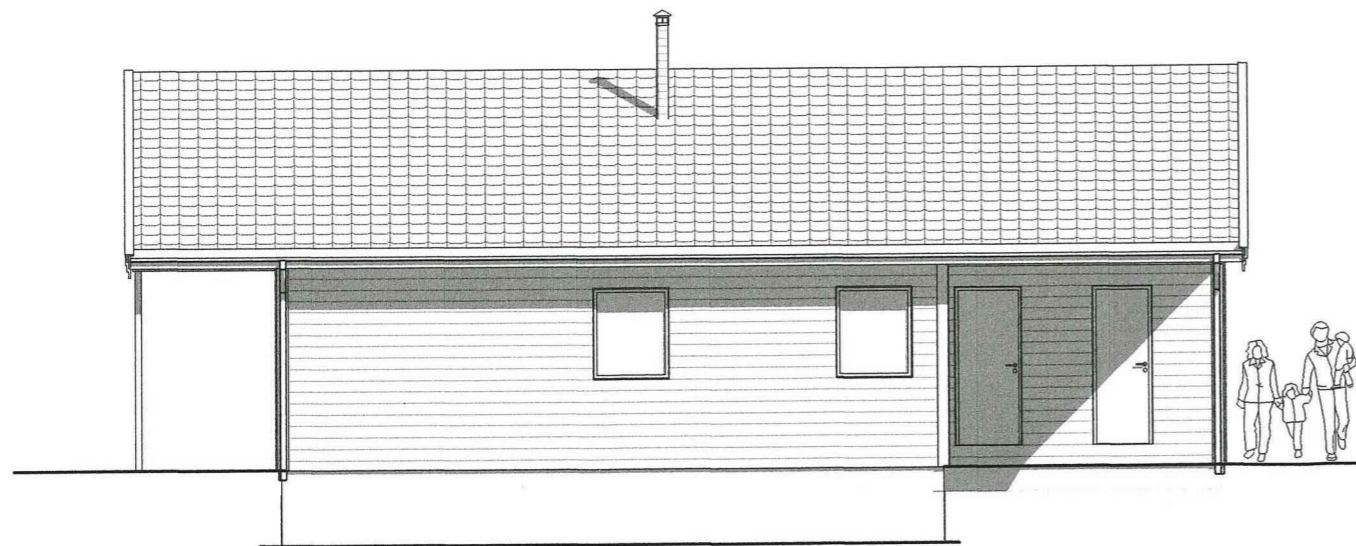


Sørvest

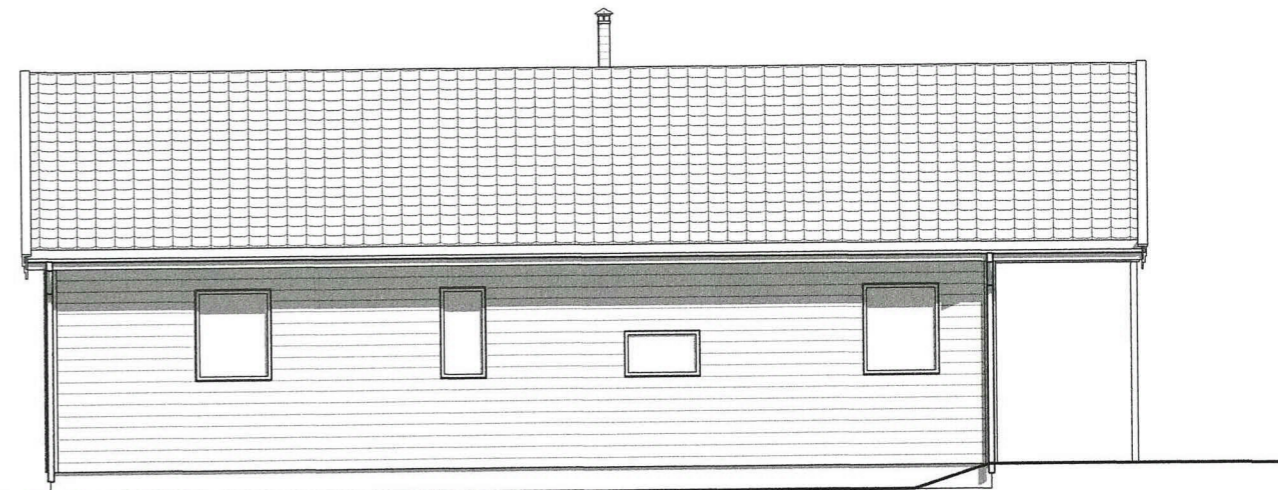

Nordaust

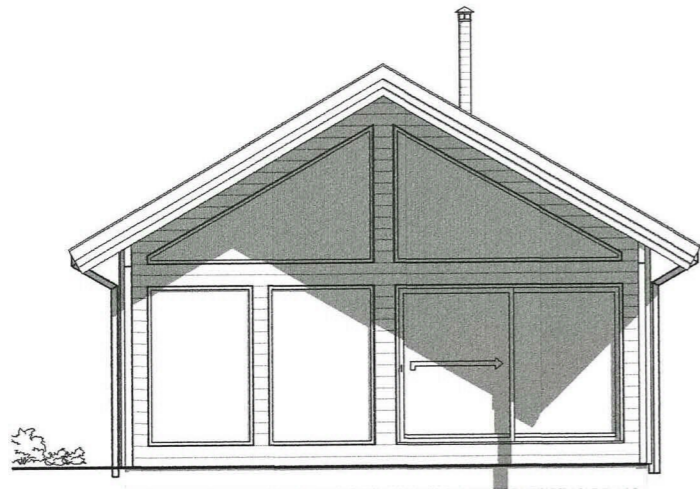

Nordvest

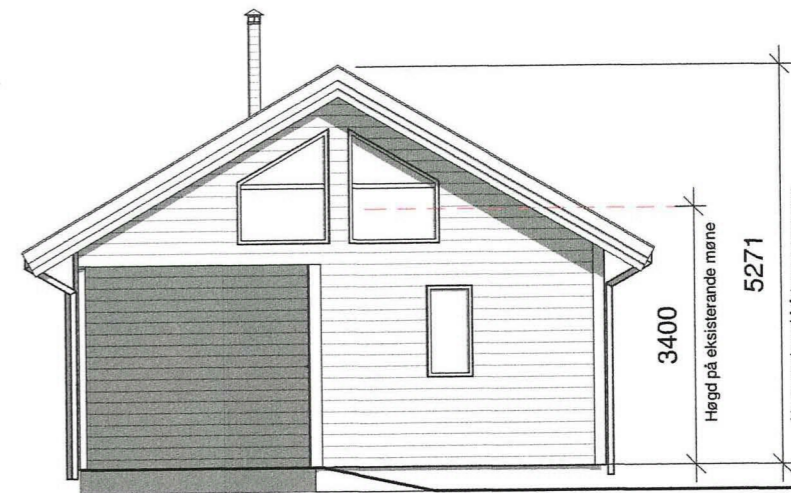

Søraust

Fase: Byggesøknad	Tegnet: MT	Kontrollert:	Prosjekt-teiknings nr: 64-3	Dato: 09/08/19	Målestokk: 1:100	Format: A3
Tiltakshavar: Astrid Olaug Haugland Hadlabrekke 59, 5417 Stord		Prosjekt: Tilbygg hytte Risnes Gnr 19 / Bnr 22		<p>HAMMAR KAMERATANE AS</p> <p>BIM koordinator Hammar-Kameratane AS Hella 60, 5936 Manger</p> <p>kontor@hamm-kam.no 995 46 989</p>		