



FASADE VEST

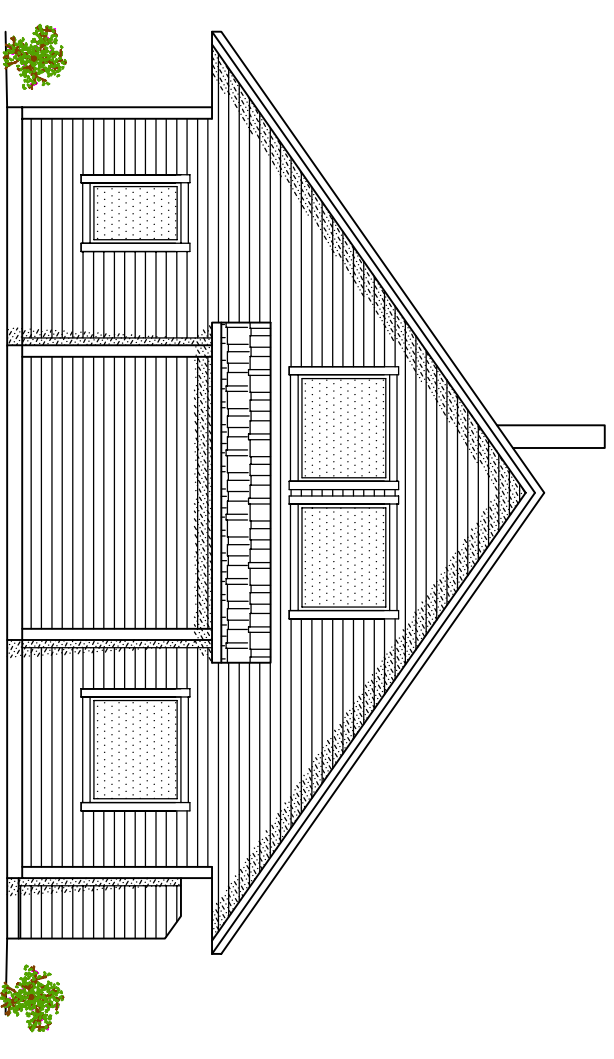


FASADE SØR

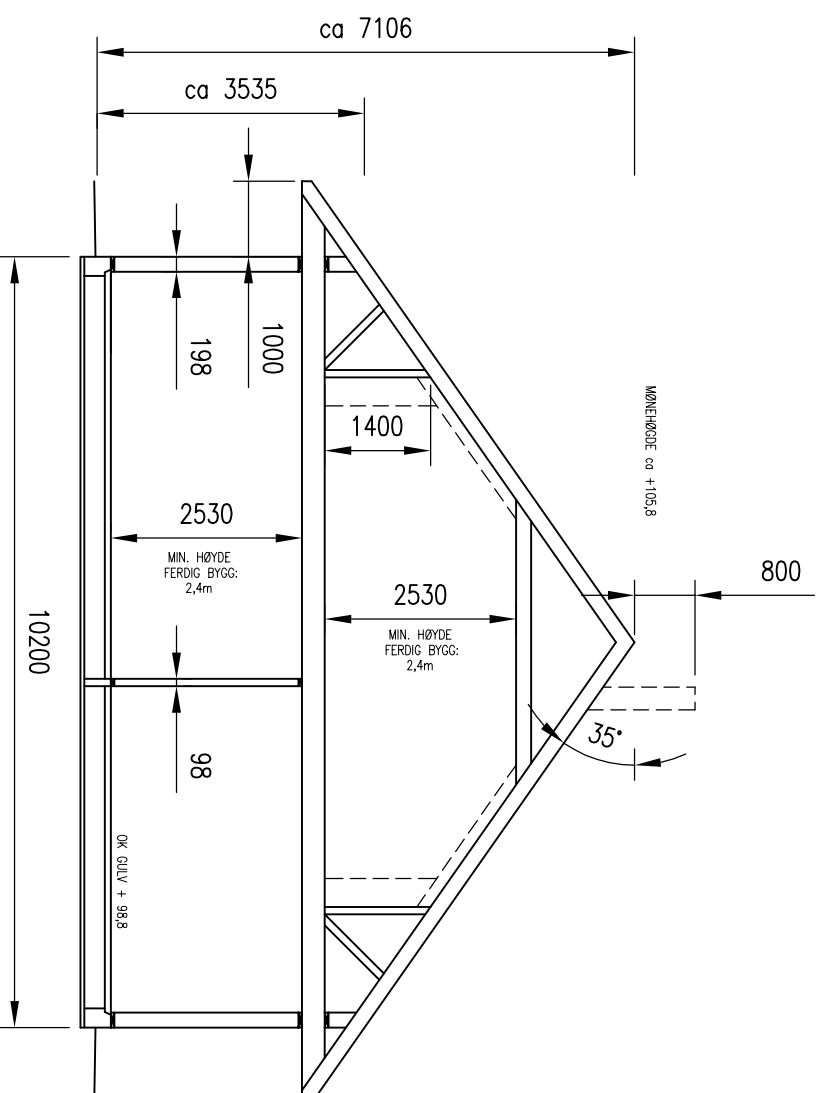


TYPISK SNITT

<p>NB! DERSOM ANNET IKKE ER BESKREVET, KAN TEGNINGEN KUN BRUKES SOM SØKNADSTEGNING. I BYGGESAK. ARBEIDSTEGNINGER MÅ PROSJEKTERES OG LEVERES SEPARAT.</p>			
<p>OBS! * TEGNINGEN KAN PRINTES I FEIL SKALA * IKKE TA MÅL DIREKTE PÅ TEGNING * BRUK BARE OPPGITTE MÅL</p>	<p>I HENHOLD TIL LOWERK ER DENNE TEGNINGEN ARKOCONSULT AS SIN EIENDOM. DENNE TEGNINGEN KAN IKKE BLI BRUKT, OFFENTLIGGJORT ELLER GIS VIDERE TIL TREDJEPART UTEN VÅRT SKRITLIGE SAMTYKKE. OVERTREDELSE AV DETTE KAN SØKSMÅL.</p>	<p>DATE/SIGN</p>	<p>REVISION/DATE:</p>
<p>SØREIDE BYGG AS NY TOMANNSBOLIG, SØKN.TEKN.</p>	<p>PROJECT NO.: 2020011</p>	<p>DATE/SIGN</p>	<p>REVISION/DATE:</p>
<p>GBNR. 108/568, ALVER FASADER OG SNITT</p>	<p>DRAWING NO.: 19120011A03</p>	<p>DATE/SIGN</p>	<p>REVISION/DATE:</p>
<p>REV. DESCRIPTION</p>	<p>SCALE: 1:100 FORMAT: A3</p>	<p>DATE/SIGN</p>	<p>REVISION/DATE:</p>
<p>ARKOCONSULT AS, Postboks 103, 5291 Valesst.f. Tel.: 56390003 – Fax.: 56191130 – Mob.: 93241511 Mail: post@arkoconsult.no – Org.nr.: 918269665 MVA</p>	<p>DRAWN: LAH DATE: 13.01.20</p>	<p>DATE/SIGN</p>	<p>REVISION/DATE:</p>
<p>DATE/SIGN</p>	<p>CHECKED: OH DATE: 15.01.20</p>	<p>DATE/SIGN</p>	<p>REVISION/DATE:</p>

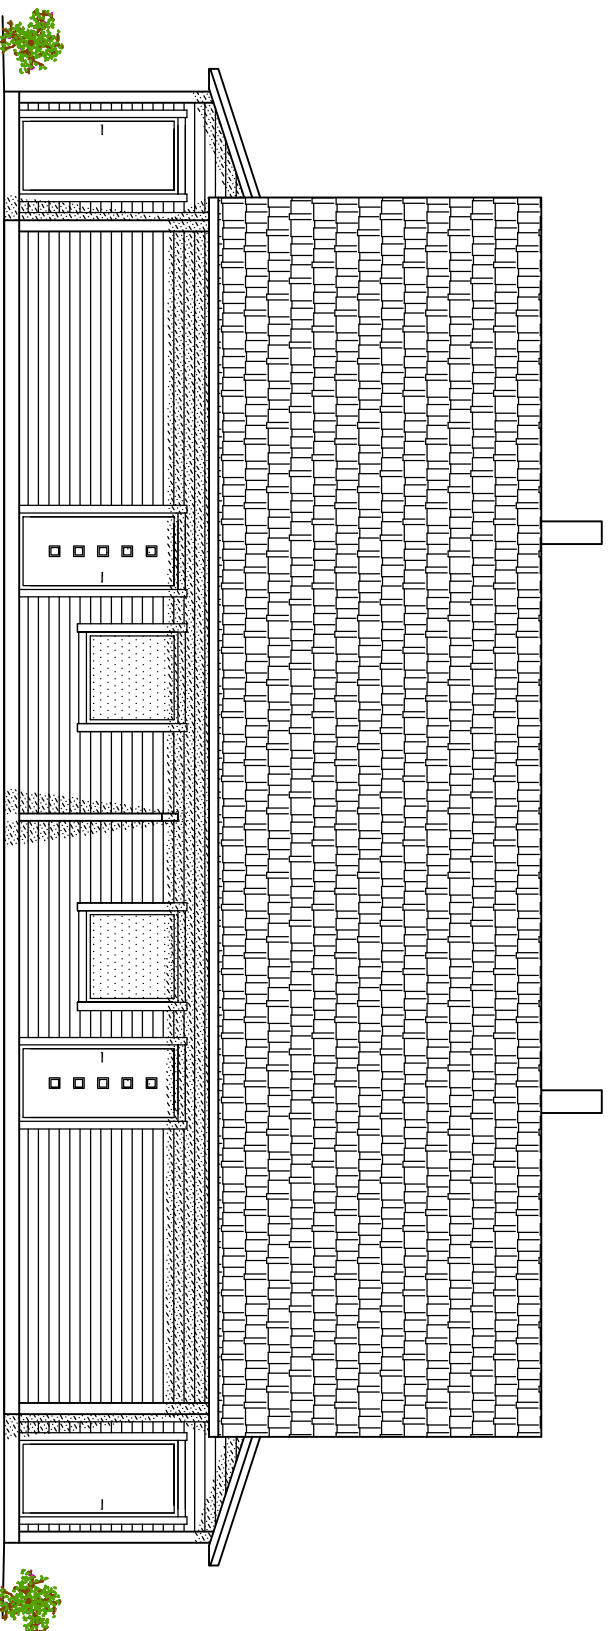


FASADE ØST

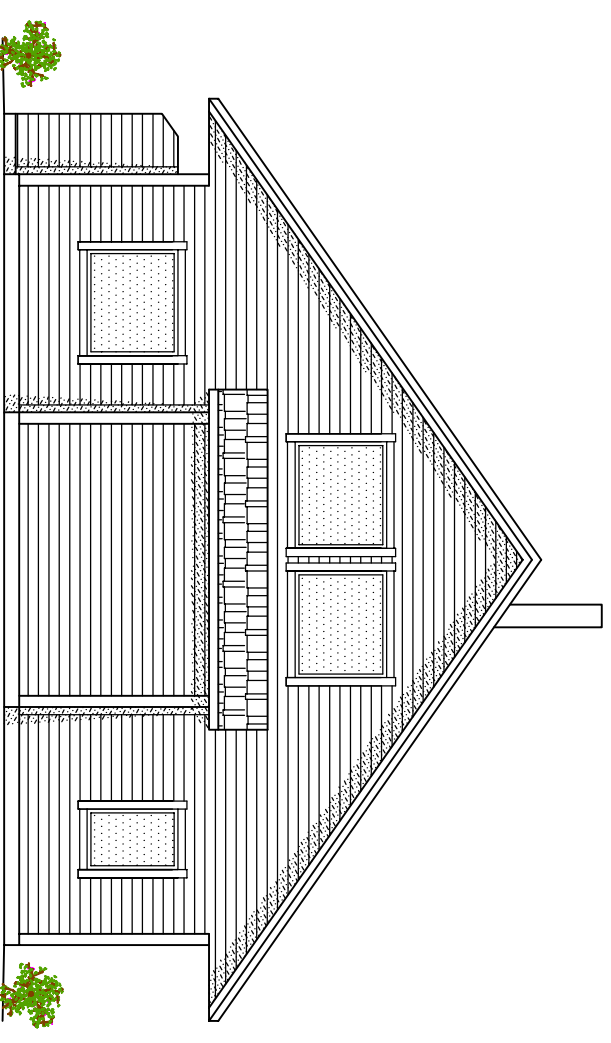


FASADE NORD

NB!
 DERSOM ANNET IKKE ER BESKREVET, KAN TEGNINGEN KUN BRUKES SOM SØKNADSTEGNING I BYGGESAK. ARBEIDSTEGNINGER MÅ PROSJEKTERES OG LEVERES SEPARAT.


DATE/SIGN	<p>OBS! * TEGNINGEN KAN PRINTES I FEIL SKALA * IKKE TA MÅL DIREKTE PÅ TEGNING * BRUK BARE OPPGITTE MÅL</p>	<p>I HENHOLD TIL LOWERK ER DENNE TEGNINGEN ARKOCONSULT AS SIN EIENDOM. DENNE TEGNINGEN KAN IKKE BLI BRUKT, OFFENTLIGGJORT ELLER GIS VIDERE TIL TREDJEPART UTEN VÅRT SKRITLIGE SAMTYKKE. OVERTREDELSE AV DETTE KAN SØKSMÅL.</p>
REV.	DESCRIPTION	REVISION/DATE:
	<p>SØREIDE BYGG AS NY TOMANNSBOLIG, SØKN.TEGN. GBNR. 108/568, ALVER FASADER</p>	<p>PROJECT NO.: 2020011 DRAWING NO.: 19120011A04</p>
	<p>arkoconsult ARKOCONSULT AS, Postboks 103, 5291 Valesst.f. Tel.: 56390003 – Fax.: 56191130 – Mob.: 93241511 Mail: post@arkoconsult.no – Org.nr.: 918269665 MVA</p>	<p>SCALE: 1:100 FORMAT: A3 DRAWN: LAH DATE: 13.01.20 CHECKED: OH DATE: 15.01.20</p>

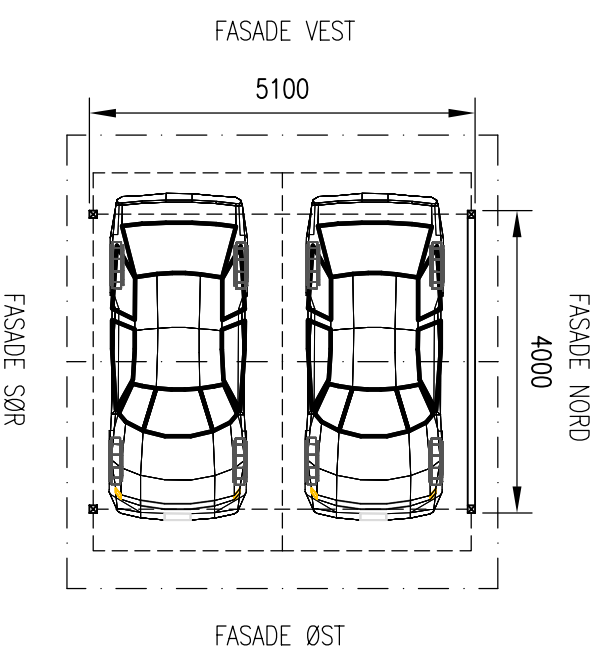


CARPORT

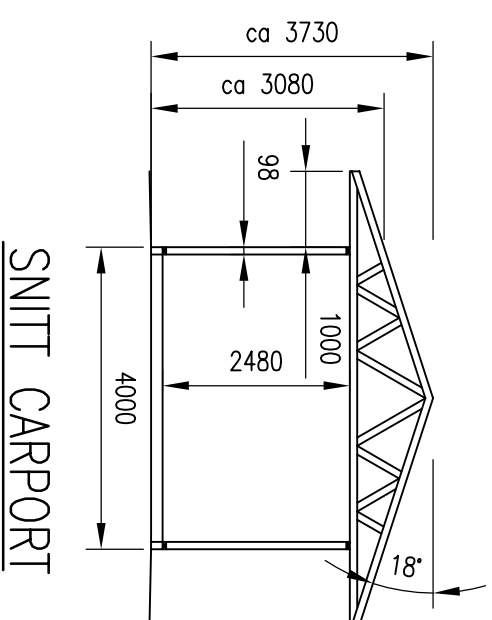


SNITT CARPORT

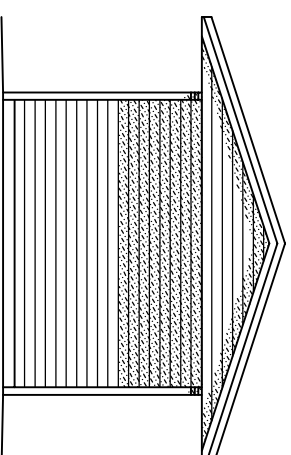


FASADE SØR

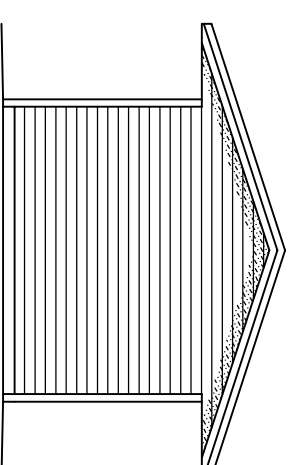


FASADE NORD

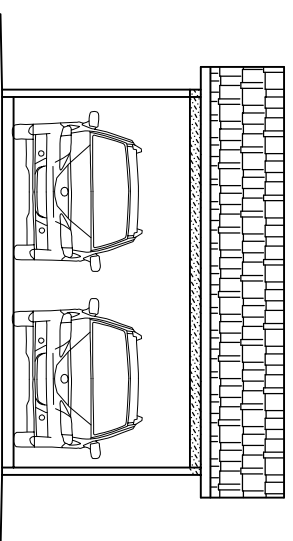

FASADE ØST

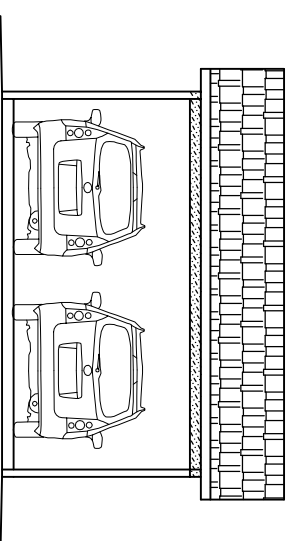


FASADE VEST


NBI! DERSOM ANNET IKKE ER BESKREVET, KAN TEGNINGEN KUN BRUKES SOM SØKNADSTEGNING. I BYGGESAK. ARBEIDSTEGNINGER MÅ PROSJEKTERES OG LEVERES SEPARAT.		OBS! * TEGNINGEN KAN PRINTES I FEIL SKALA * IKKE TA MÅL DIREKTE PÅ TEGNING * BRUK BARE OPPGITTE MÅL		I HENHOLD TIL LOWERK ER DENNE TEGNINGEN ARKOCONSULT AS SIN EIENDOM. DENNE TEGNINGEN KAN IKKE BLI BRUKT, OFFENTLIGGJORT ELLER GIS VIDERE TIL TREDJEPART UTEN VÅRT SKRITLIGE SAMTYKKE. OVERTREDELSE AV DETTE KAN SØKSMÅL.	
DATE/SIGN		REVISION/DATE:		CHECKED:	OH
		PROJECT NO.:	2020011	DATE:	15.01.20
		DRAWING NO.:	19120011A05		
		NY TOMANNSBOLIG, SØKN.TEKN.			
		SØREIDE BYGG AS			
		GBNR. 108/568, ALVER			
		CARPORT			
REV.	DESCRIPTION	SCALE:	1:100	FORMAT:	A3
		DRAWN:	LAH	DATE:	14.01.20
 ARKOCONSULT AS, Postboks 103, 5291 Valestf. Tel.: 56390003 – Fax.: 56191130 – Mob.: 93241511 Mail: post@arkoconsult.no – Org.nr.: 918269665 MVA					

GRENSE

GRENSE

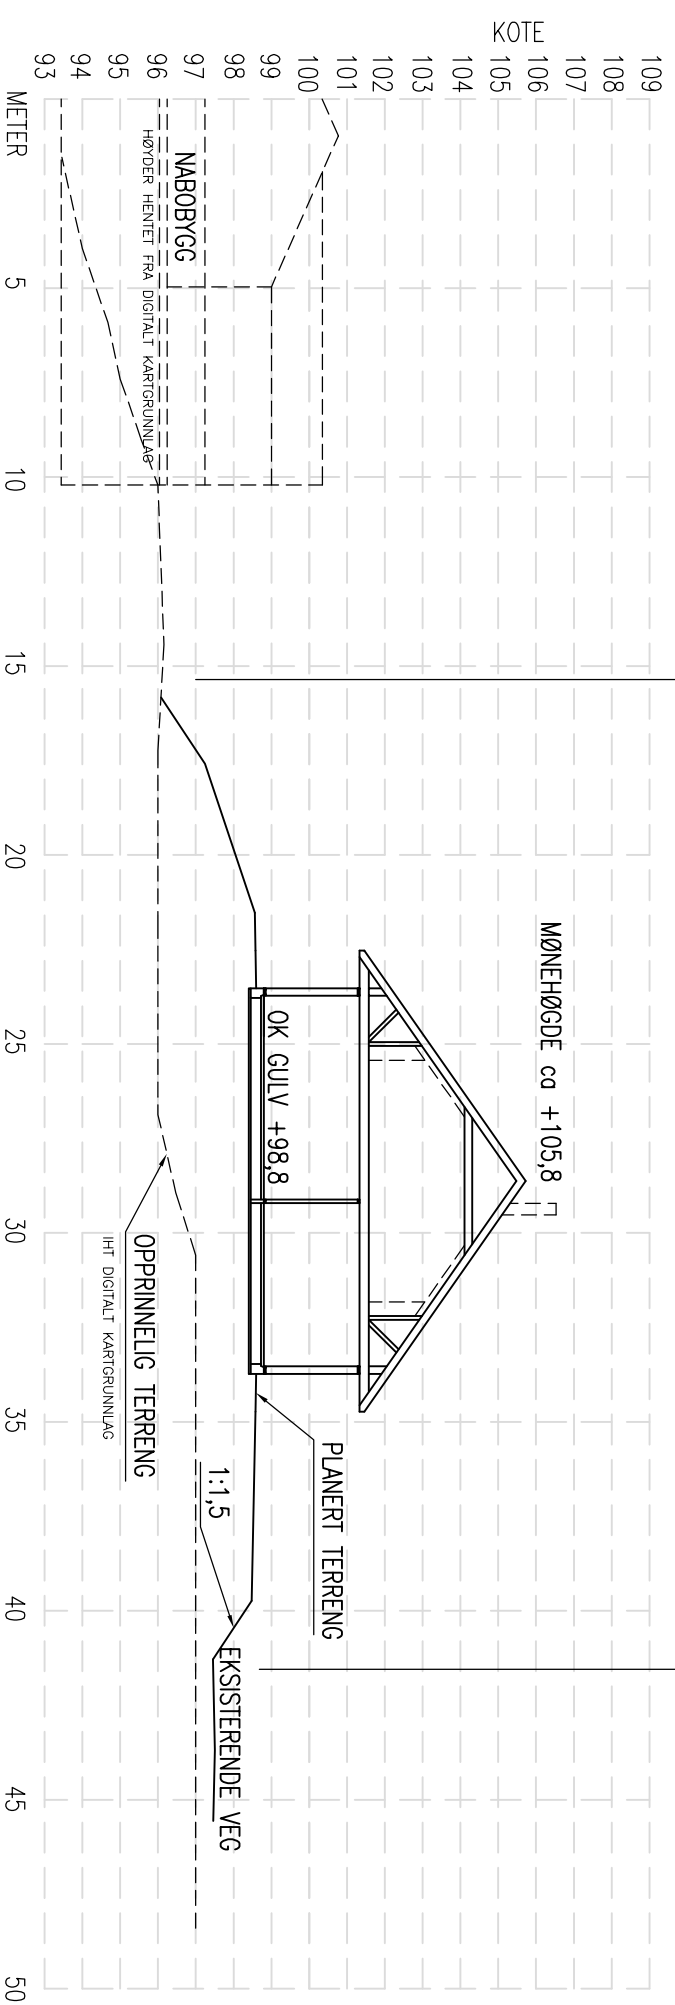


TERRENGPROFIL A-A

REV.	DESCRIPTION	DATE/SIGN
	 arkoconsult ARKOCONSULT AS, Postboks 103, 5291 Valesst.f. Tel.: 56390003 – Fax.: 56191130 – Mob.: 93241511 Mail: post@arkoconsult.no – Org.nr.: 918269665 MVA	OBS! * TEGNINGEN KAN PRINTES I FEIL SKALA * IKKE TA MÅL DIREKTE PÅ TEGNING * BRUK BARE OPPGITTE MÅL


SØREIDE BYGG AS		REVISION/DATE:
NY TOMANNSBOLIG, SØKN.TEGN.		PROJECT NO.: 2020012
GBNR. 108/568, ALVER		DRAWING NO.:
TERRENGPROFIL A-A		19120012A11

SCALE:	1:200	FORMAT:	A3
DRAWN:	LAH	DATE:	14.01.20
CHECKED:	OH	DATE:	15.01.20

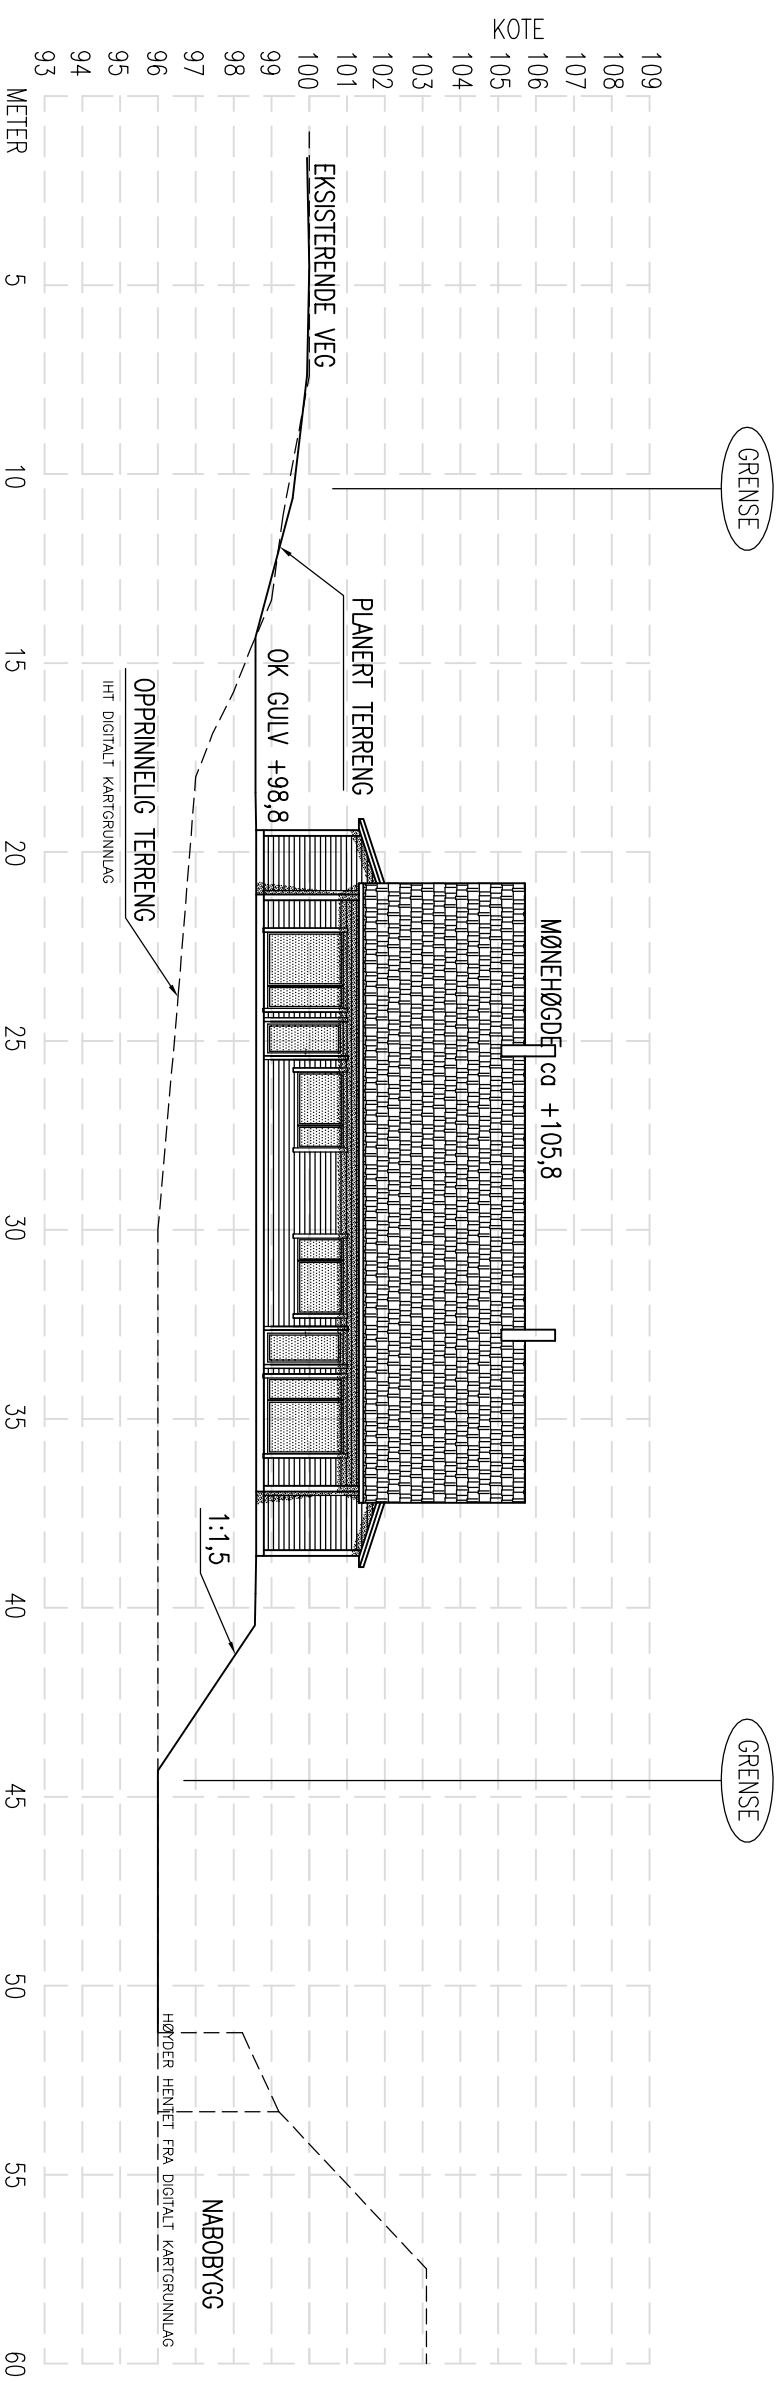

TERRENGPROFIL B-B

REV.	DESCRIPTION	DATE/SIGN
	<p>OBS!</p> <ul style="list-style-type: none"> * TEGNINGEN KAN PRINTES I FEIL SKALA * IKKE TA MÅL DIREKTE PÅ TEGNING * BRUK BARE OPPGITTE MÅL 	<p>I HENHOLD TIL LOWERK ER DENNE TEGNINGEN ARKOCONSULT AS SIN EIENDOM. DENNE TEGNINGEN KAN IKKE BLI BRUKT, OFFENTLIGGJORT ELLER GIS VIDERE TIL TREDJEPART UTEN VÅRT SKRITLIGE SAMTYKKE. OVERTREDELSE AV DETTE KAN SØKSMÅL.</p>
	<p>SØREIDE BYGG AS</p> <p>NY TOMANNSBOLIG, SØKN.TEGN.</p>	<p>REVISION/DATE:</p>
	<p>GBNR. 108/568, ALVER</p> <p>TERRENGPROFIL B-B</p>	<p>PROJECT NO.: 2020012</p>
	<p>ARKOCONSULT AS, Postboks 103, 5291 Valesst.f.</p> <p>Tel.: 56390003 – Fax.: 56191130 – Mob.: 93241511</p> <p>Mai: post@arkoconsult.no – Org.nr.: 918269665 MVA</p>	<p>DRAWING NO.: 19120012A12</p>
	<p>SCALE: 1:200</p> <p>DRAWN: LAH</p> <p>CHECKED: OH</p>	<p>FORMAT: A3</p> <p>DATE: 14.01.20</p> <p>DATE: 15.01.20</p>

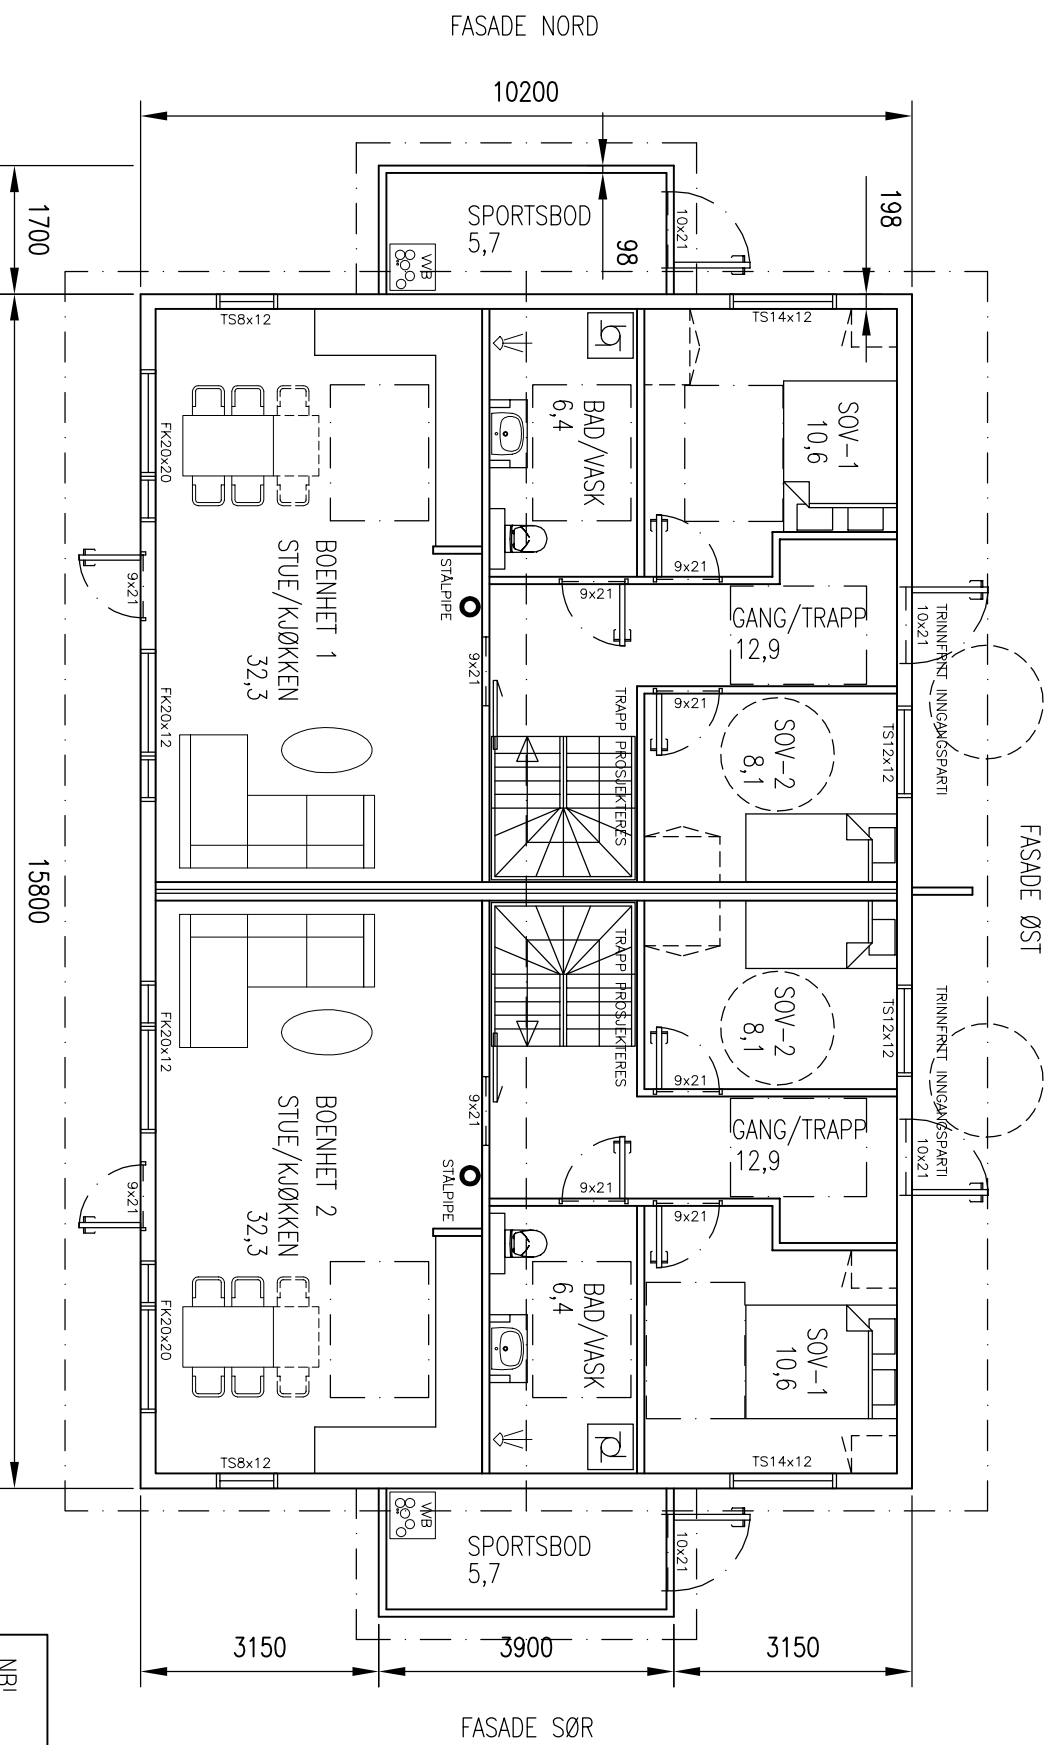


HOVEDPLAN


NB: DETALJPROSJEKTERING AV BYGG KAN PÅVIRKE AREALER.
AREALER OPPGITT KAN KUN NYTTES I BYGGESAKSHÅNDTERING.

BYA BOLLIG, EKS. PARKERING:	174,4 m ²
BRA PR BOENHET HOVEDPLAN, INK. SPORT:	80,4 m ²
BRA PR BOENHET LOFT:	47,0 m ²
BRA TIL SAMMEN HOVEDPLAN:	163,6 m ²
BRA TIL SAMMEN LOFT:	95,7 m ²
BRA TOTALT BOLLIG, EKS. PARK.:	259,3 m ²
BYA CARPORT:	20,4 m ²
BRA CARPORT:	18,6 m ²
BRA/BYA PARK. 2 STK./ 18 m ² :	36,0 m ²
BRA UTNYTTING TOMT, INKLUSIVE PARKERING OG CARPORT 34,7%	

<p>NBI DERSOM ANNET IKKE ER BESKREVET, KAN TEGNINGEN KUN BRUKES SOM SØKNADSTEGNING I BYGESAK. ARBEIDSTEGNINGER MÅ PROSJEKTERES OG LEVERES SEPARAT.</p>		
<p>OBS! * TEGNINGEN KAN PRINTES I FEIL SKALA * IKKE TA MÅL DIREKTE PÅ TEGNING * BRUK BARE OPPGITTE MÅL</p>	<p>I HENHOLD TIL LOWERK ER DENNE TEGNINGEN ARKOCONSULT AS SIN EIENDOM. DENNE TEGNINGEN KAN IKKE BLI BRUKT, OFFENTLIGGJORT ELLER GIS VIDERE TIL TREDJEPART UTEN VÅRT SKRITLIGE SAMTYKKE. OVERTREDELSE AV DETTE KAN SØKSMÅL.</p>	
<p>DATE/SIGN</p> <p>SØREIDE BYGG AS NY TOMANNSBOLLIG, SØKN.TEGN.</p>	<p>REVISION/DATE:</p> <p>PROJECT NO.: 2020011</p>	
<p>REV. DESCRIPTION</p> <p>ARKOCONSULT AS, Postboks 103, 5291 Valesst.f. Tel.: 56390003 – Fax.: 56191130 – Mob.: 93241511 Mail: post@arkoconsult.no – Org.nr.: 918269665 MVA</p>	<p>DRAWING NO.:</p> <p>19120011A01</p>	<p>SCALE: 1:100 FORMAT: A3</p> <p>DRAWN: LAH DATE: 13.01.20</p> <p>CHECKED: OH DATE: 15.01.20</p>

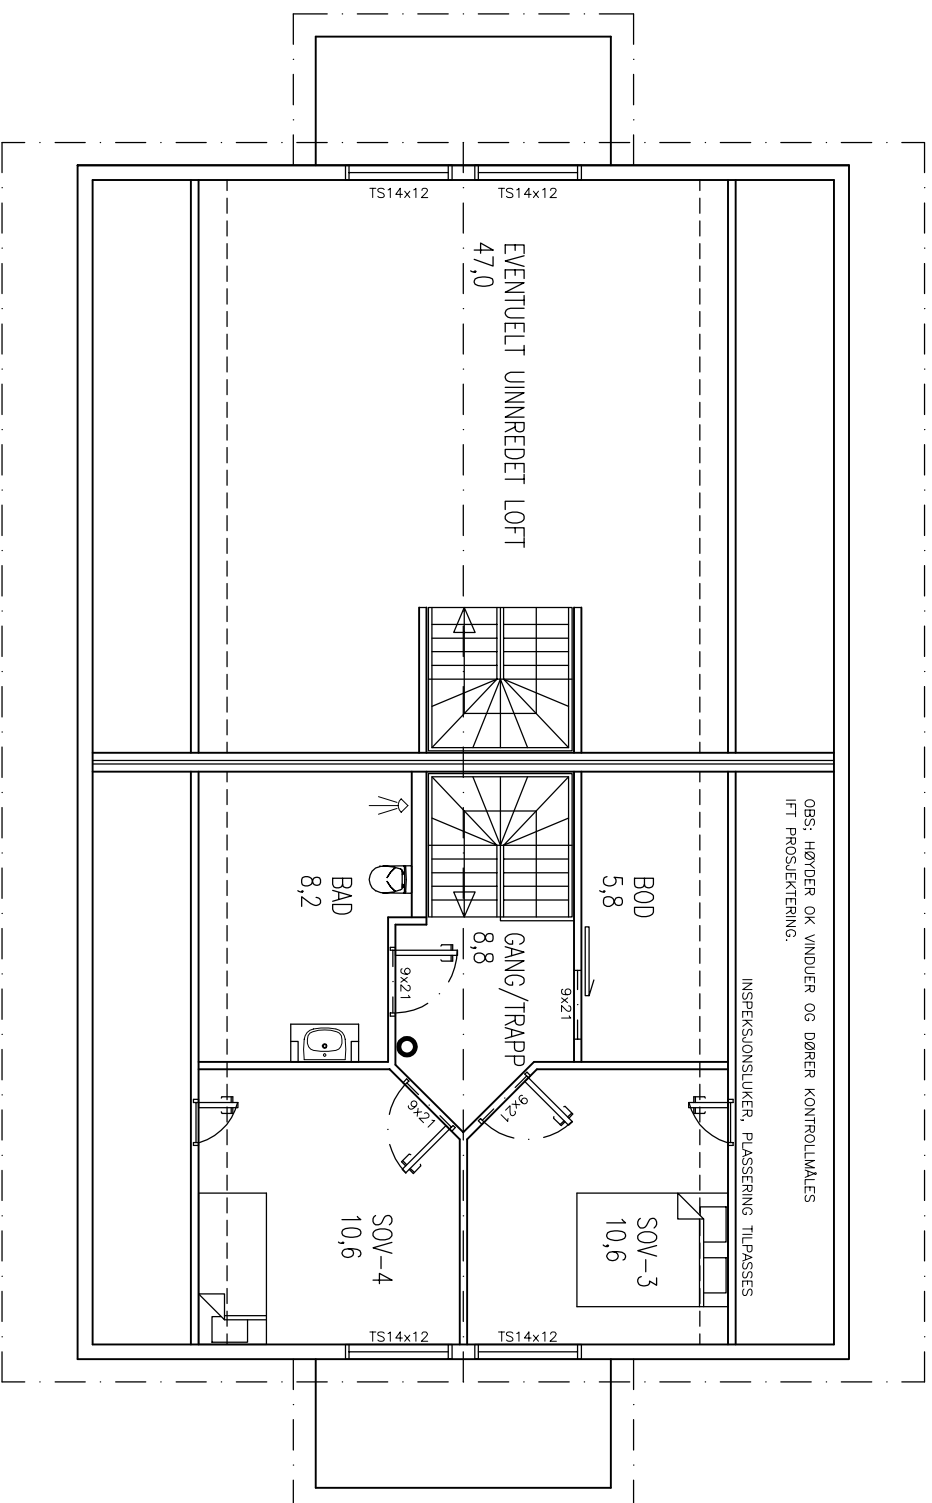

LOFTSPLAN

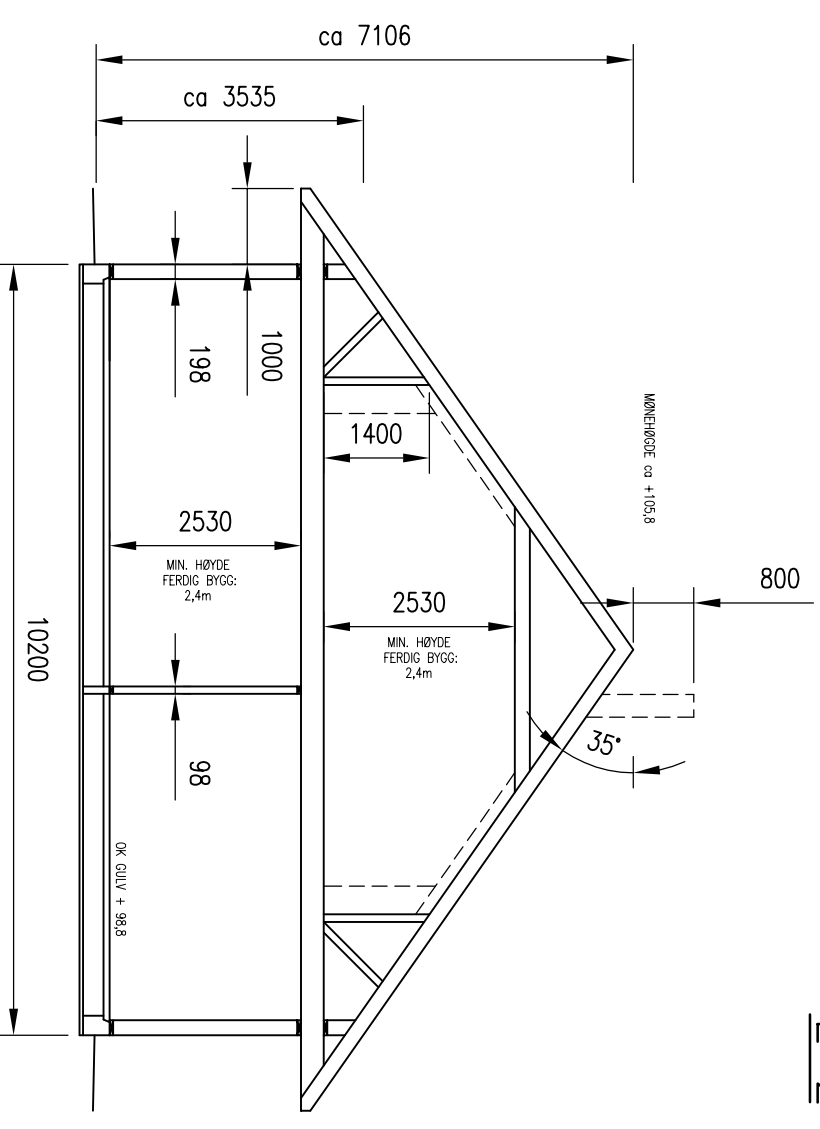

TYPISK SNITT

NBI
DERSOM ANNET IKKE ER BESKREVET, KAN TEIINGEN KUN BRUKES SOM SØKNADSTEIING. I BYGGESAK. ARBEIDSTEIINGER MÅ PROSJEKTERES OG LEVERES SEPARAT.

DATE/SIGN	OBS!	I HENHOLD TIL LOWERK ER DENNE TEIINGEN ARKOCONSULT AS SIN EIENDOM. DENNE TEIINGEN KAN IKKE BLI BRUKT, OFFENTLIGGJORT ELLER GIS VIDERE TIL TREDJEPART UTEN VÅRT SKRITLIGE SAMTYKKE. OVERTREDELSE AV DETTE KAN SØKSMÅL.
	<ul style="list-style-type: none"> * TEIINGEN KAN PRINTES I FEIL SKALA * IKKE TA MÅL DIREKTE PÅ TEIING * BRUK BARE OPPGITTE MÅL 	

REV.	DESCRIPTION	DATE/SIGN	REVISION/DATE:
	<p>SØREIDE BYGG AS</p> <p>NY TOMANNSBOLIG, SØKN.TEKN.</p> <p>GBNR. 108/568, ALVER</p> <p>LOFT OG SNITT</p>		<p>PROJECT NO.: 2020011</p> <p>DRAWING NO.: 19120011A02</p>
	<p>SCALE: 1:100</p> <p>FORMAT: A3</p> <p>DRAWN: LAH</p> <p>DATE: 13.01.20</p> <p>CHECKED: OH</p> <p>DATE: 15.01.20</p>		

arkoconsult

ARKOCONSULT AS, Postboks 103, 5291 Valesst.f.
Tel.: 56390003 – Fax.: 56191130 – Mob.: 93241511
Mail: post@arkoconsult.no – Org.nr.: 918269665 MVA