


LENGDEPROFIL VEG

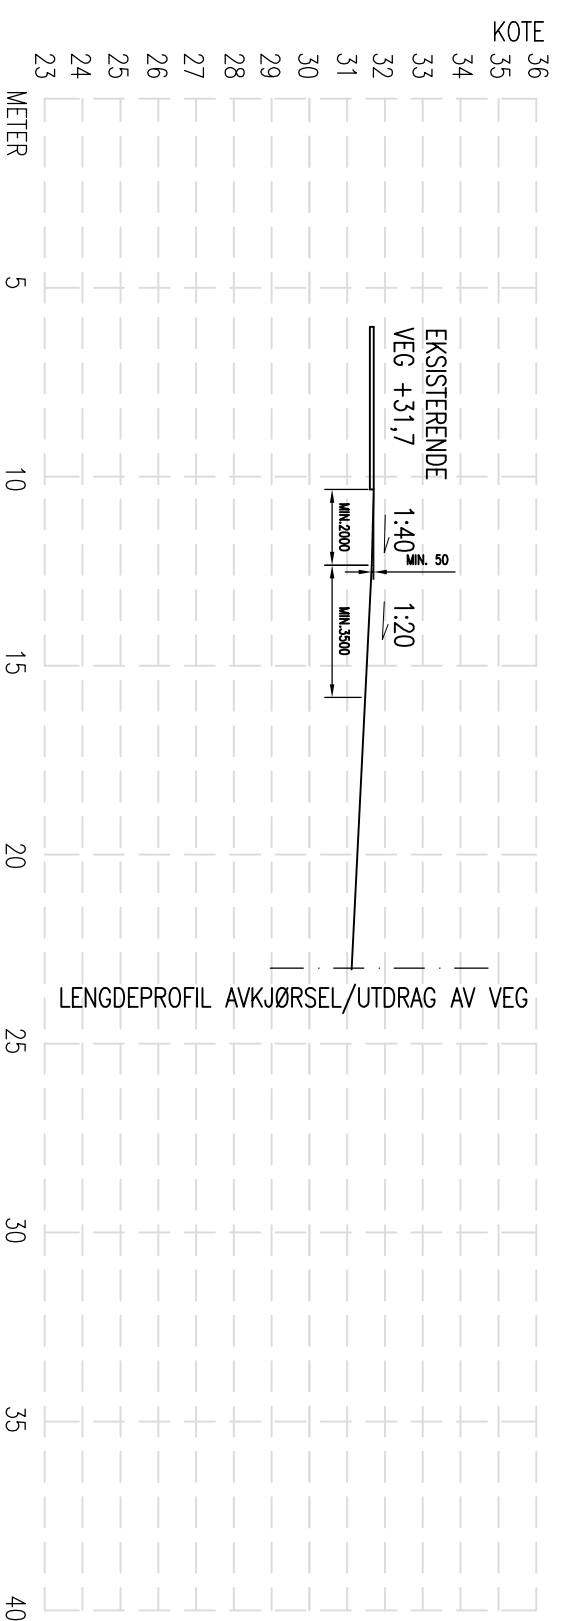

PRINSIPP, LENGDEPROFIL AVKJØRSEL

REV.	DESCRIPTION	DATE/SIGN
	<p>OBS!</p> <ul style="list-style-type: none"> * TEGNINGEN KAN PRINTES I FEIL SKALA * IKKE TA MAL DIREKTE PÅ TEGNING * BRUK BARE OPPGITTE MAL 	<p>I HENHOLD TIL LOVVERK ER DENNE TEGNINGEN ARKOCONSULT AS SIN EGENDOM. DENNE TEGNINGEN KAN IKKE BLI BRUKT, OFFENTLIGGJORT ELLER GIS VIDERE TIL TREDDEPART UTEN VÅRT SKRIFTLIGE SAMTYKKE. OVERTREDELSE AV DETTE KAN SØKSMÅL.</p>
	<p>ARKOCONSULT AS, Postboks 103, 5291 Volestf. f. Tel.: 56390003 – Fax.: 56191130 – Mob.: 93241511 Mail: post@arkoconsult.no – Orgnr.: 918269665 MVA</p>	<p>REVISION/DATE:</p>
	<p>EVIN HØILAND NY ENEBOLIG, SØK. TEGN.</p>	<p>PROJECT NO.: 2019248</p>
	<p>217/4, ALVER (LINDAS) PROFIL VEG, AVKJØRSEL</p>	<p>DRAWING NO.: 01719248A12</p>
	<p>SCALE: 1:200 DRAWN: LAH CHECKED: AHH</p>	<p>FORMAT: A2 DATE: 24.02.20 DATE: 24.02.20</p>