



Hovudetasje

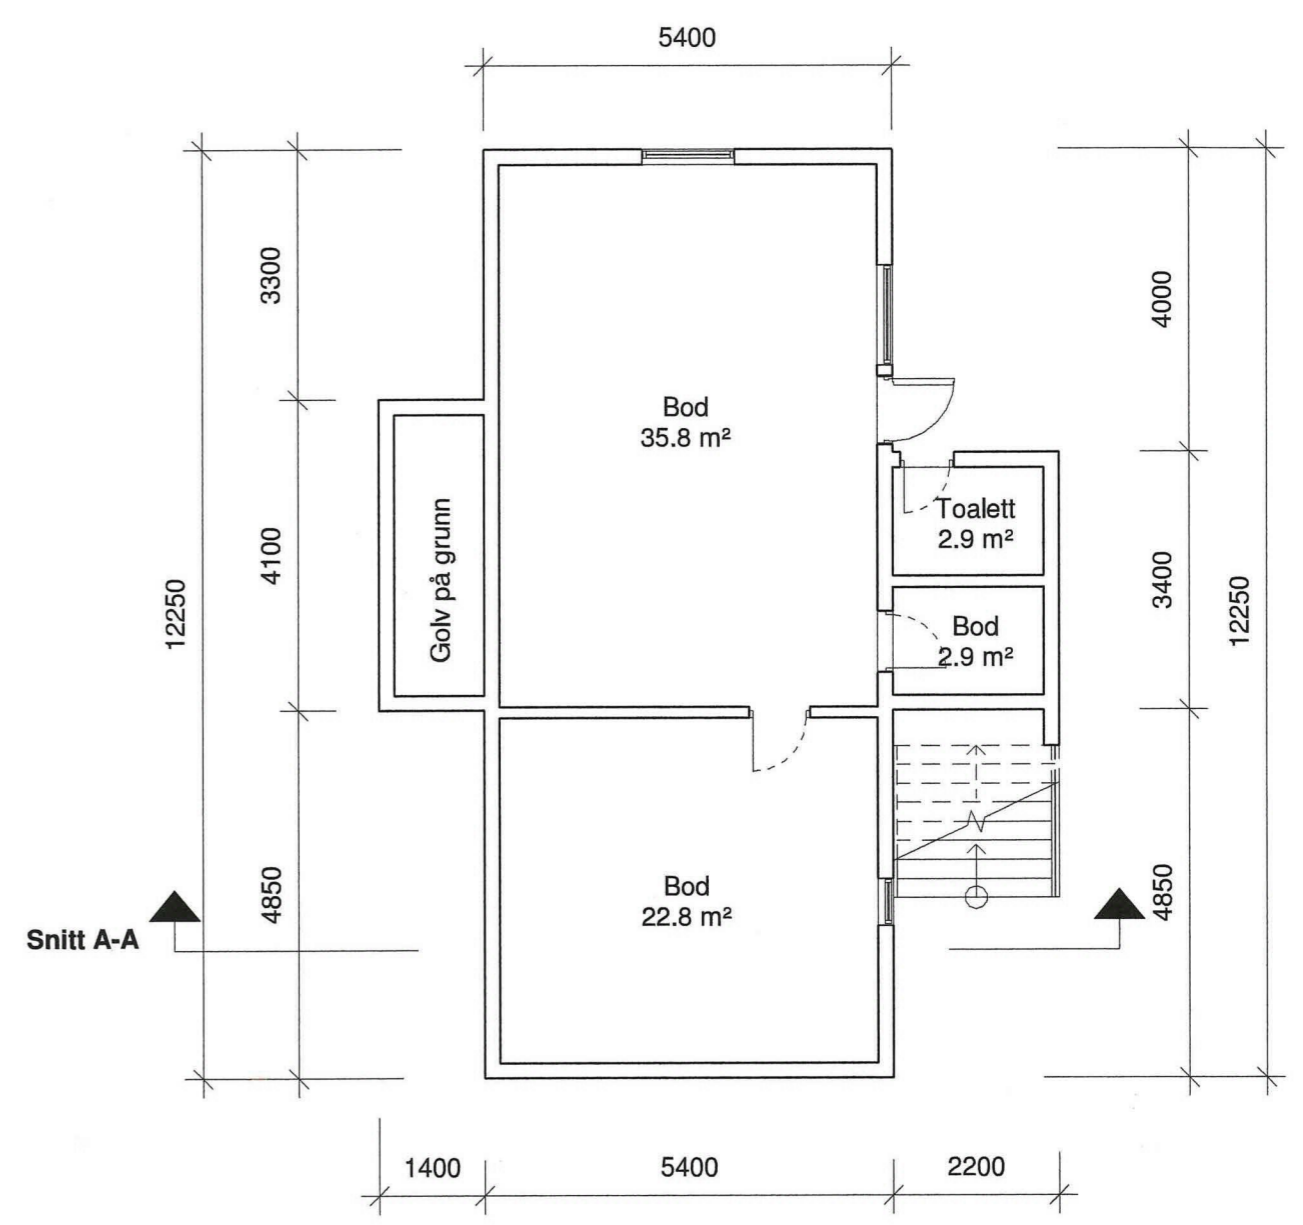


Kjellar

Fase: Byggesøknad	Tegnet: MT	Kontrollert:	Prosjekt-teiknings nr: 536-2	Dato: 12/02/20	Målestokk: 1:100	Format: A3
Tiltakshavar: Thomas Risnes Risnes 70, 5937 Bøvågen		Prosjekt: Eksisterande våningshus Gnr 419 / Bnr 1		 BIM koordinator Hammar-Kameratane AS Hella 60, 5936 Manger kontor@hamm-kam.no 995 46 989		

E-2

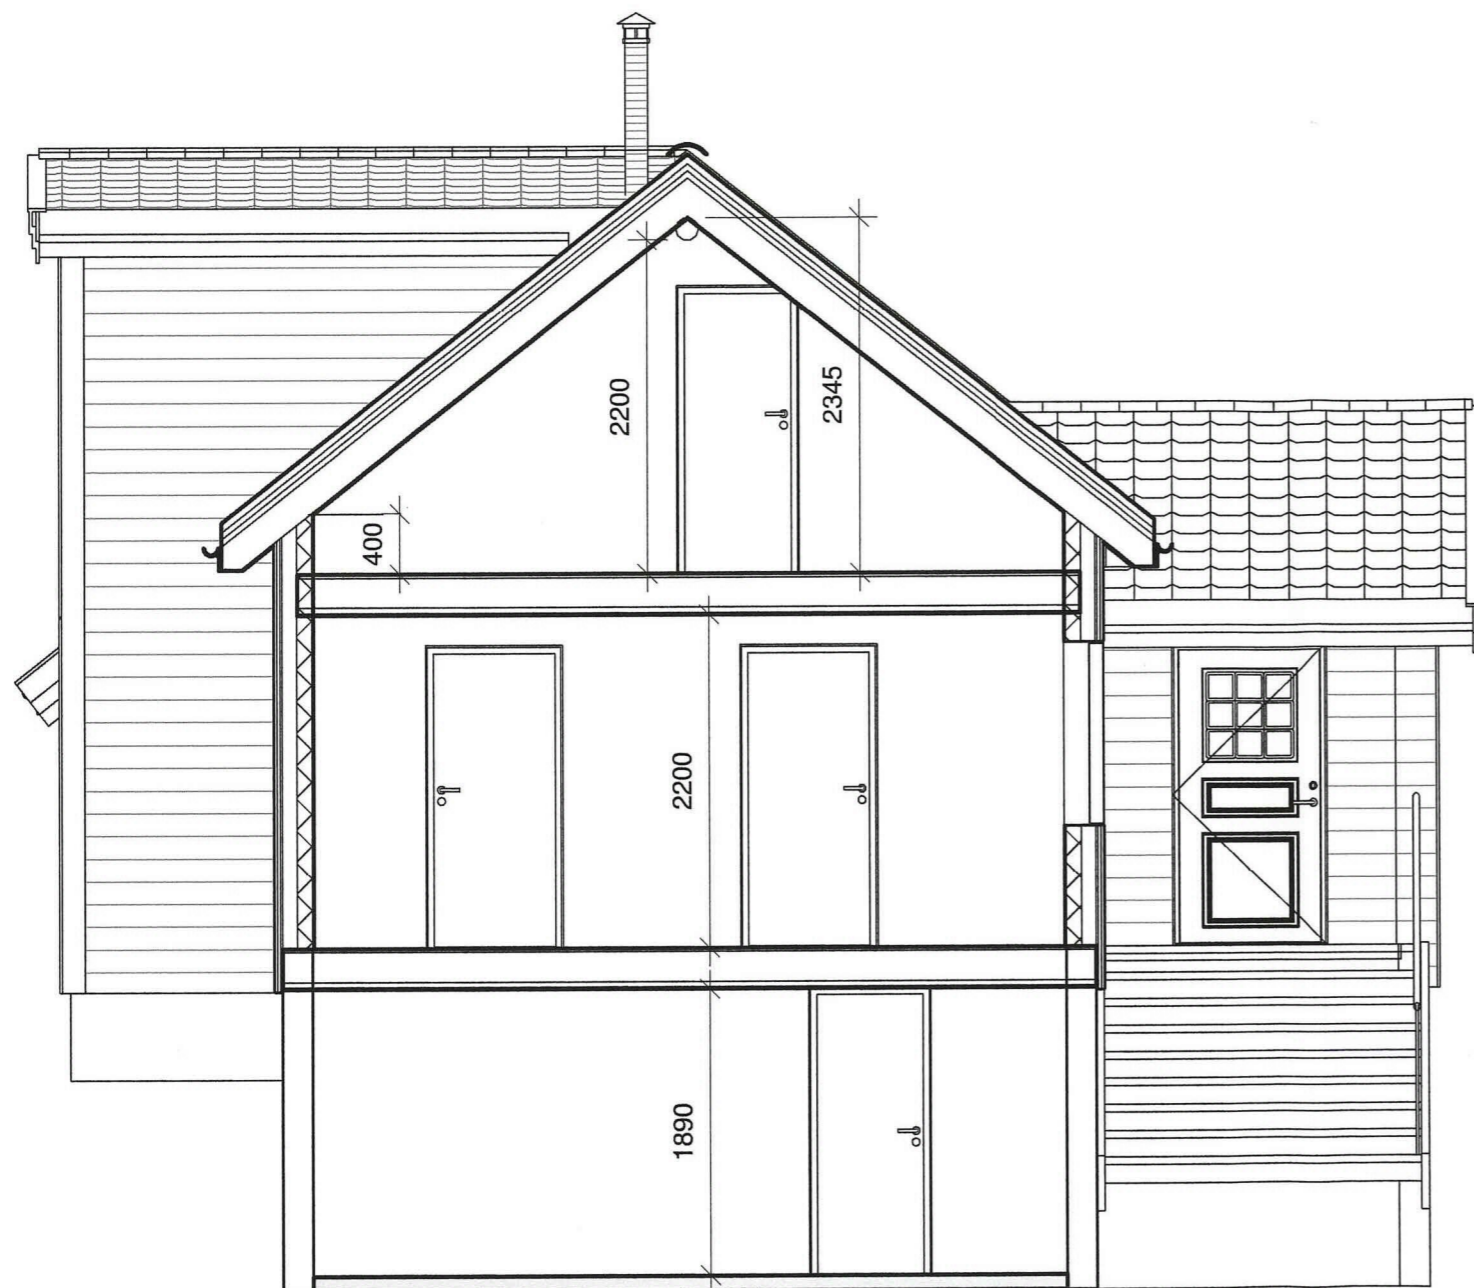

Snitt A-A

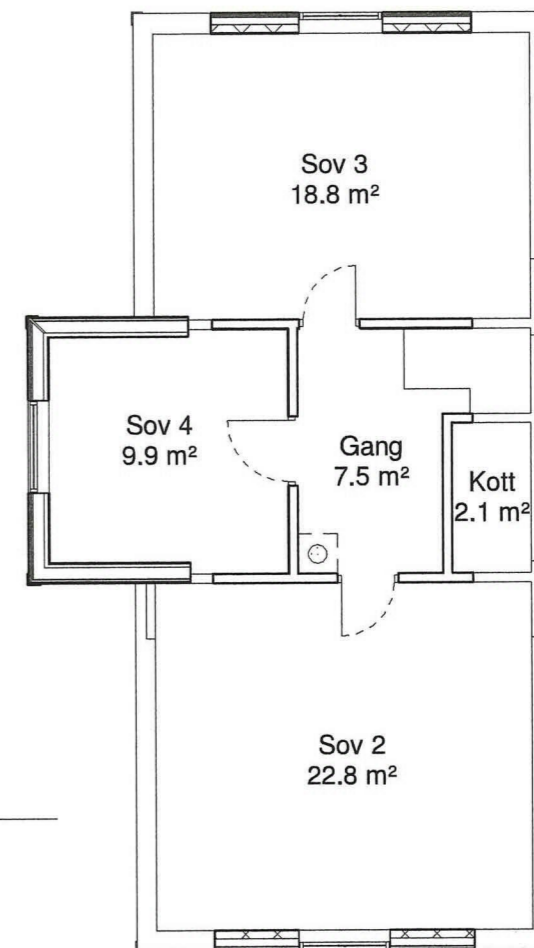


Snitt A-A


Loft

Fase: Byggjesøknad	Tegnet: MT	Kontrollert:	Prosjekt-teiknings nr: 536-2	Dato: 12/02/20	Målestokk: 1:100	Format: A3
Plan loft Snitt A-A	Prosjekt: Eksisterande våningshus Gnr 419 / Bnr 1		 <b>HAMMAR</b> KAMERATANE AS kontor@hamm-kam.no 995 46 989			
Tiltakshavar: Thomas Risnes Risnes 70, 5937 Bøvågen	BIM koordinator Hammar-Kameratane AS Hella 60, 5936 Manger					


E-3

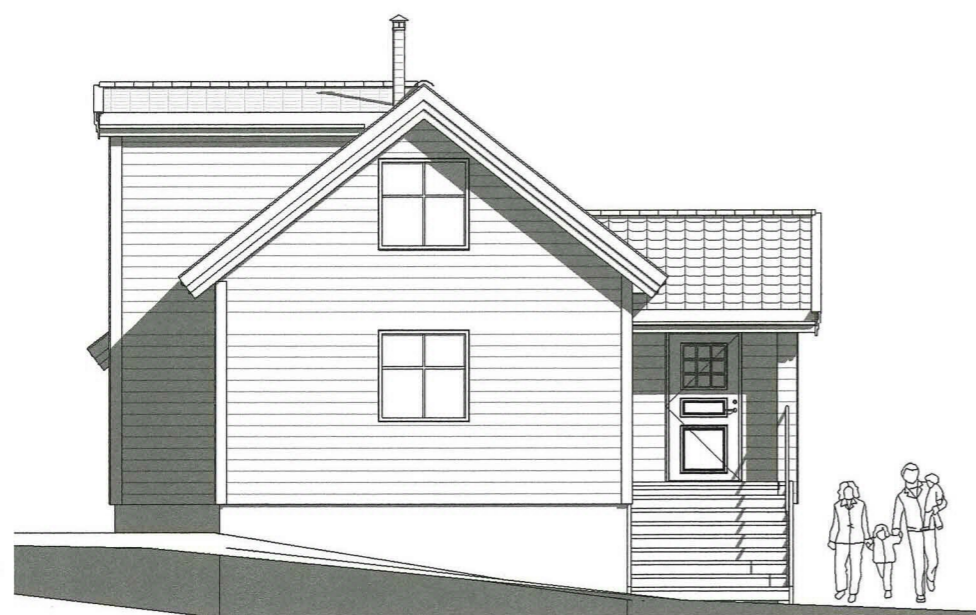


Sør

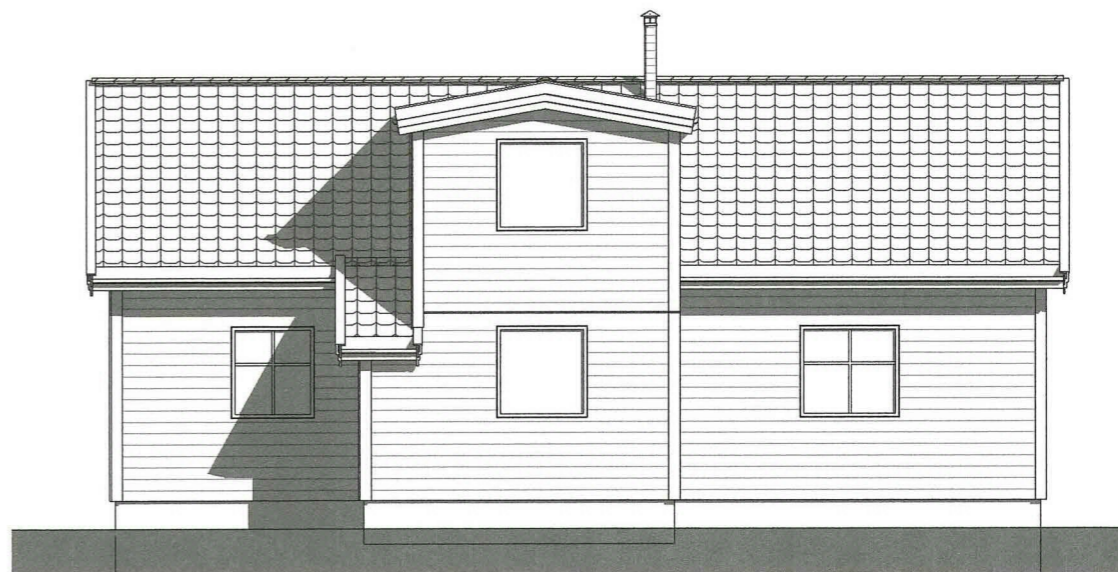

Vest

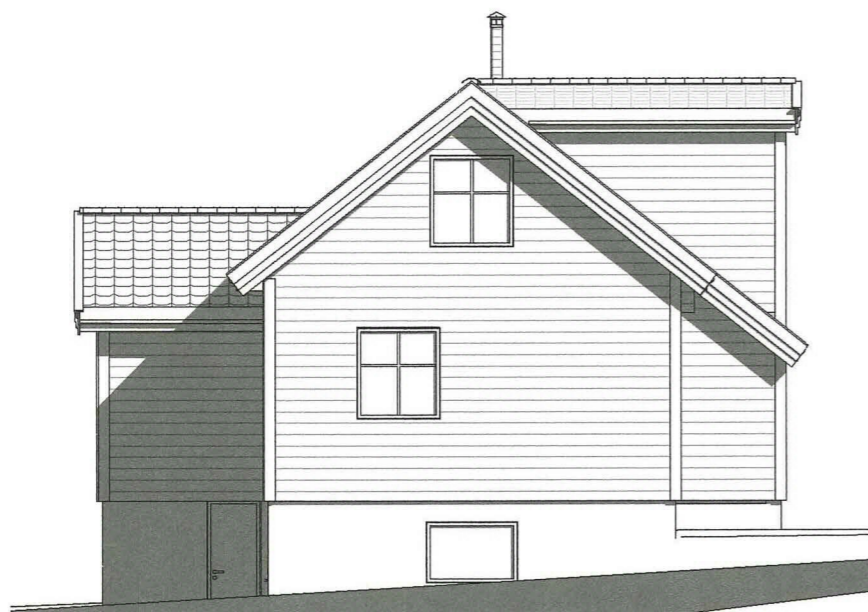


Nord

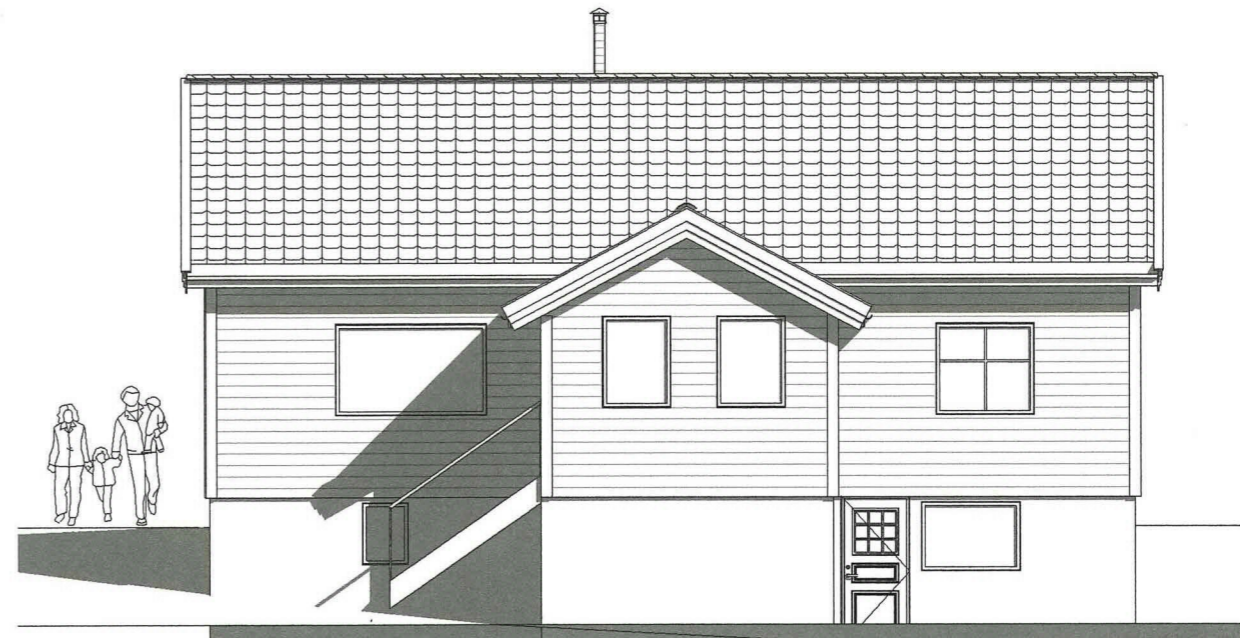

Aust

Fase: Byggesøknad	Tegnet: MT	Kontrollert:	Prosjekt-teiknings nr: 536-2	Dato: 12/02/20	Målestokk: 1:100	Format: A3
Fasadar		Prosjekt: Eksisterande våningshus Gnr 419 / Bnr 1		 <b>HAMMAR</b> KAMERATANE AS kontor@hamm-kam.no 995 46 989		
Tiltakshavar: Thomas Risnes Risnes 70, 5937 Bøvågen		BIM koordinator Hammar-Kameratane AS Hella 60, 5936 Manger				


E-4

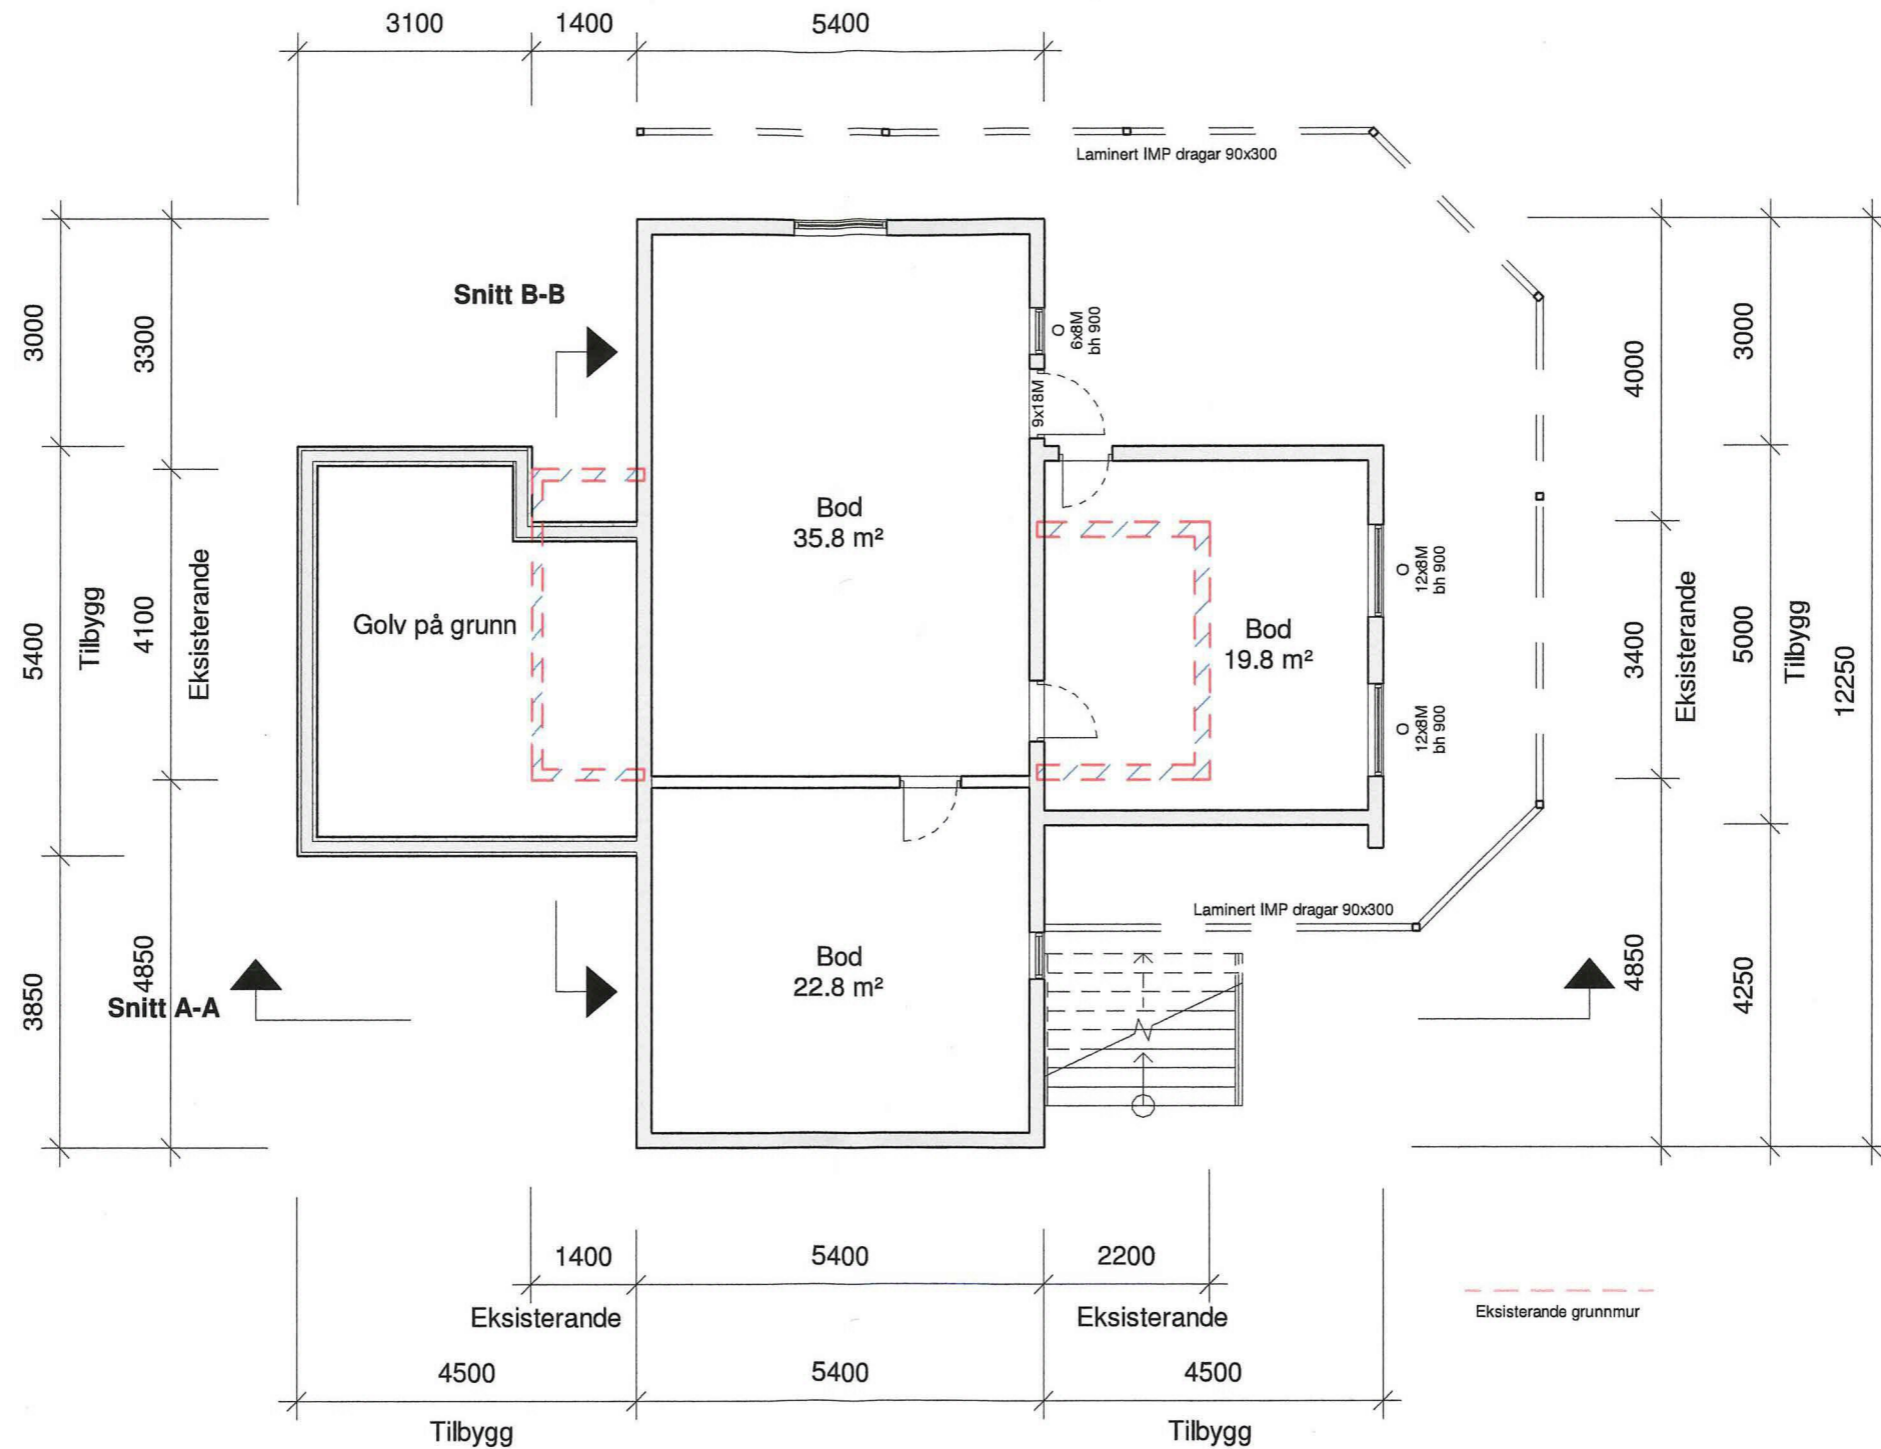

**Kjellar**

Fase: Byggjesøknad	Tegnet: MT	Kontrollert:	Prosjekt-teiknings nr: 536-1	Dato: 13/02/20	Målestokk: 1:100	Format: A3
Plan Kjellar Tiltakshavar: Thomas Risnes Risnes 70, 5937 Bøvågen		Prosjekt: Tilbygg våningshus Gnr 419 / Bnr 1		 BIM koordinator Hammar-Kameratane AS Hella 60, 5936 Manger kontor@hamm-kam.no 995 46 989		


E-5

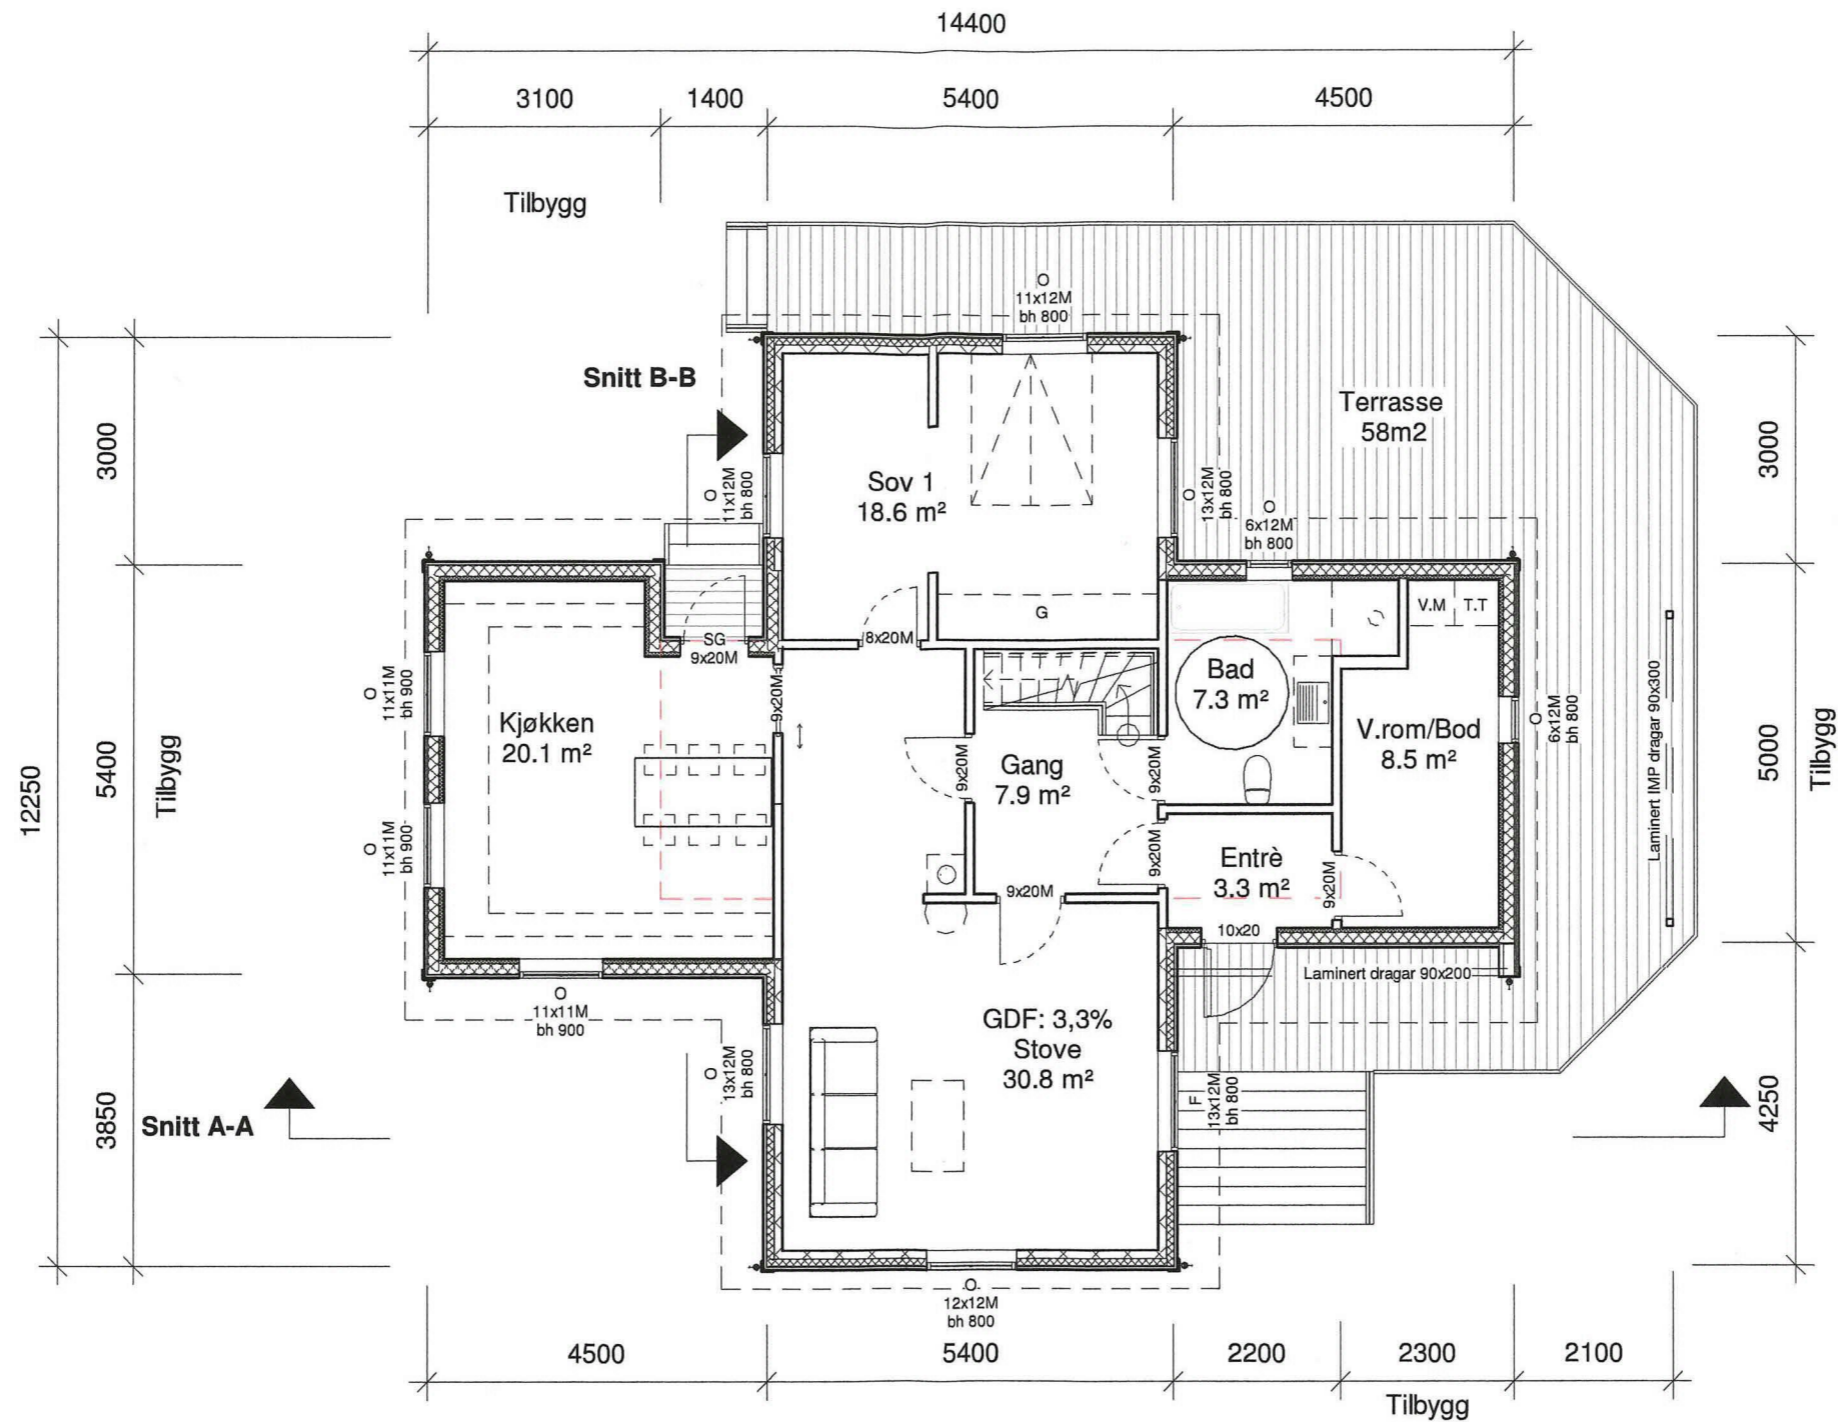

Areal	
Kjellar:	Ik. målverdig
Hovudetasje:	99,6m <sup>2</sup>
Loft:	80,3m <sup>2</sup>
Opne areal:	56,8m <sup>2</sup>
Sum BRA:	236,7m <sup>2</sup>
BYA:	168,5m <sup>2</sup>

SG = Personsikkerhetsglas  
 O = Opningsvindaug  
 F = Fastkarmvindaug  
 bh = Brystringshøgde  
 TF = Trinnfritt (maks terskelhøgde: 25mm)  
 G = Garderobe  
 GDF = Gjennomsnittleg dagslysfaktor, min 2% iht. TEK 10/17

Snusirkel Ø 1500mm

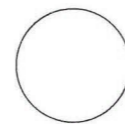


Eksisterende yttervegg

### Hovudetasje


Fase:	Tegnet:	Kontrollert:	Prosjekt-teiknings nr:	Dato:	Målestokk:	Format:
Byggesøknad	MT		536-1	13/02/20	1:100	A3
Plan Hovudetasje		Prosjekt: Tilbygg våningshus Gnr 419 / Bnr 1				
Tiltakshavar: Thomas Risnes Risnes 70, 5937 Bøvågen		 BIM koordinator Hammar-Kameratane AS Hella 60, 5936 Manger kontor@hamm-kam.no 995 46 989				

E-6

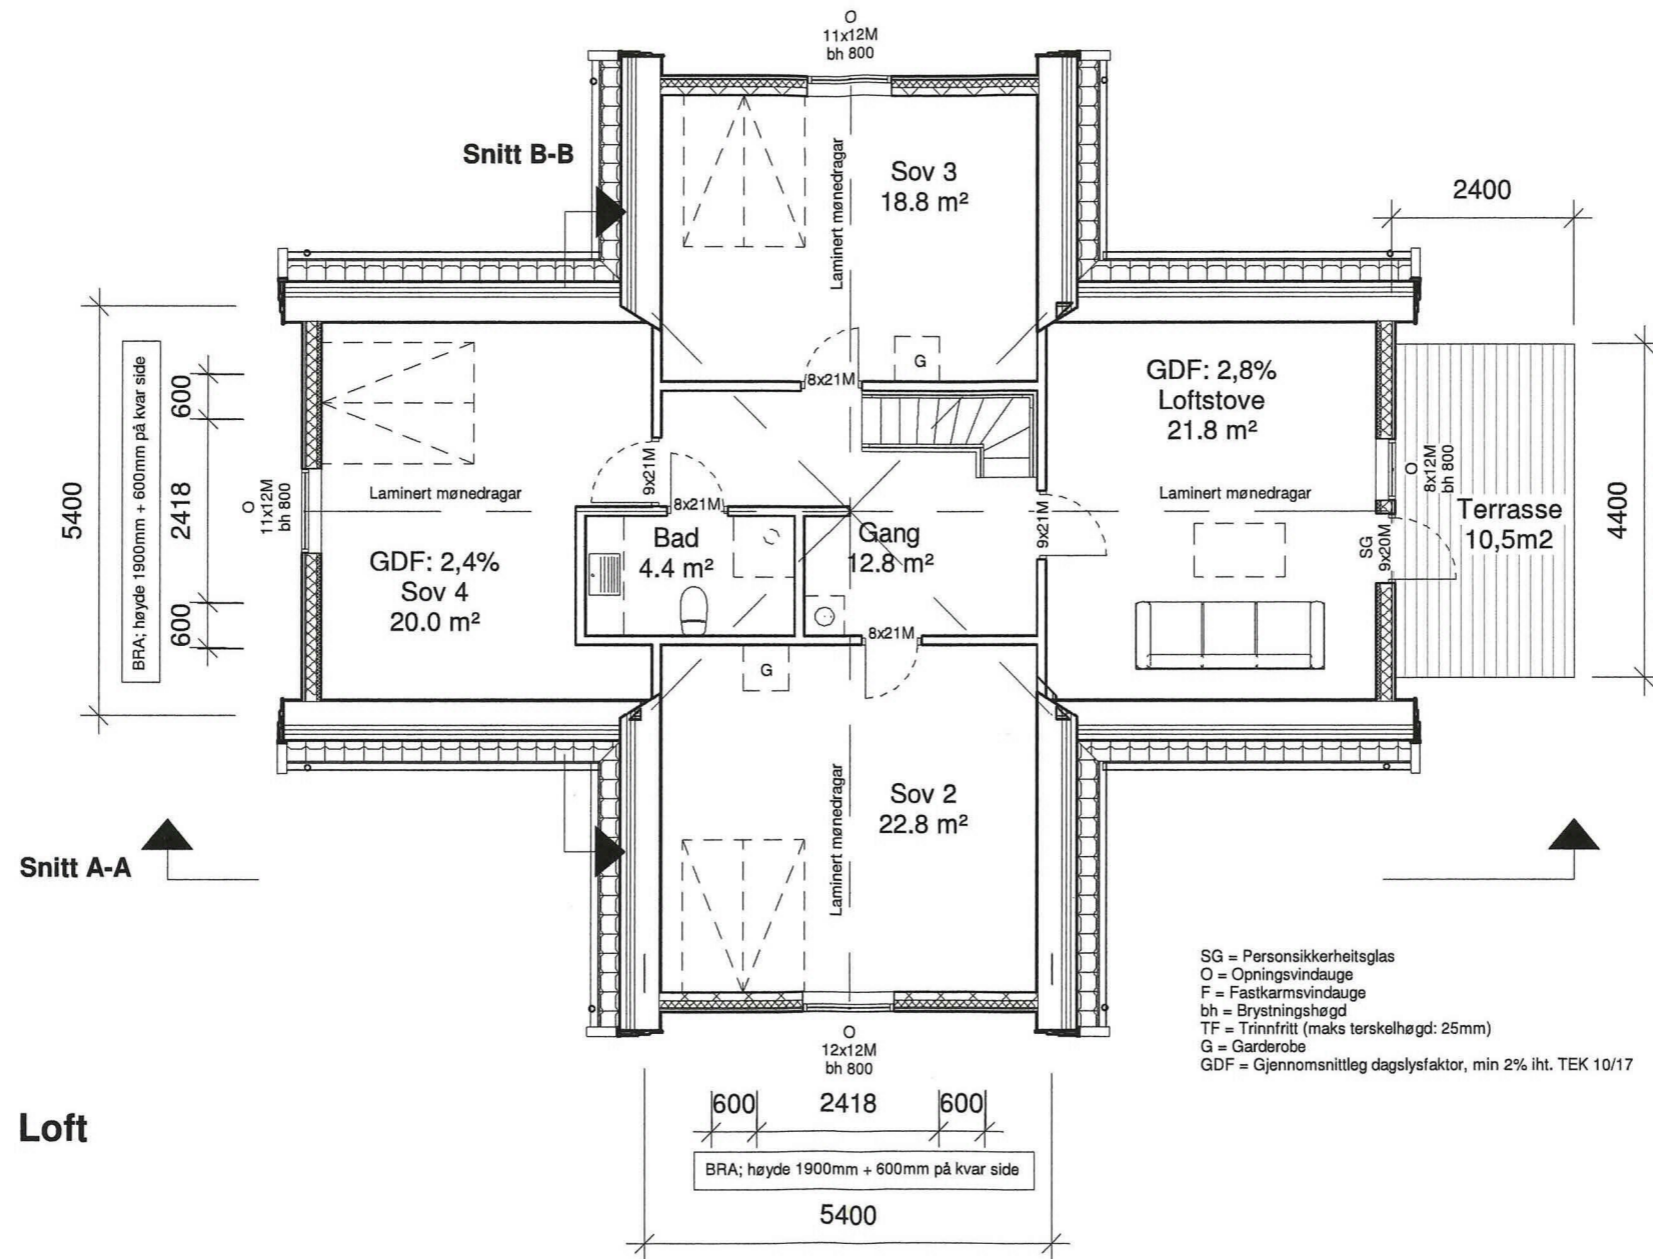

Fase: Byggesøknad	Tegnet: MT	Kontrollert:	Prosjekt-teiknings nr: 536-1	Dato: 13/02/20	Målestokk: 1:100	Format: A3
Plan Loft		Prosjekt: Tilbygg våningshus Gnr 419 / Bnr 1				
Tiltakshavar: Thomas Risnes Risnes 70, 5937 Bøvågen		BIM koordinator Hammar-Kameratane AS Hella 60, 5936 Manger		kontor@hamm-kam.no 995 46 989		


E-7

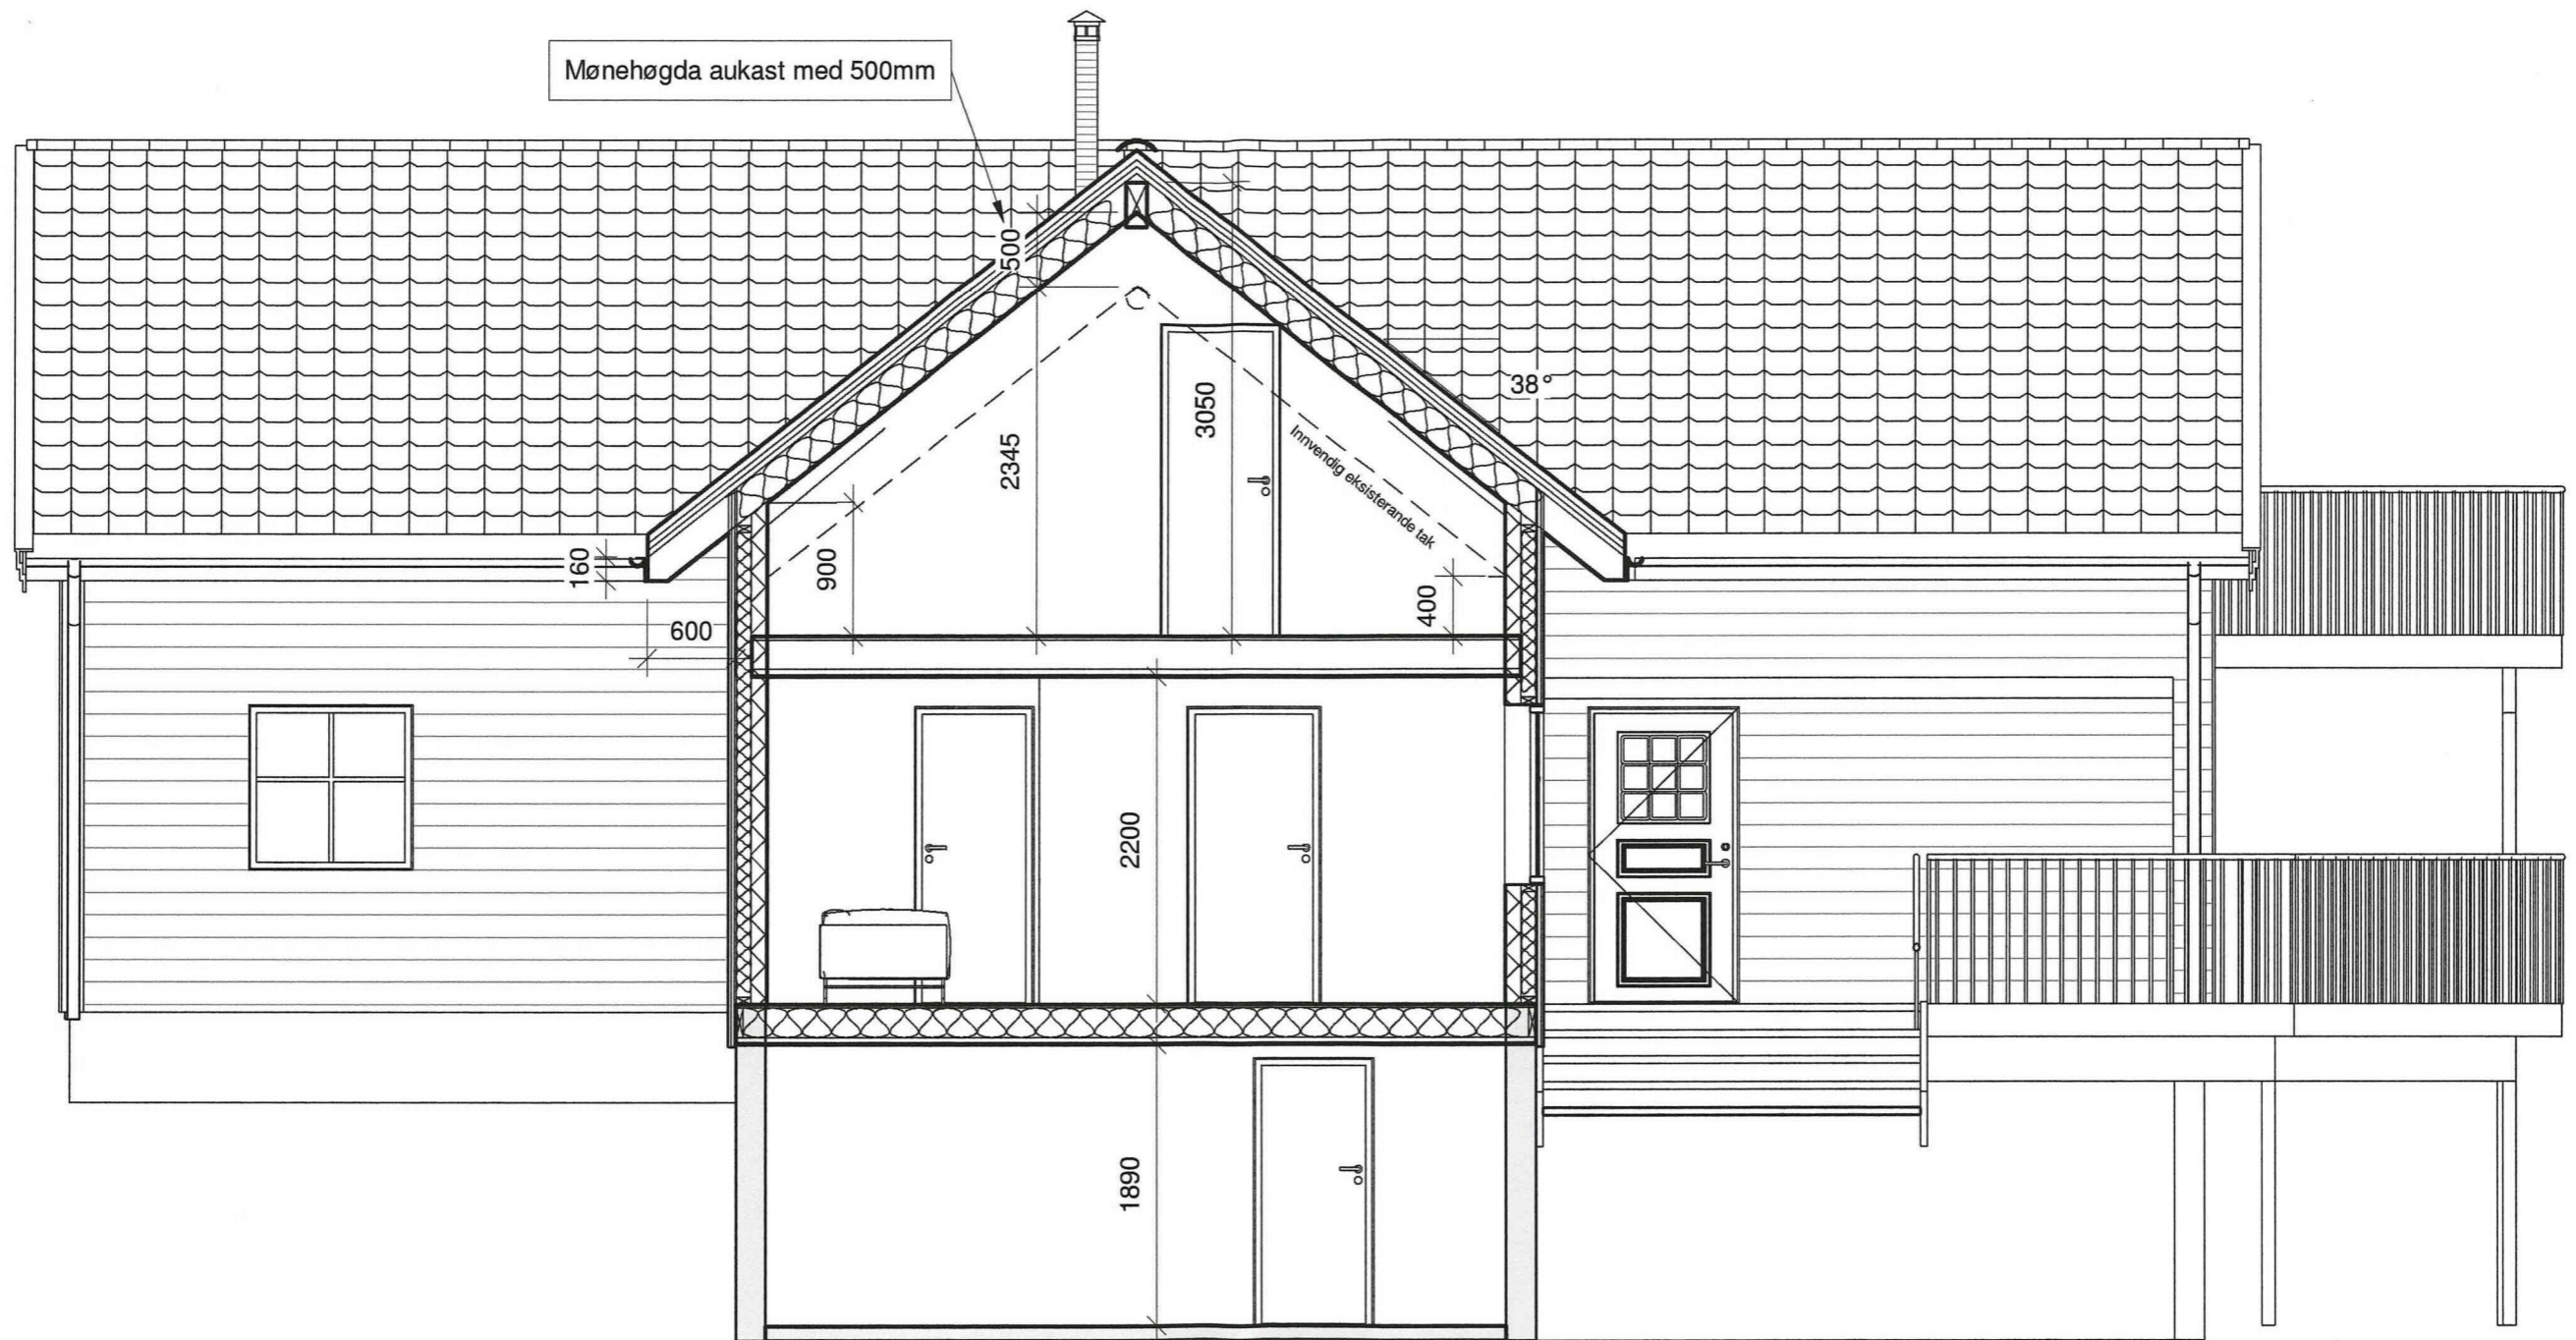

Snitt A-A

Fase: Byggesøknad	Tegnet: MT	Kontrollert:	Prosjekt-teiknings nr: 536-1	Dato: 13/02/20	Målestokk: 1:50	Format: A3
Snitt A-A		Prosjekt: Tilbygg våningshus Gnr 419 / Bnr 1				
Tiltakshavar: Thomas Risnes Risnes 70, 5937 Bøvågen		BIM koordinator Hammar-Kameratane AS Hella 60, 5936 Manger		 kontor@hamm-kam.no 995 46 989		

E-8

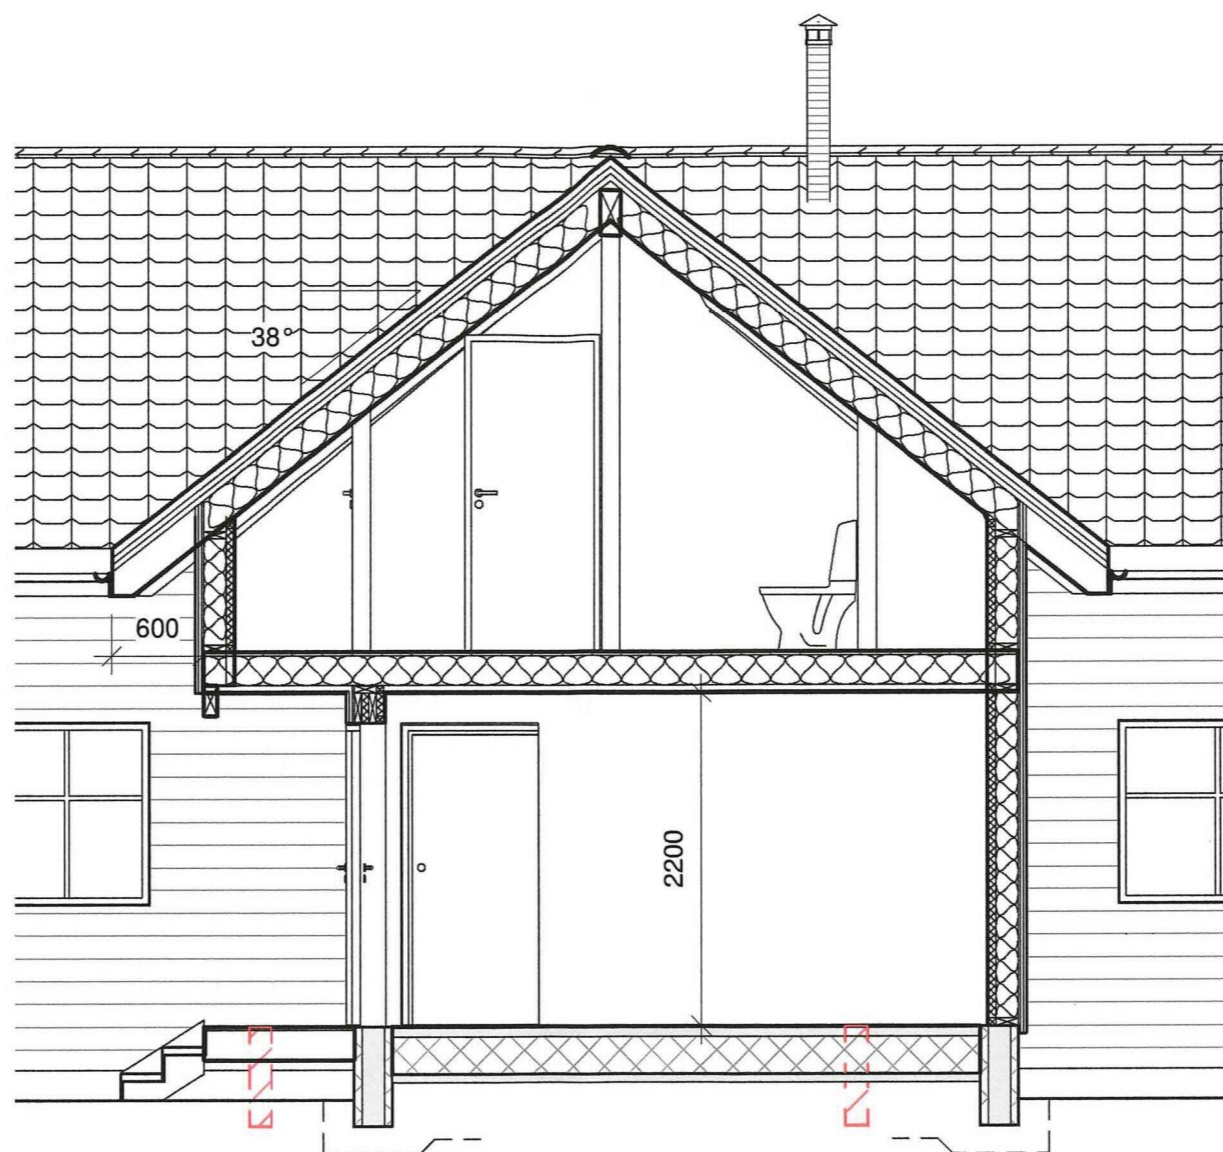


**Snitt B-B**

Fase: Byggjesøknad	Tegnet: MT	Kontrollert:	Prosjekt-teiknings nr: 536-1	Dato: 13/02/20	Målestokk: 1:50	Format: A3
Tiltakshavar: Thomas Risnes Risnes 70, 5937 Bøvågen		Prosjekt: Tilbygg våningshus Gnr 419 / Bnr 1		BIM koordinator Hammar-Kameratane AS Hella 60, 5936 Manger		
			 <b>HAMMAR</b> KAMERATANE AS kontor@hamm-kam.no 995 46 989			





E-9

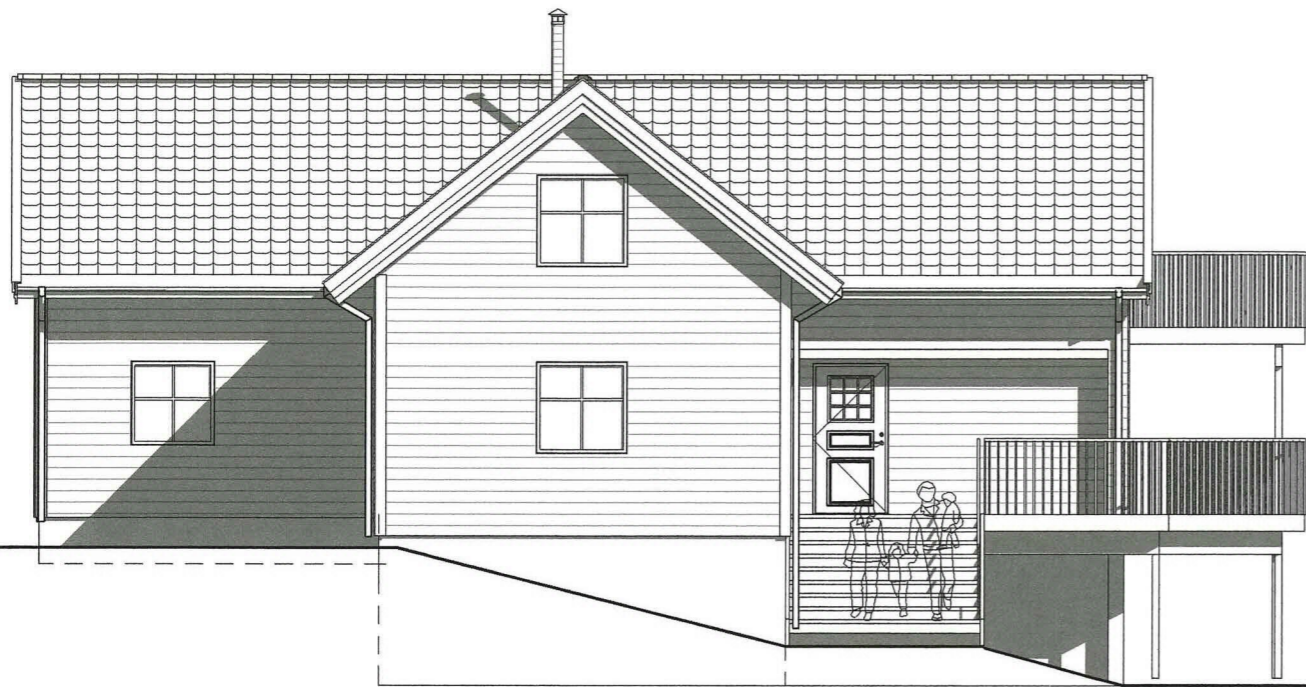

Sør

Vest

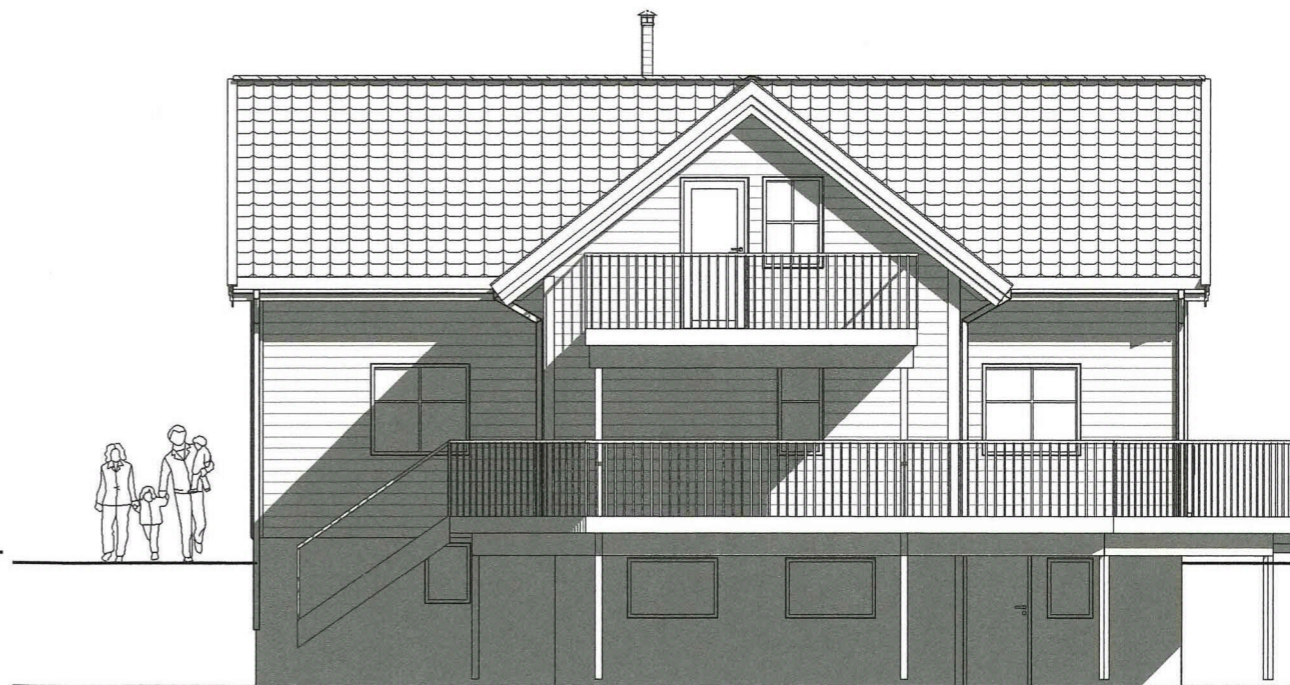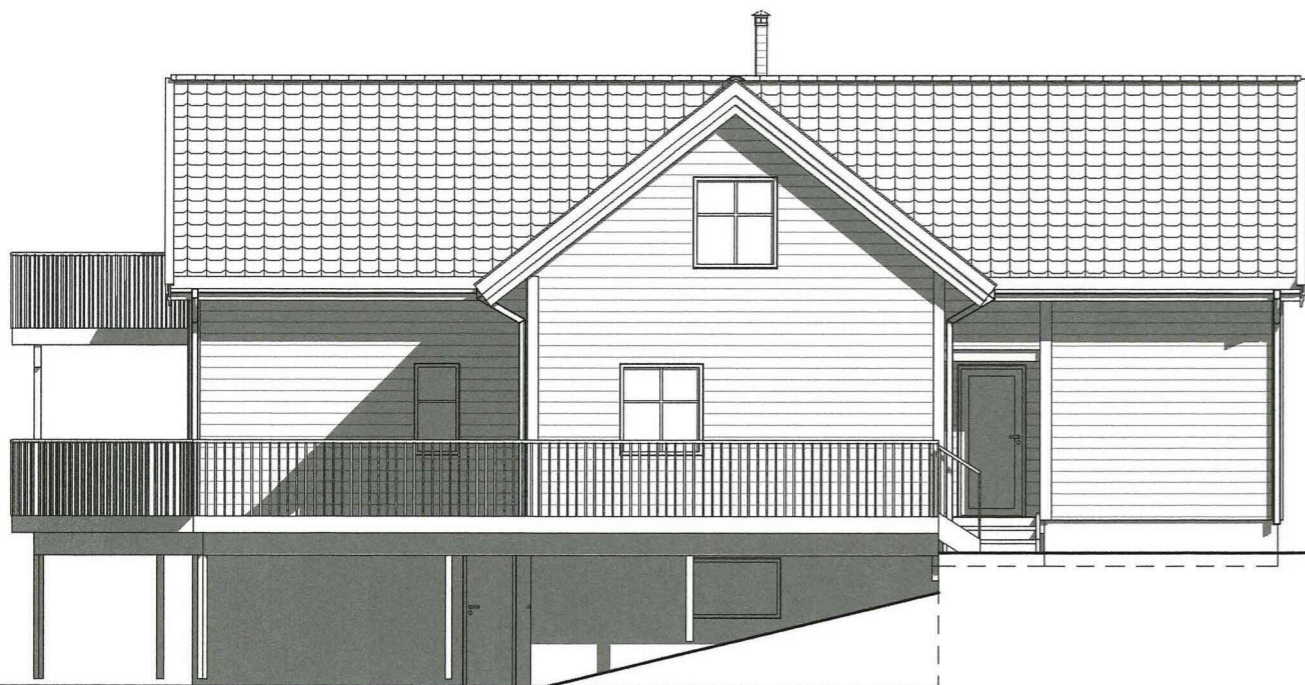

Nord

Aust

Fase: Byggesøknad	Tegnet: MT	Kontrollert:	Prosjekt-teiknings nr.: 536-1	Dato: 13/02/20	Målestokk: 1:100	Format: A3
----------------------	---------------	--------------	----------------------------------	-------------------	---------------------	---------------

Fasadar

Prosjekt:

Tilbygg våningshus  
Gnr 419 / Bnr 1

Tiltakshavar:

Thomas Risnes  
Risnes 70, 5937 Bøvågen

BIM koordinator

Hammar-Kameratane AS  
Hella 60, 5936 Manger



kontor@hamm-kam.no 995 46 989