




D-7

N6718257, Ø287950 + 16.3.2020

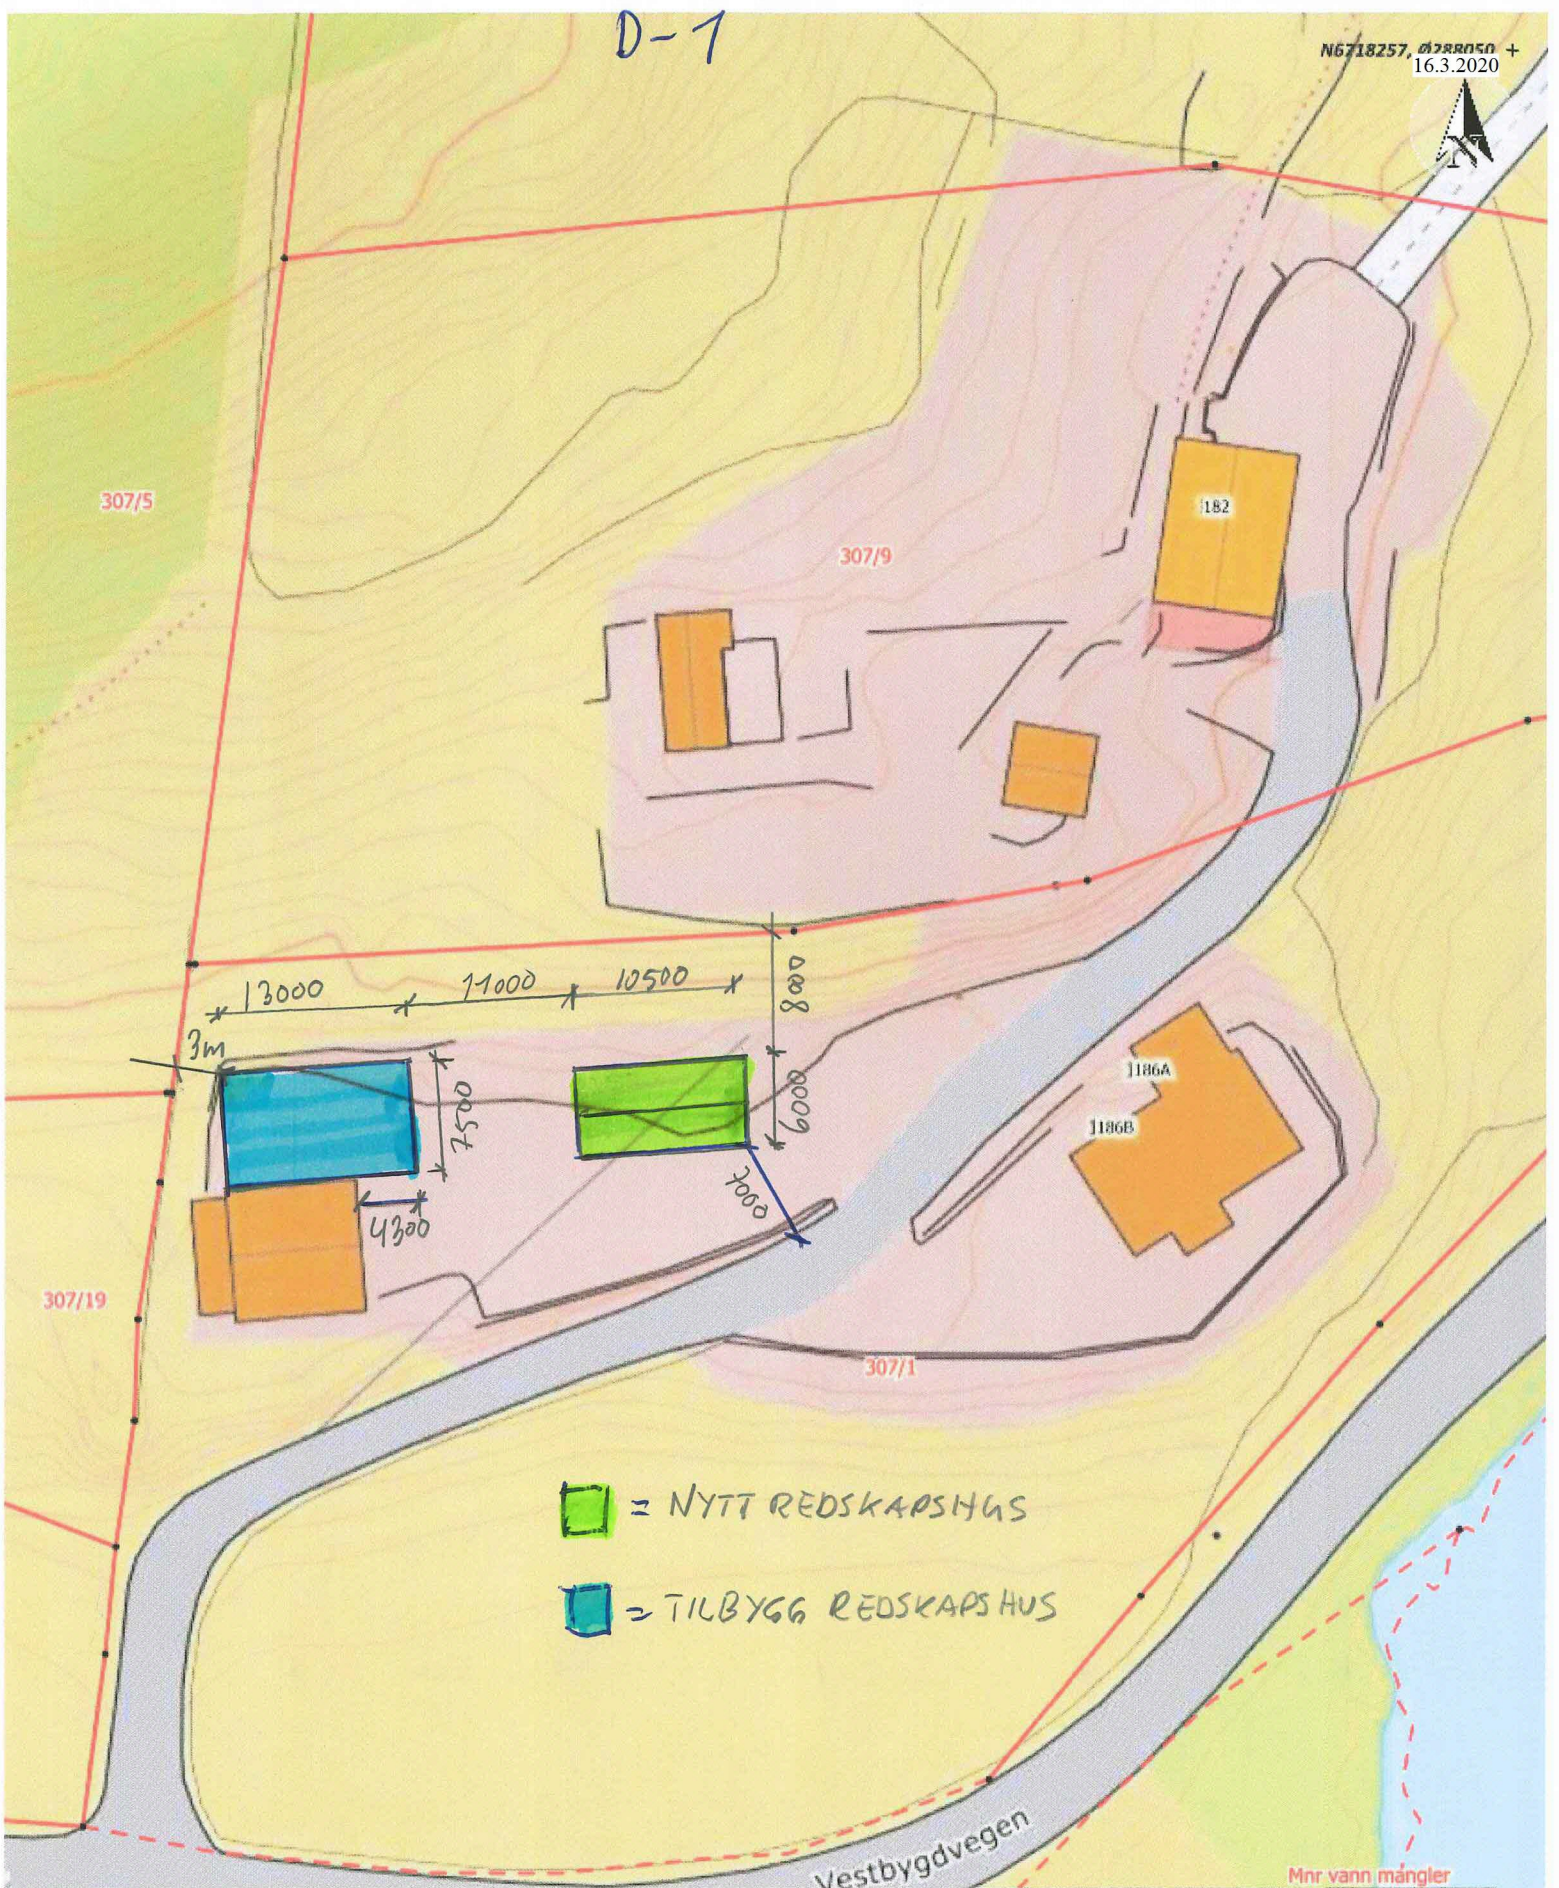

 = NYTT REDSKAPSHUS

 = TILBYGG REDSKAPSHUS

Situasjonskart - Gnr 307 Bnr 1
Tilbygg og nytt redsaksphus

Dato: 11-01-2020



Målestokk: 1:500



+ N6718113, Ø287950

Data fra Kartverket, Norge Digitalt og Nordhordland digitalt

SITUASJONSKART

Gnr/Bnr: 7/1
Adresse: Vestbygdvegen 186A, B
Eigar/søkar: Terje Brakstad
Kvalitet: FKB-B








MELAND
KOMMUNE




Målestokk: 1:1000
Dato: 10.12.2019

Gjeldande plan: Kommuneplan
Planformål: LNF
Vår referanse: PAS

 Gjerde
 Usikker eigedomsgrense
 Målt eigedomsgrense
 Bolighus
 Andre bygg

Sign.

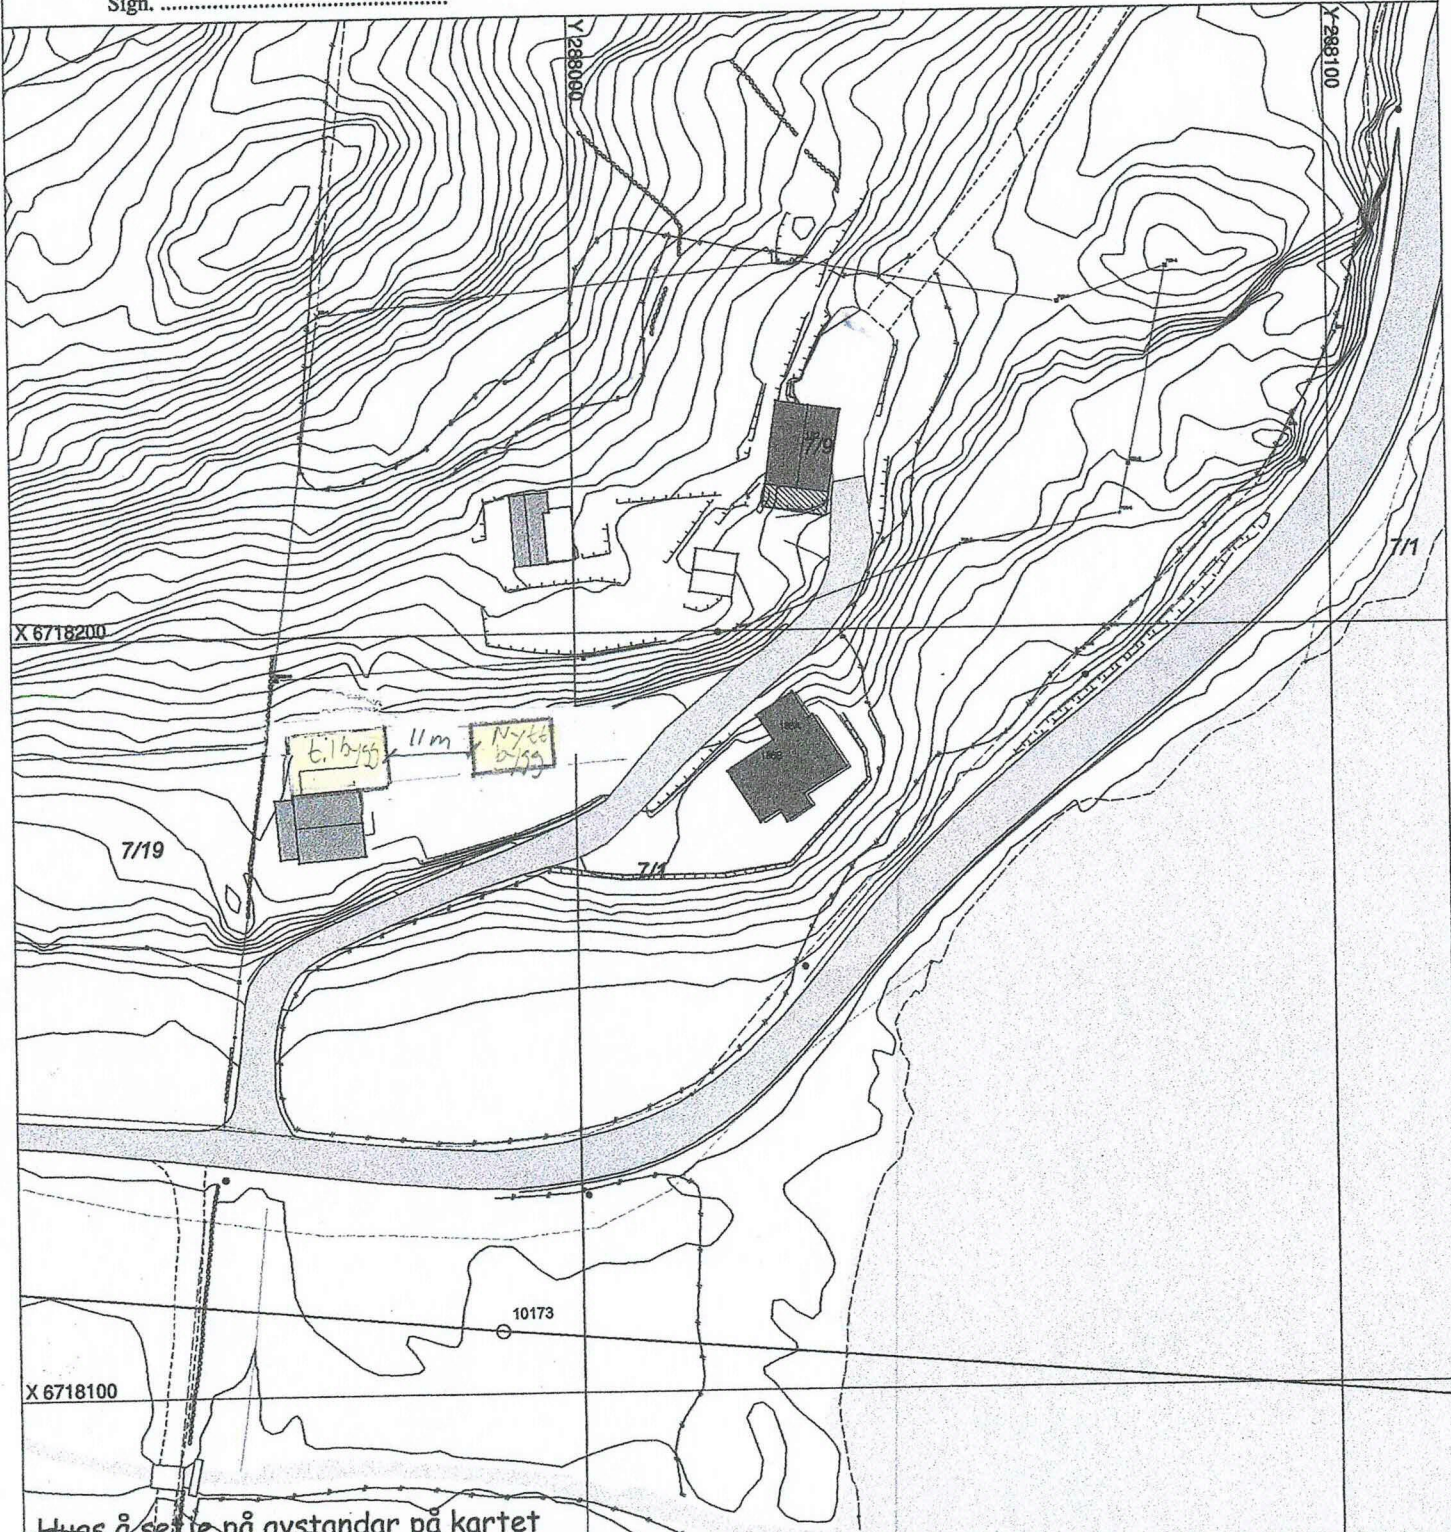

Hugs å serje på avstandar på kartet

SITUASJONSPLAN

 Tiltak

Underskrift Situasjonsplan

Dato