



16.3.2020

MALESTIK: 1:100	GNR. 307BNR.1
1.1.20. T.BAKSID	FASADE NORD OG SØR
TEGNET AV: T.BAKSID	MTEL: NYTT KREDSKAPSHUS
BYGGHØRRE: TERJE BAKSID	

FASADE SØR

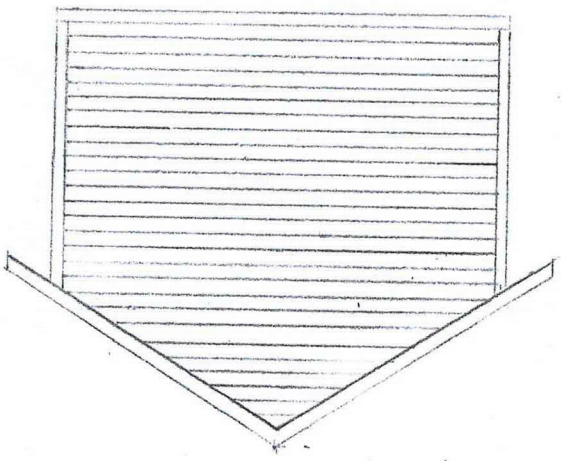

FASADE NORD


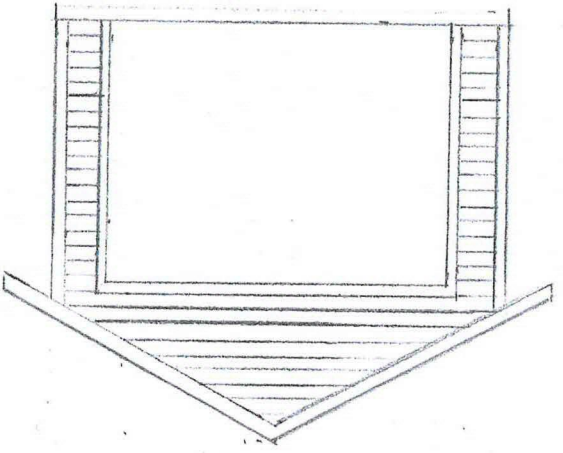


E-7


BYGGERE:	TEPJE BRAKSTAD
TITTEL: NYTT	TEGNET AV
REDSKAPSHUS	T. BRAKSTAD
FASADE VEST OG	I. I. 20.
AUST	MÅLSTOKK:
GNR. 307 BNR. 1	1:100

FASADE AUST



FASADE VEST

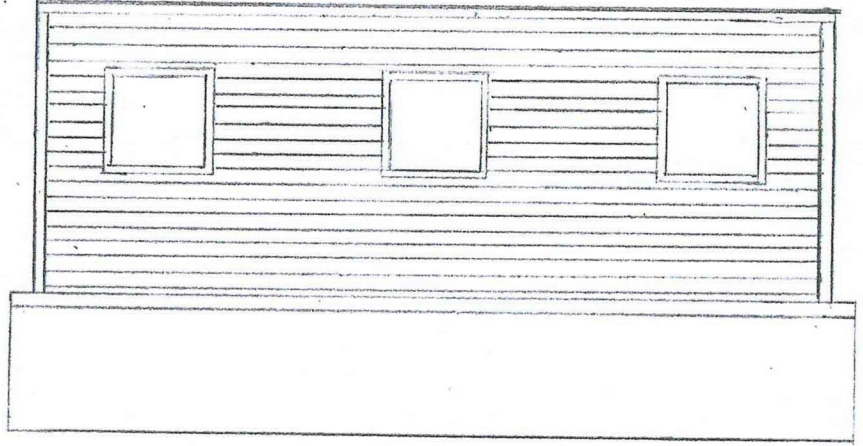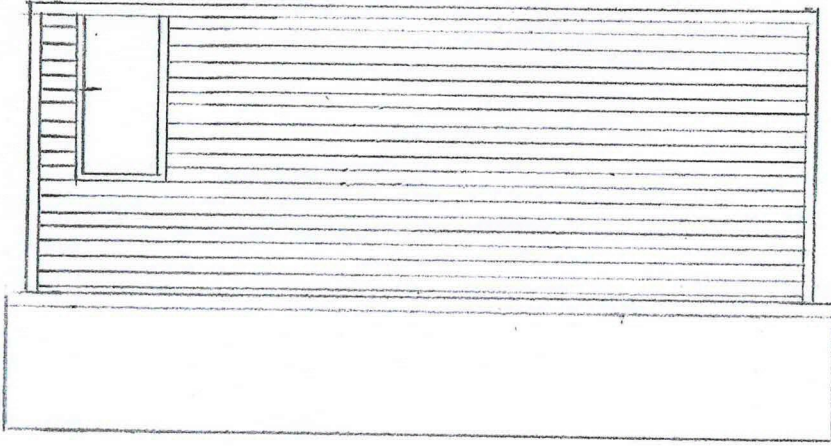

BYGGHETEN: TERJE BEAKSTAD  
 TITTEL: NYTT REKAPSHUS  
 PLAN OG SNITT I. I. 20  
 MALESTOKK: 1:100

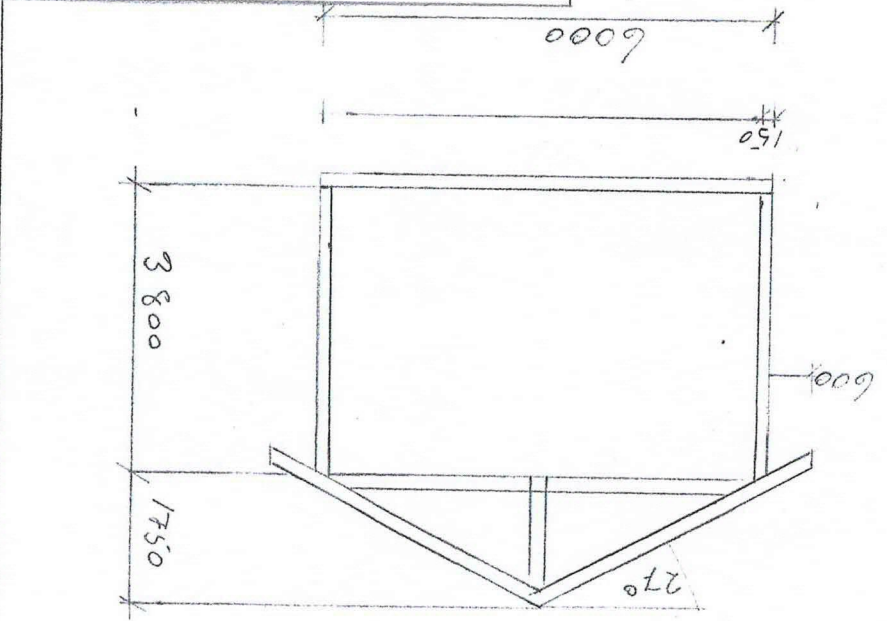

6000

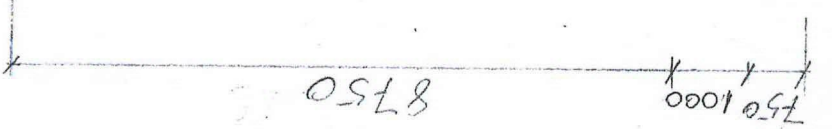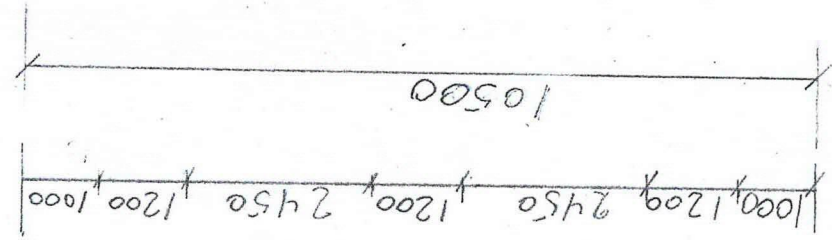


750  
 4500  
 750


E-3

MAßSTAB: 1:100	GNR. 307 BNR. 1
01.01.20	05 ØST
T. BAKSTAD	FASADE VEST
TEGNET AV	BAKSTAD
	RØDSKARHUS-
	ITTEL: 118756
BYGGERE: TEBJE BAKSTAD	

FASADE VEST

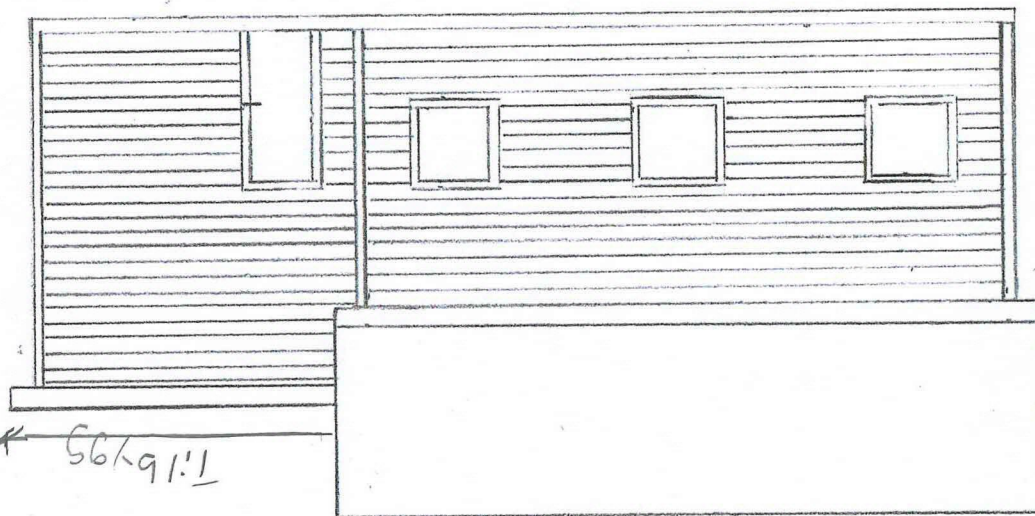


FASADE ØST

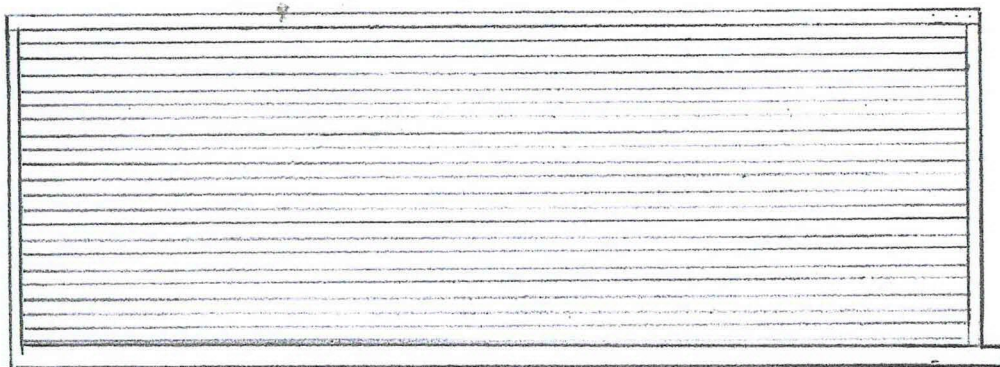

1:16795

E-4


E-5

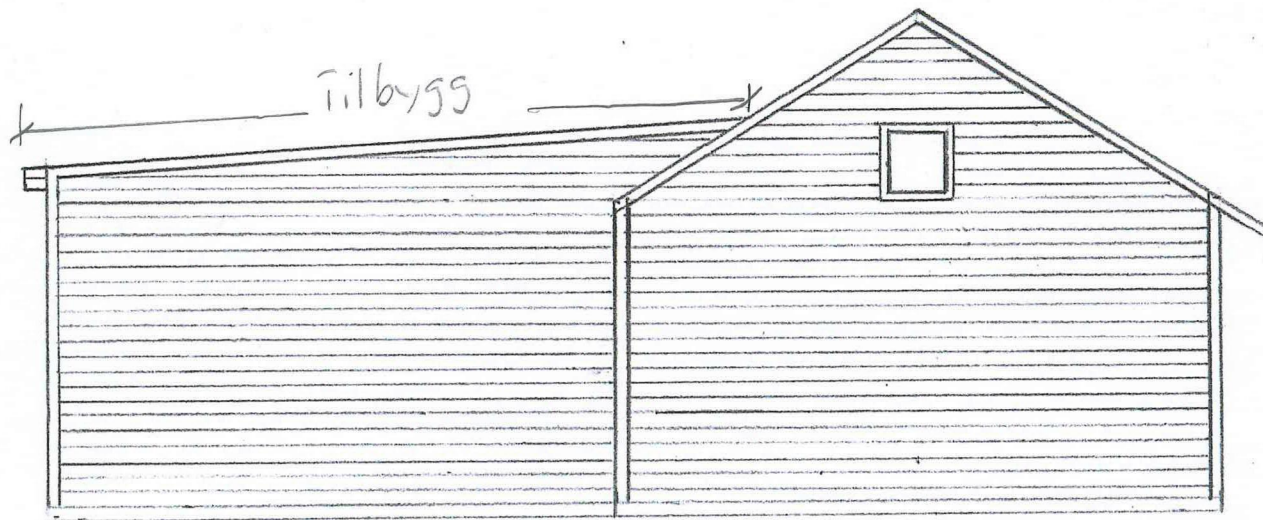


FASADE NORD

BYGGHERR: TERJE BRAKSTAD	
TITEL: TILBYGG REDSKAPSHUS - BRAKSTAD FASADE NORD GNR. 307 BNR. 1	TEGNET AV: T. BRAKSTAD 01.01.20 MÅLESTOKK: 1:100


TITTEL: T.1:6x55  
 REDSKAPSTUS-  
 BEAKSTAD  
 T. BEAKSTAD  
 01.01.20  
 MÅLSTORKE:  
 1:100  
 GNR 307 BNR 1  
 EIGETTERE:  
 TERJE BEAKSTAD

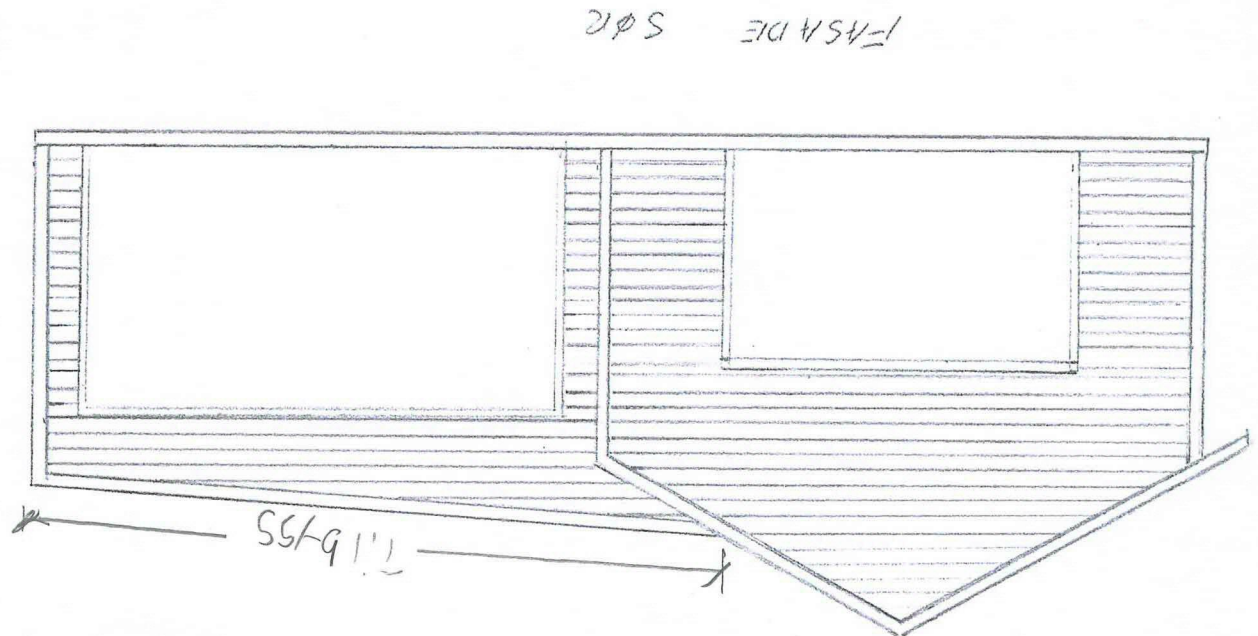

BYGGAHTID: TERJE BRAKSTAD	
TEGNET AV: TERJE BRAKSTAD	TITTEL: TILBYGG
T. BRAKSTAD	REDOKKERTUS-
01.01.20	BRAKSTAD
MÅLSTOKK: 1:100	SNITT
GNR. 307 BUE 1	

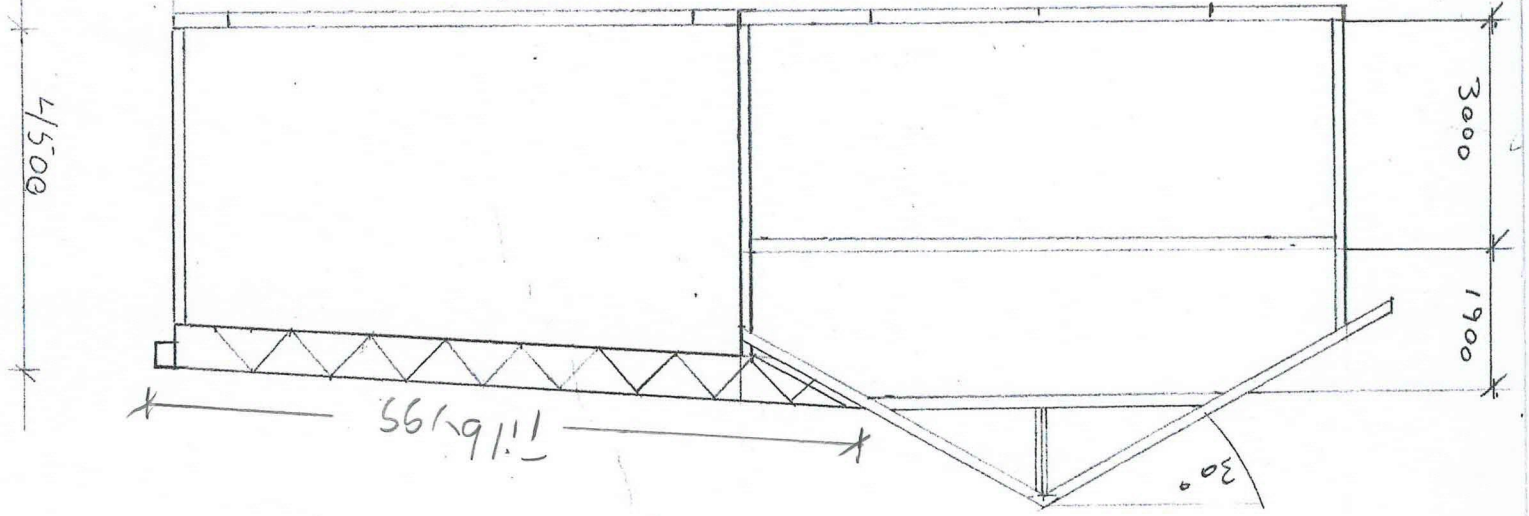

t-2

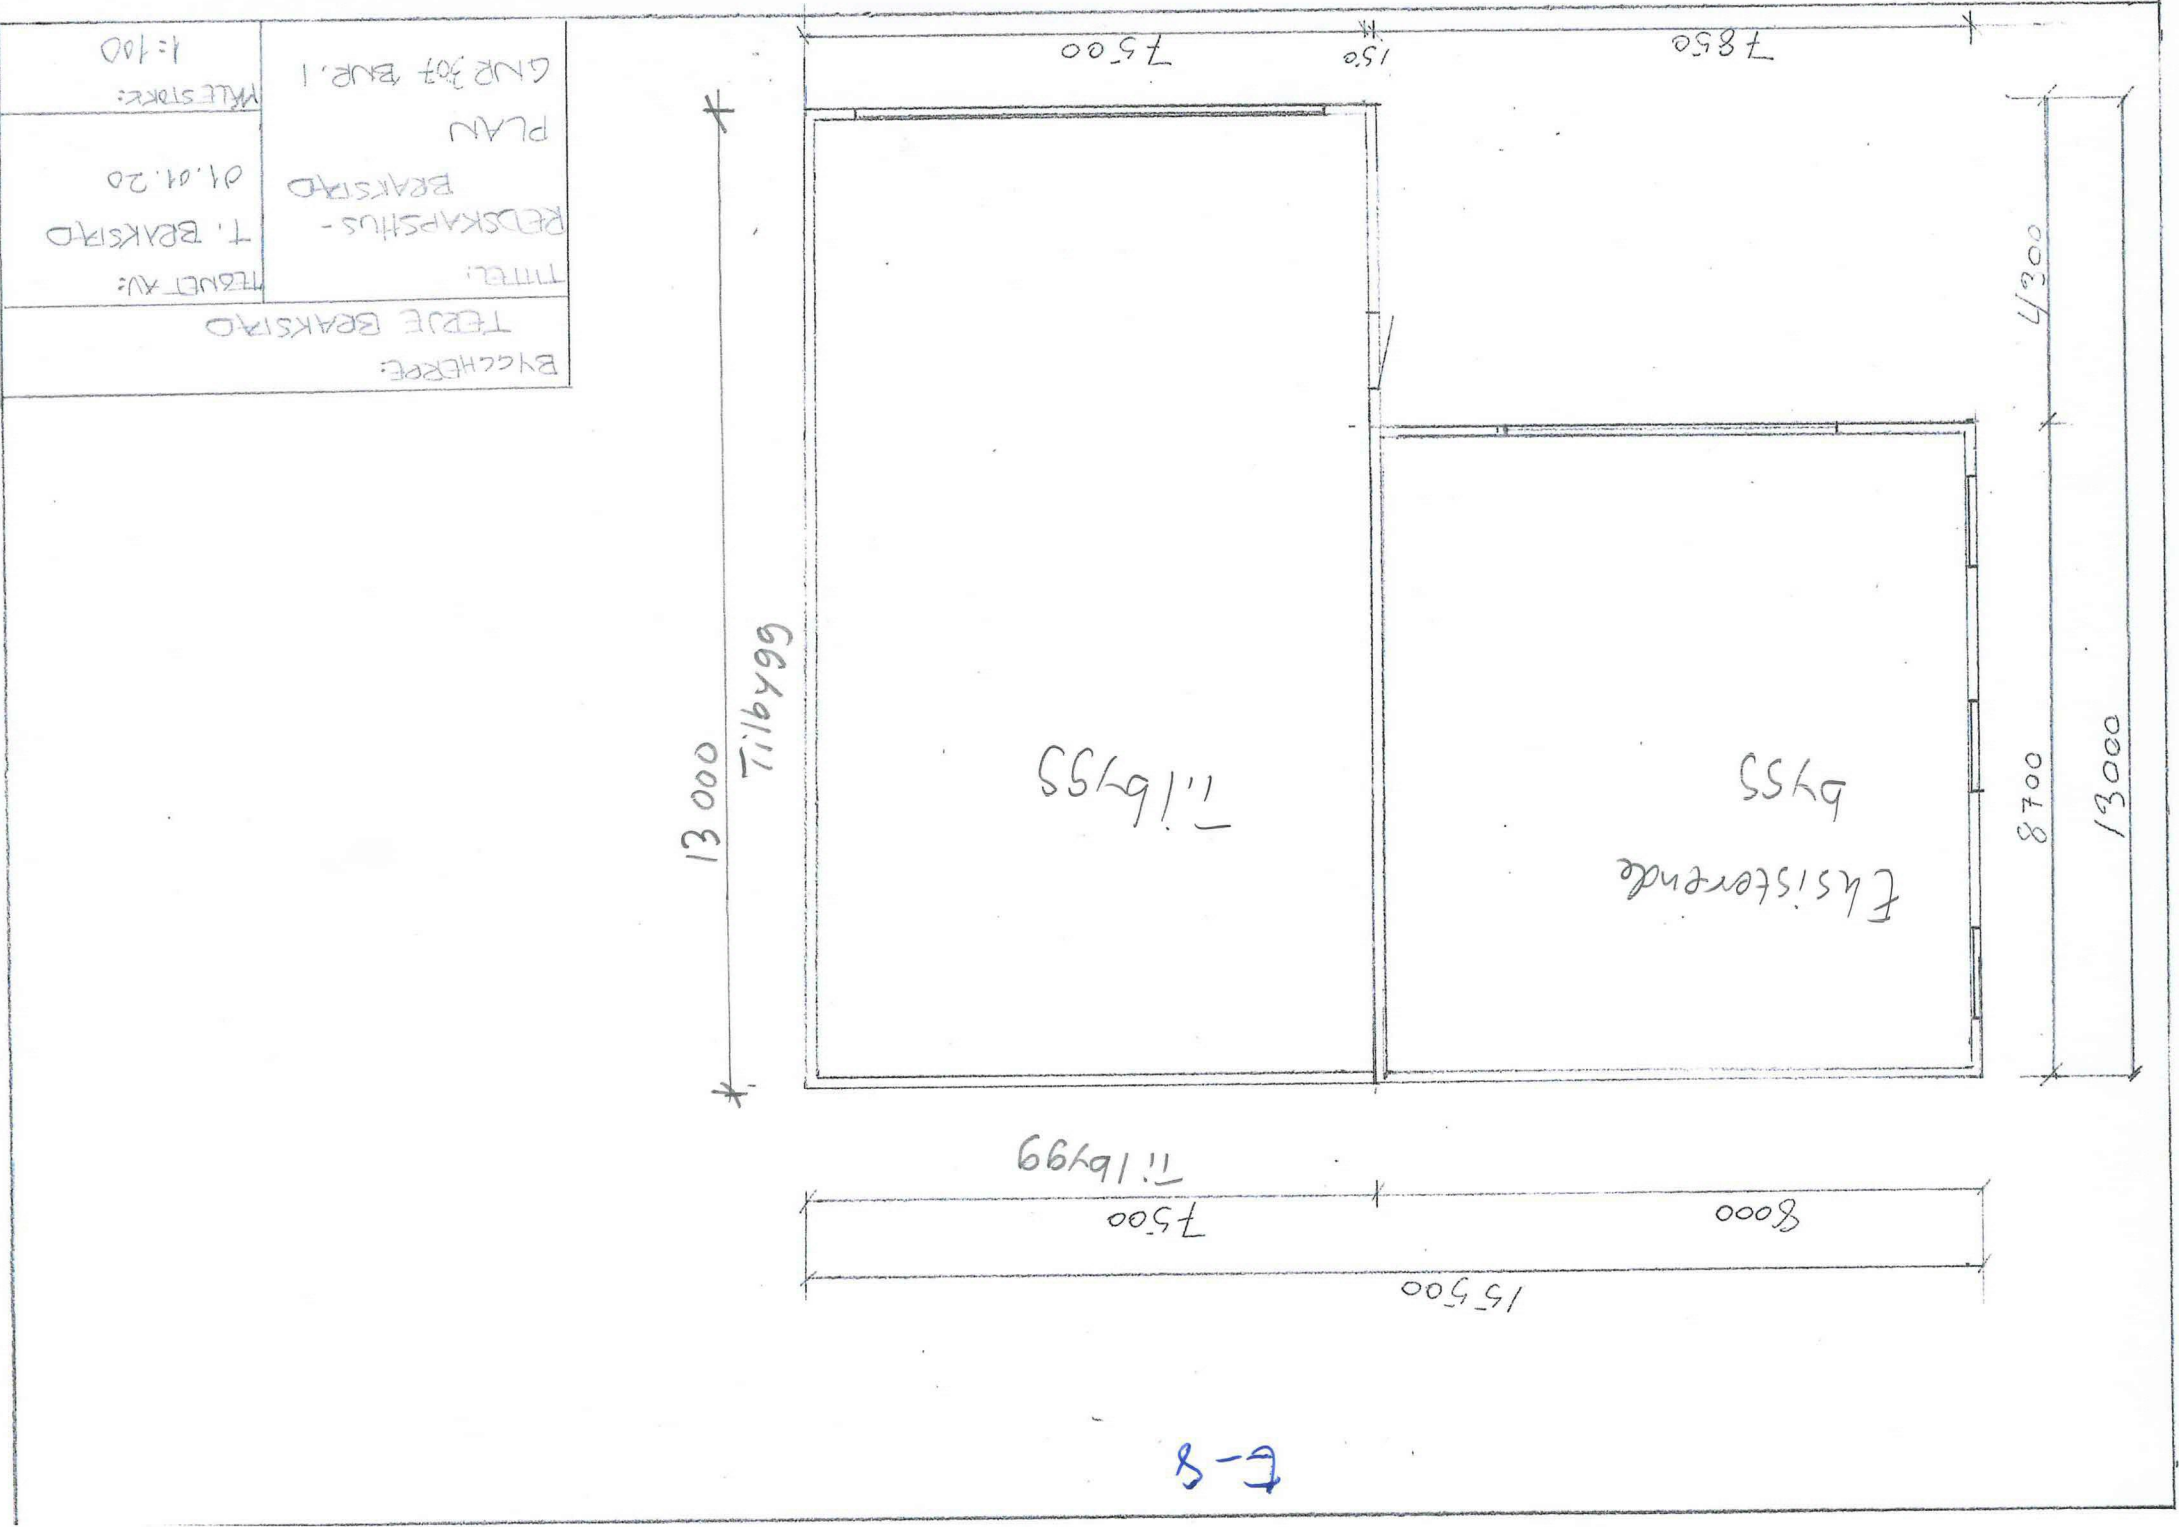

E-8