


	Terrang H.	11.08	10.64	10.23	9.95	9.80	9.10	8.75	8.37	8.10	8.26	8.45	7.99	7.08	5.45	5.05
Vann	Kumavstand						66.0									6.8
	Fall i ‰		72%			64%				101%						26%
	Kote utv. topp	9.25			8.03					6.27					4.15	3.98
	Rør dim. og type								PE 160							
Spillvann	Kumavstand		17.7				25.7						26.6			
	Fall i ‰		62%			63%				95%						
	Kote innv. bunn	8.92			7.82					6.27					3.69	
	Rør dim. og type								PP 160							

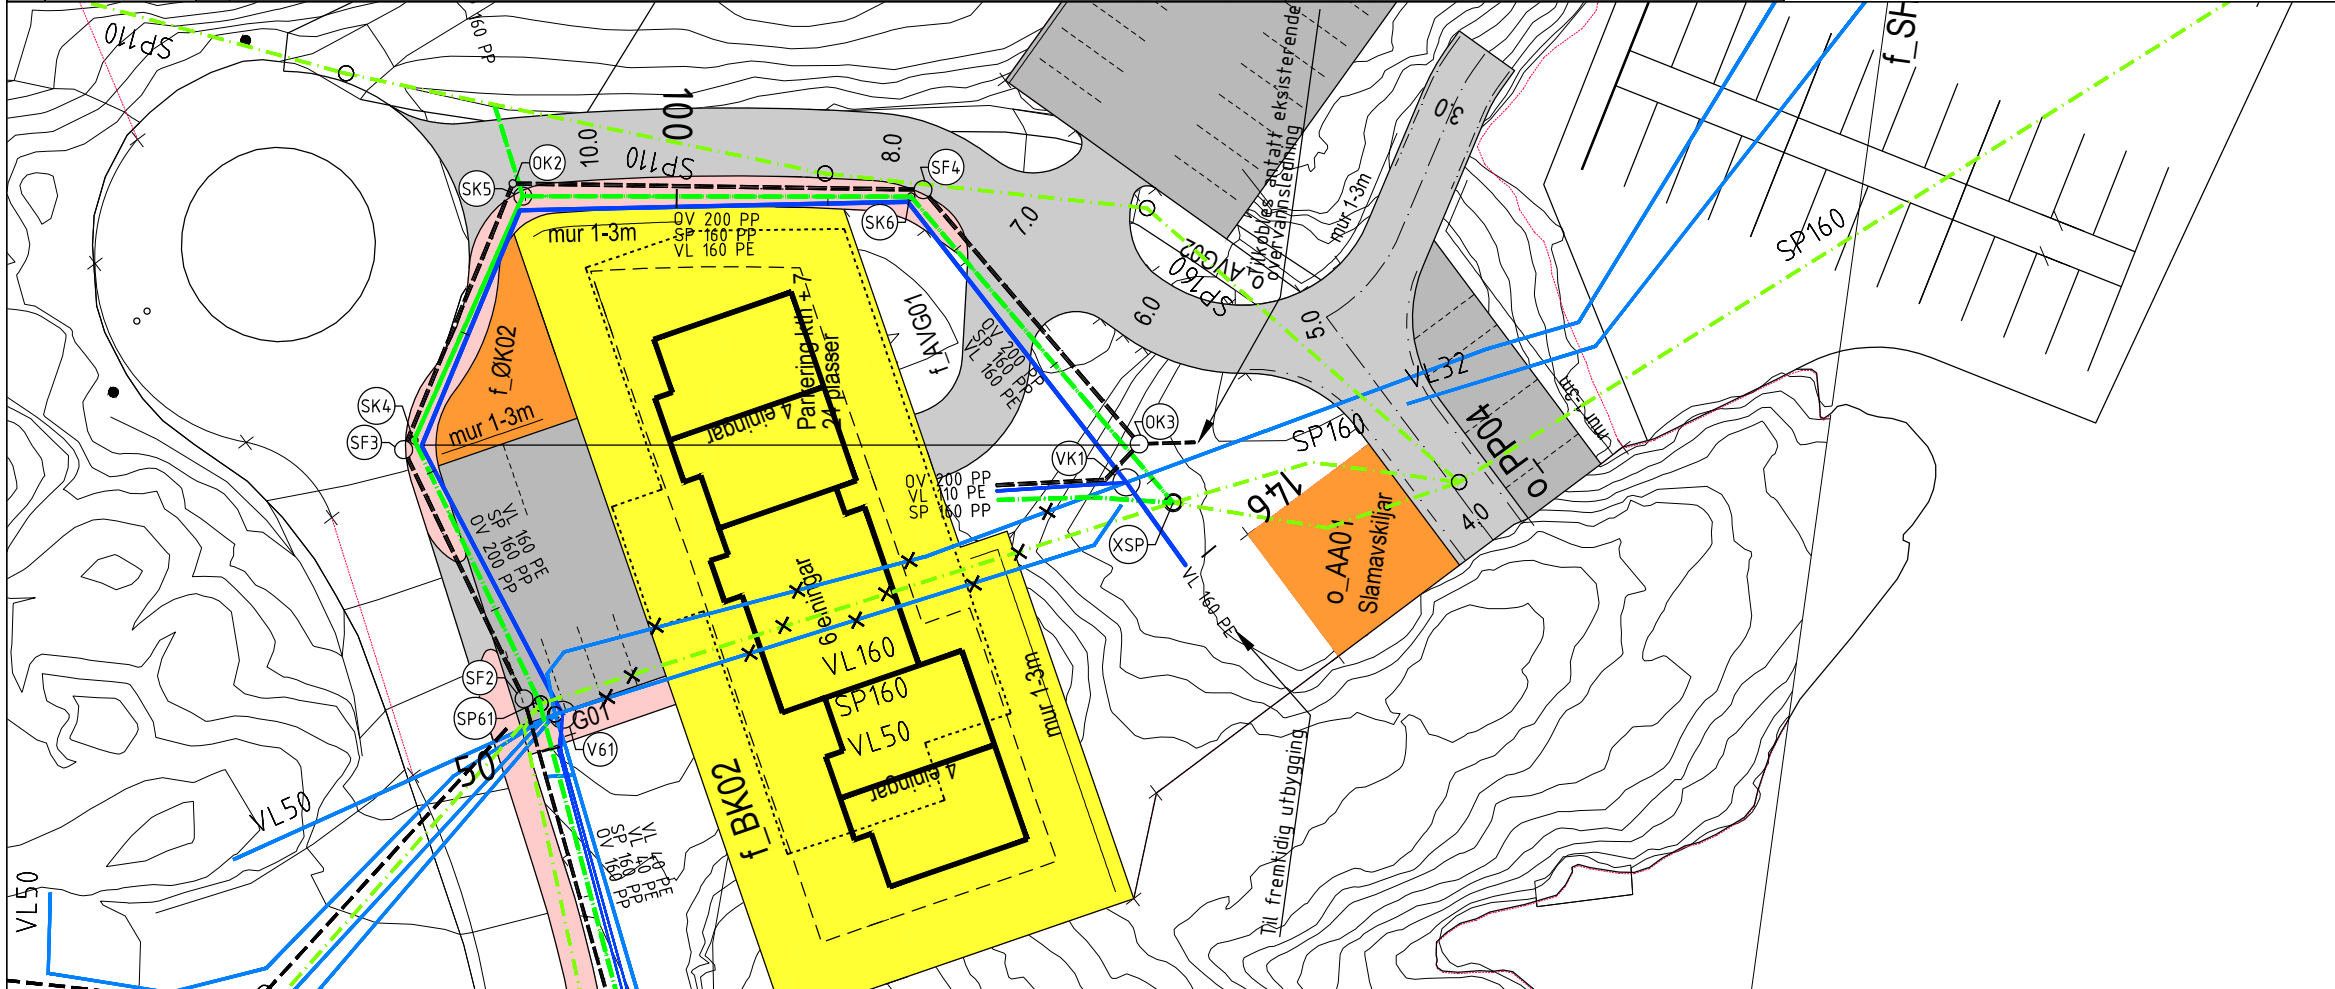

### Tegnforklaring

- Vannledning —
- Spillvannledning - - -
- Overvannledning - - -
- Vannledning utgår x — x
- Spillvannledning utgår x - - x
- Kum

Boligbygg Vest AS	Format	A1	
Gnr/Bnr 134/4	Målestokk	1:250 m	
Hilland felt 7 - del 2	Dato	20.03.2020	
VA-Plan	Tegnet av	KAØ	
Alver kommune	Fagkontrakt		
Plan og profil	Godkjent av		
Tegningsstatus	For godkjenning	SAK NR.	
		TEGN.NR.	H3
		REV. NR.	
PROSJEKTADMINISTRASJON-REGULERING-KOMMUNALTEKNISK PLANLEGGING 5640 EIKELANDSOSEN TLF 56581130 E-post: post@byggadmin.no			

20. Mar 2020 T-VA.dwg