

TAKTEKNIKK:

Lette takpinner av stål/Al. (kort)
 36x48 imp. taklister
 11x36 imp. skoger


19x148 underbord
 16x98, 148 stekt m/ beslag

40⁺ puss
 18x120 underpanel
 36x48 oppføring for lofting
 Raltepap
 198x48 fuktspærer/rommeholter 34
 0,15 mm plast fuktspærer
 18 mm panel

Taktekning
 Kupert takplate Al
 (Grom)
 30x48 taklister
 11x36 skoger

TILBYGG "B"

FOR TILBYGG (TAKSTOL SKIFTES UT)

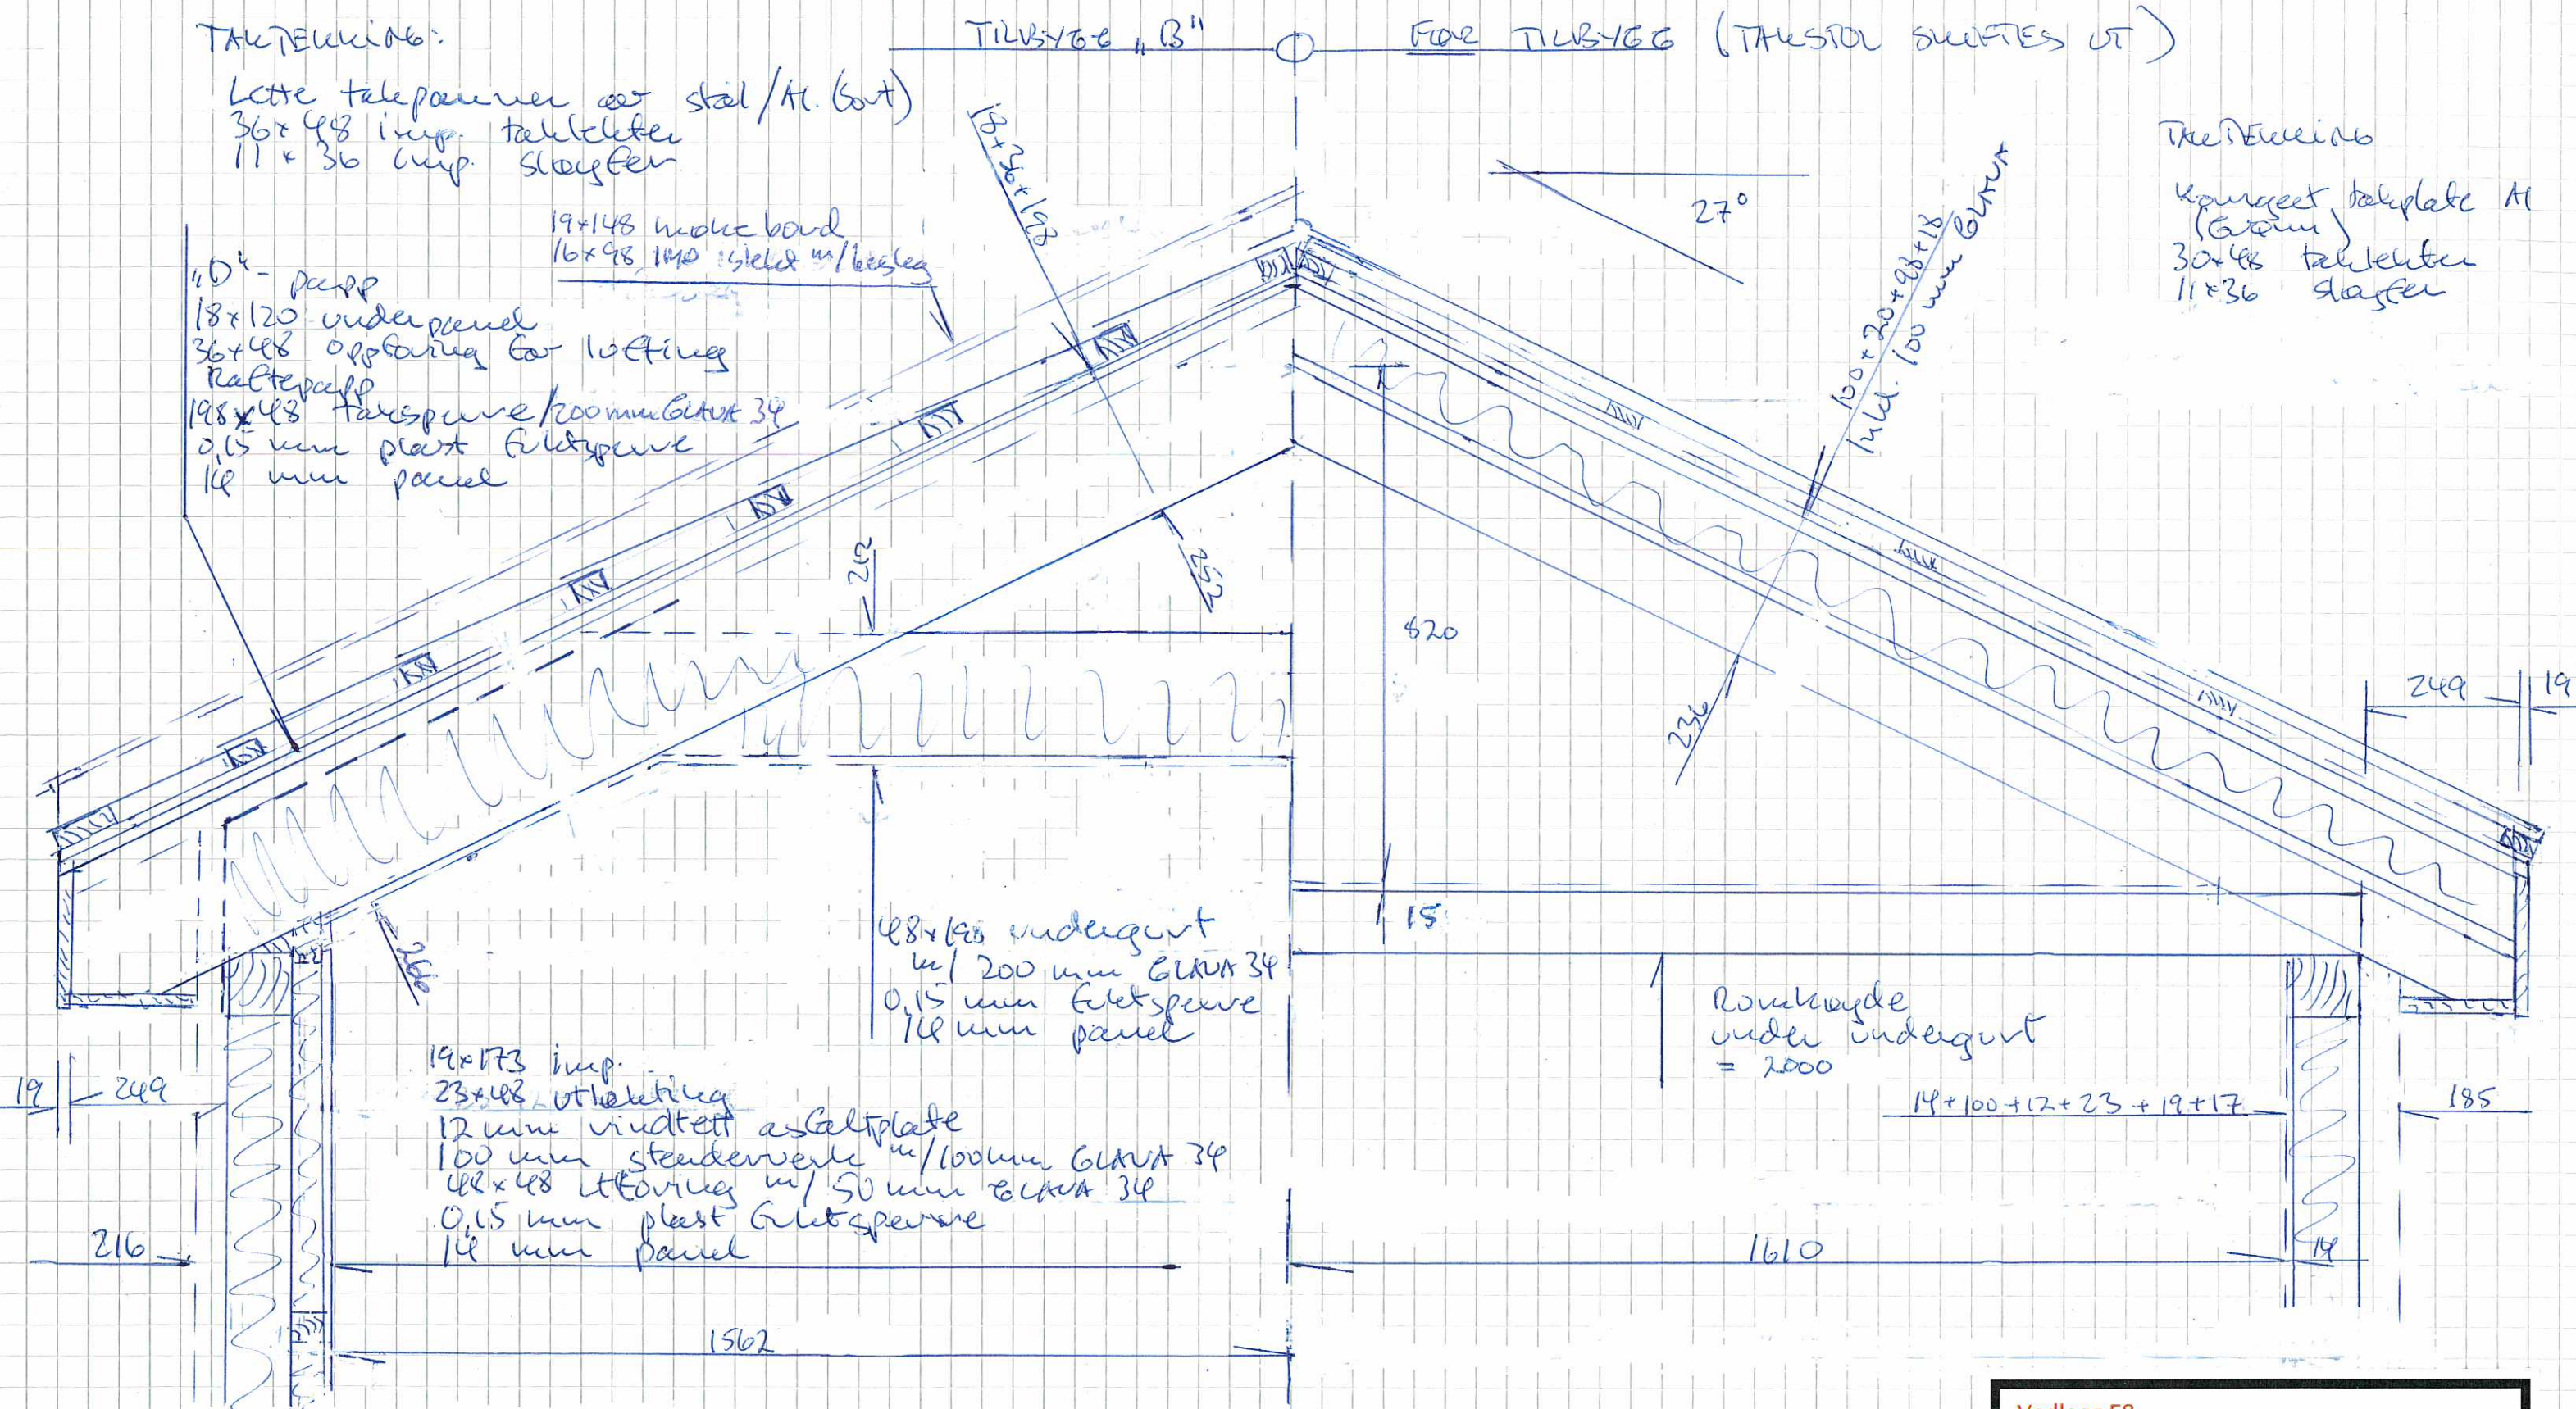


48x198 undergurt
 m/ 200 mm GURA 34
 0,15 mm fuktspærer
 18 mm panel

19x173 imp.
 23x48 uthekkning
 12 mm vindtett asfaltplate
 100 mm stenderverk m/100mm GURA 34
 48x48 oppføring m/ 50 mm GURA 34
 0,15 mm plast fuktspærer
 18 mm panel

Rommehøyde
 under undergurt
 = 2000

19+100+12+23+19+17

MÅLESTOKK:

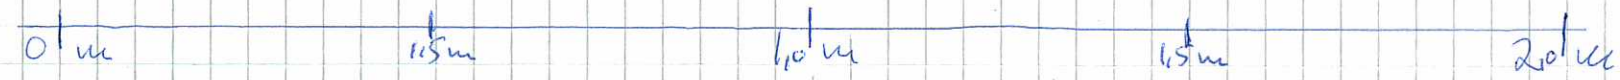

Vedlegg E8

Eknes 70 (Gbnr. 239/37) i Alver kommune
 Marit Braaten, Oddevallveien 9, 3405 LIER
 Tilbygg fritidsbolig
 Ombygging tak, tilbygg "B"
 M=1:10 (Format A3)

6/1-2020 *Ter Braaten*