

# SITUASJONSKART

Gnr/Bnr: 137/150

Adresse:

Eigar/søkar:

Kvalitet :

Målestokk: 1:1000

Dato: 25.03.2020

Gjeldande plan : KDP Knarvik-Alversund med Alverstraumen


Planformål : LNF

Vår referanse: Ieiho

Sign. ....



	Gjerde		Bolighus
	Usikker eigedomsgranse		Andre bygg
	Målt eigedomsgranse		

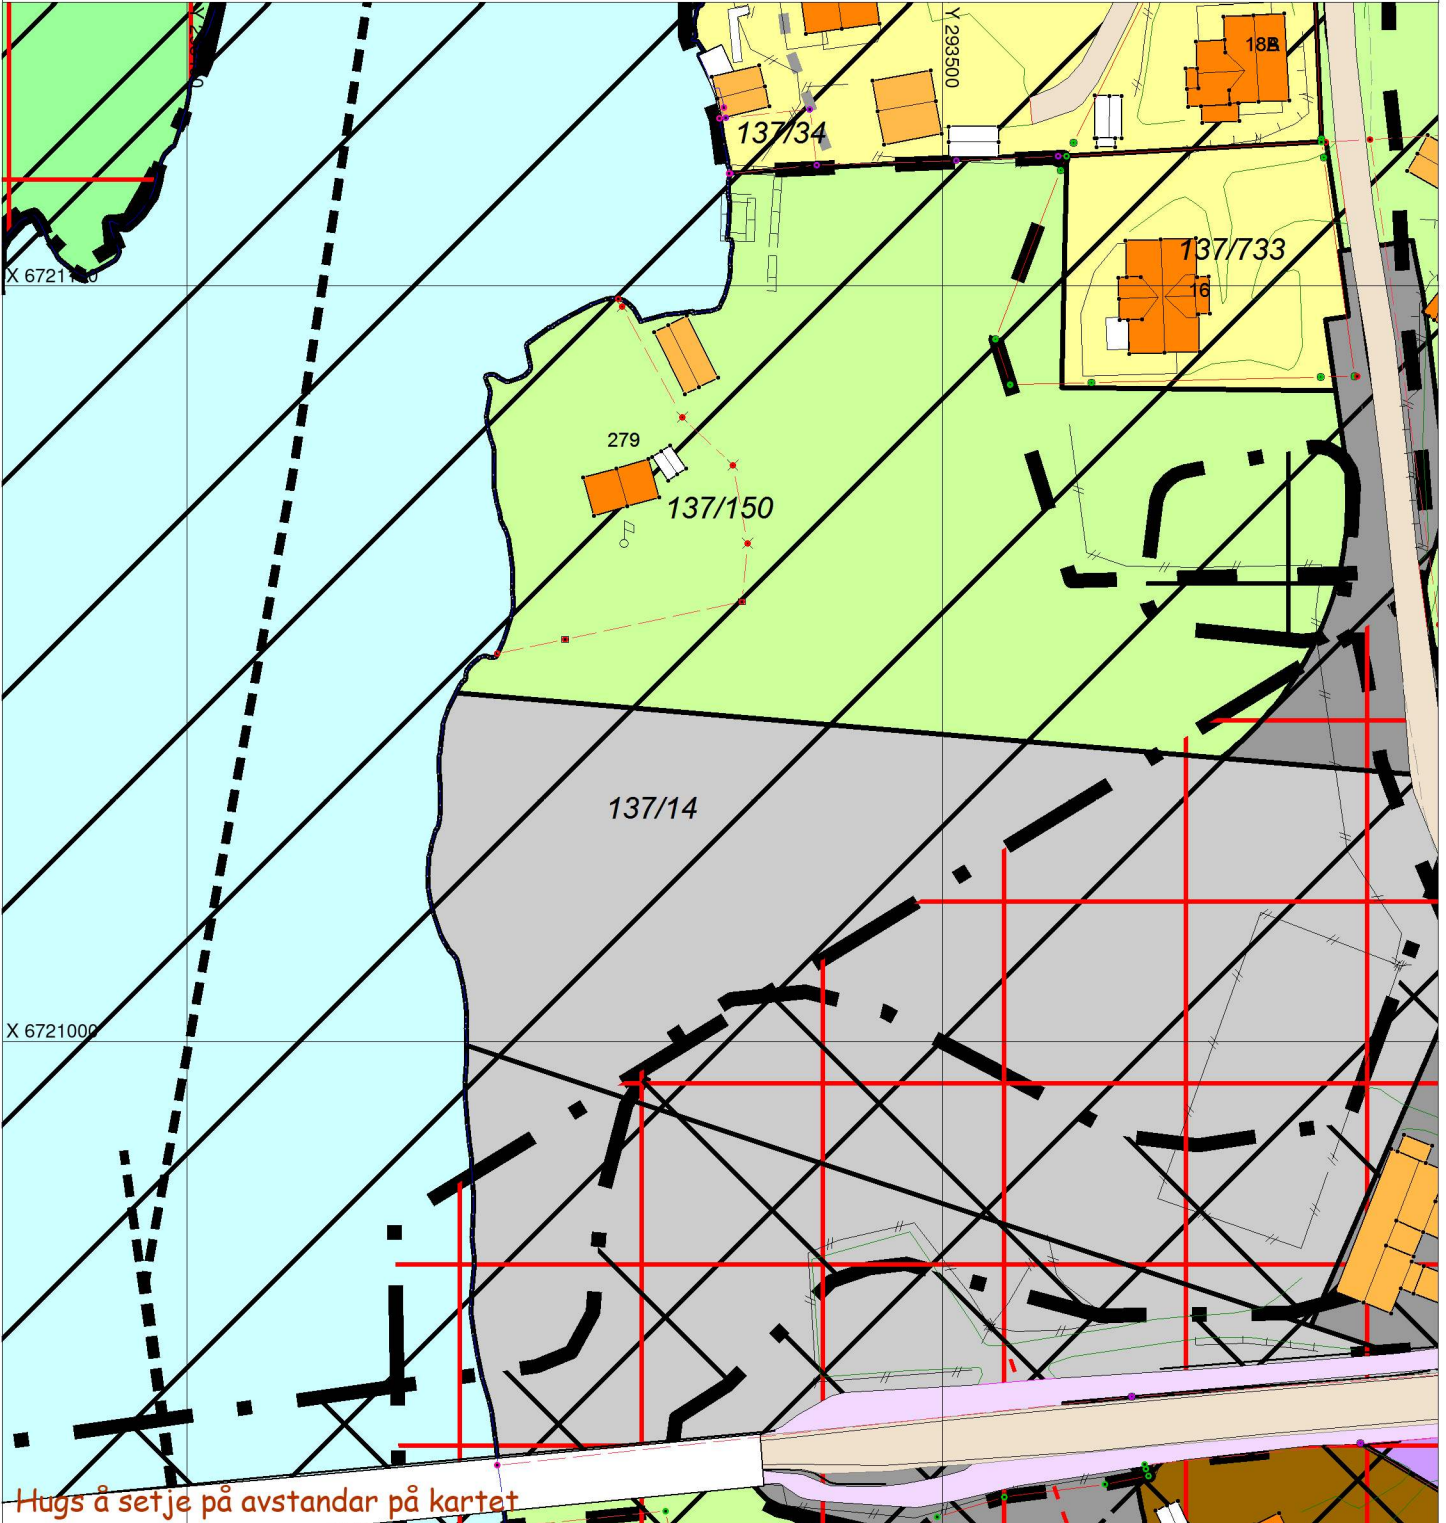

## SITUASJONSPLAN



Underskrift Situasjonsplan

Dato