

SITUASJONSKART

Gnr/Bnr: 55/2

Adresse:

Eigar/søkar:

Kvalitet :

Gjeldande plan : KDP 2019-2031 Lindås

Planformål : LNF

Vår referanse: leiho


Sign.



Målestokk: 1:500
Dato: 24.03.2020



- | | | | |
|--|------------------------|--|------------|
| | Gjerde | | Bolighus |
| | Usikker eigedomsgranse | | Andre bygg |
| | Målt eigedomsgranse | | |

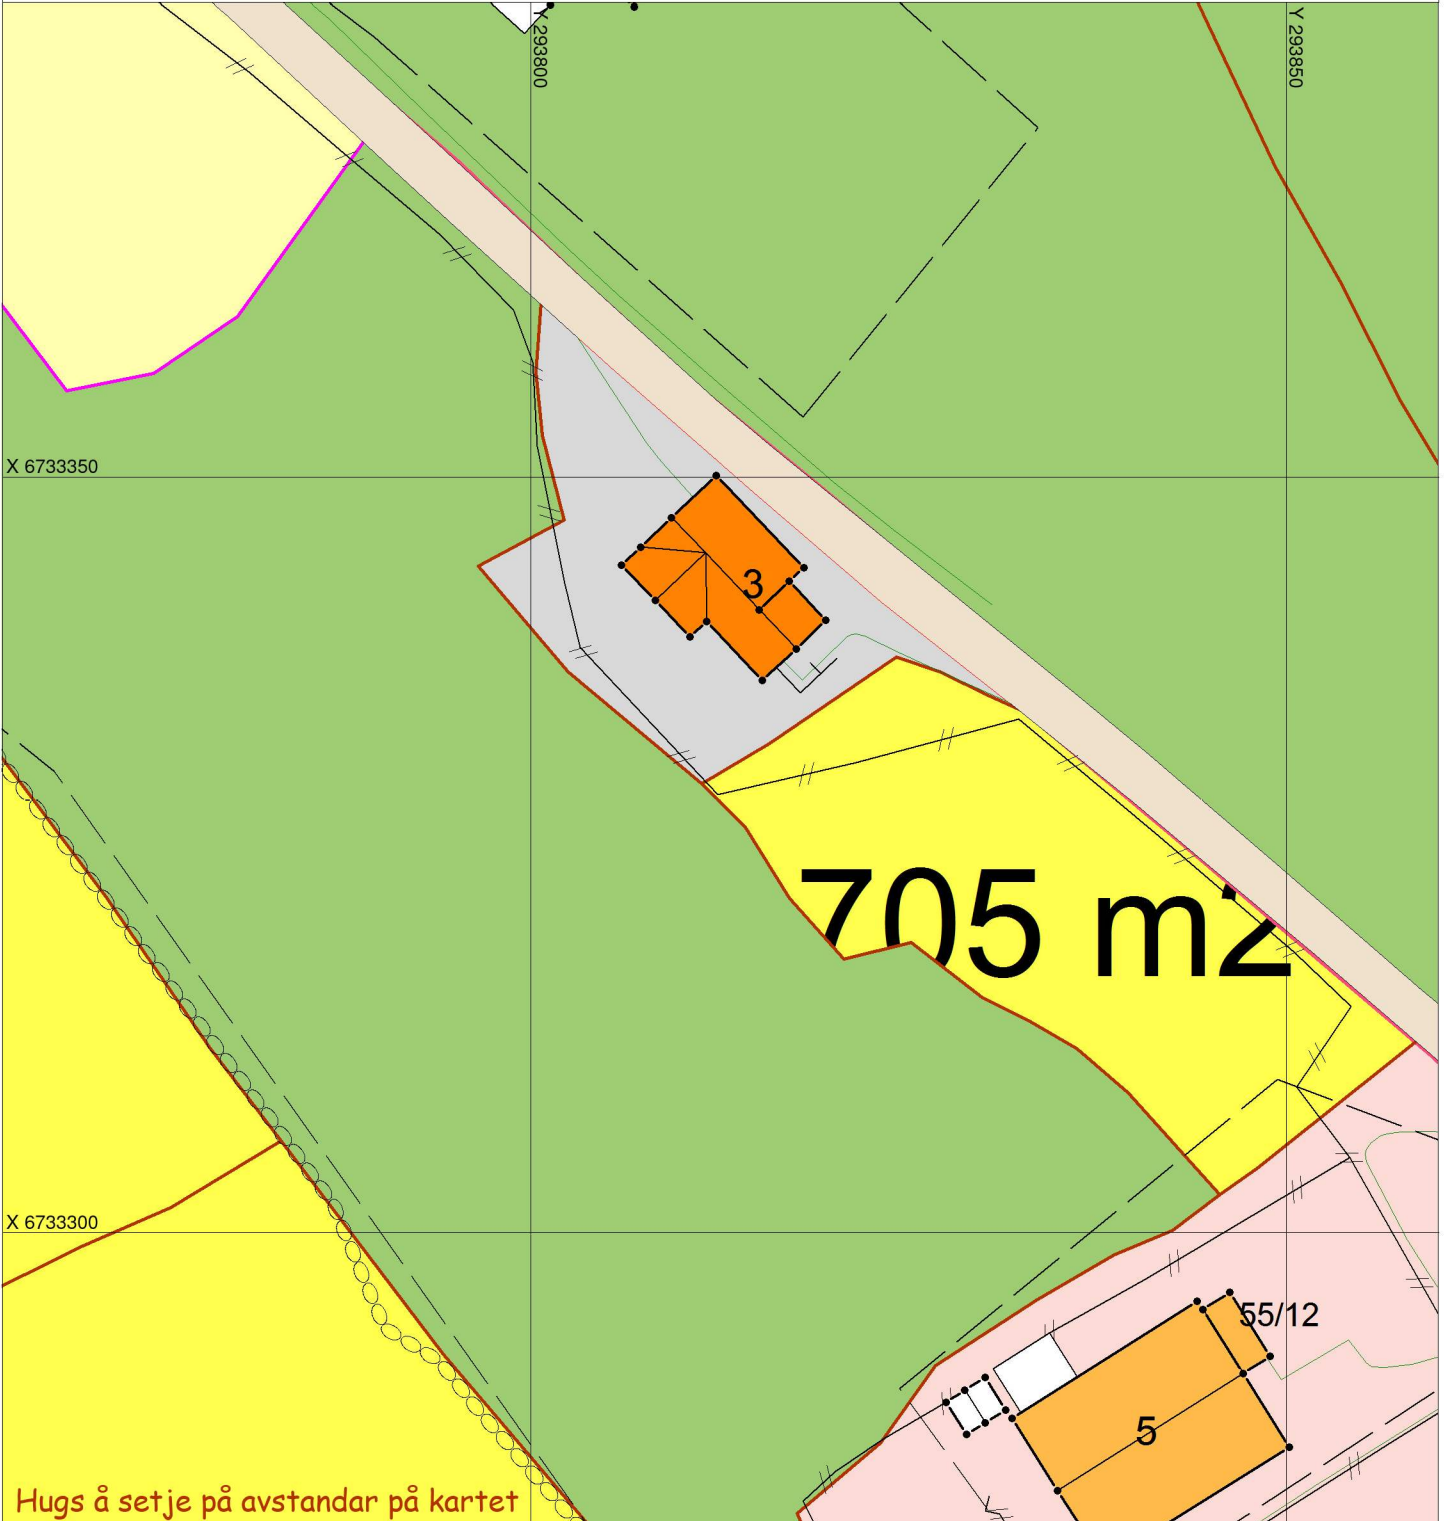

Hugs å setje på avstandar på kartet

SITUASJONSPLAN



Tiltak

Underskrift Situasjonsplan

Dato