


Date 10.02.20

ALVER KOMMUNE, Gårdsnummer 57, Bruksnummer 6.

1:100

Wurevegen 1559, 5912 SÆM.

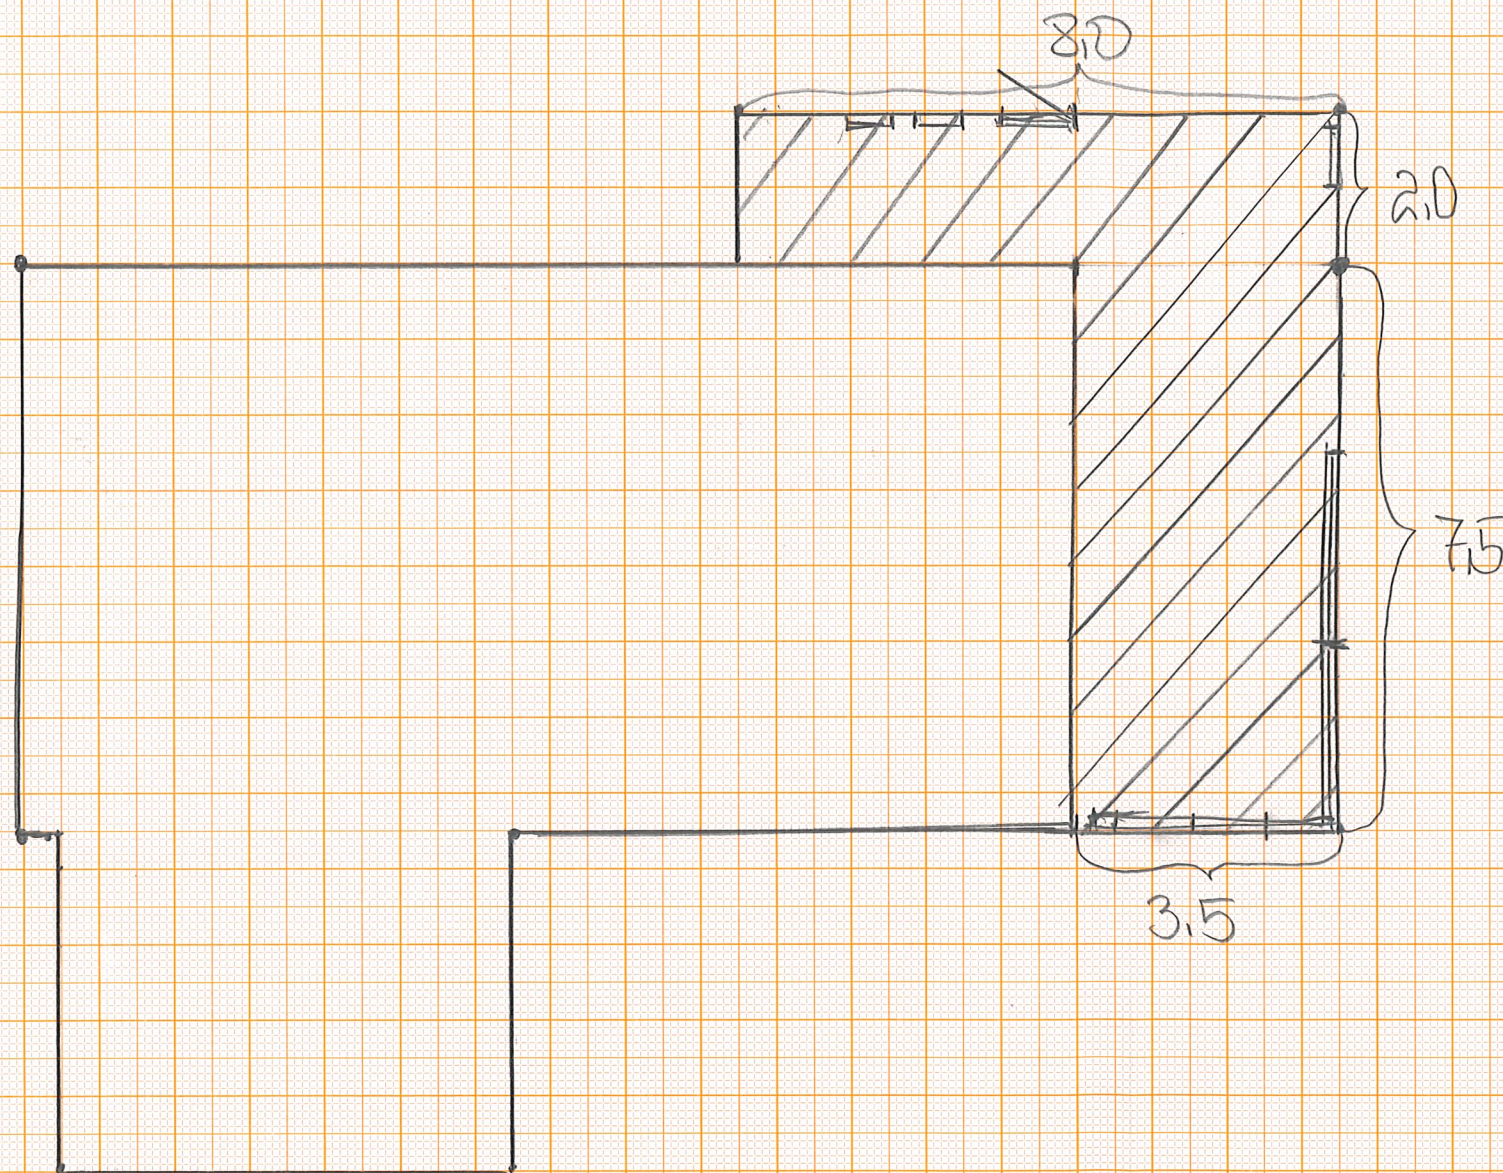

/// Tilbygg 42,25 m<sup>2</sup>

Forlengelse av stue mot nord.

Inngangsparti flyttes mot vest i form av påbygg.

Tilbygget føres opp i loca med skiferpanel & trepanel med store vindusflater.

Taket forlenges på tilbygget.

Plantegning uten rominndeling