


Date 10.02.20.

Snitt mot nord.

Ålver kommune.  
Gr.nr 57, Br.nr 6.

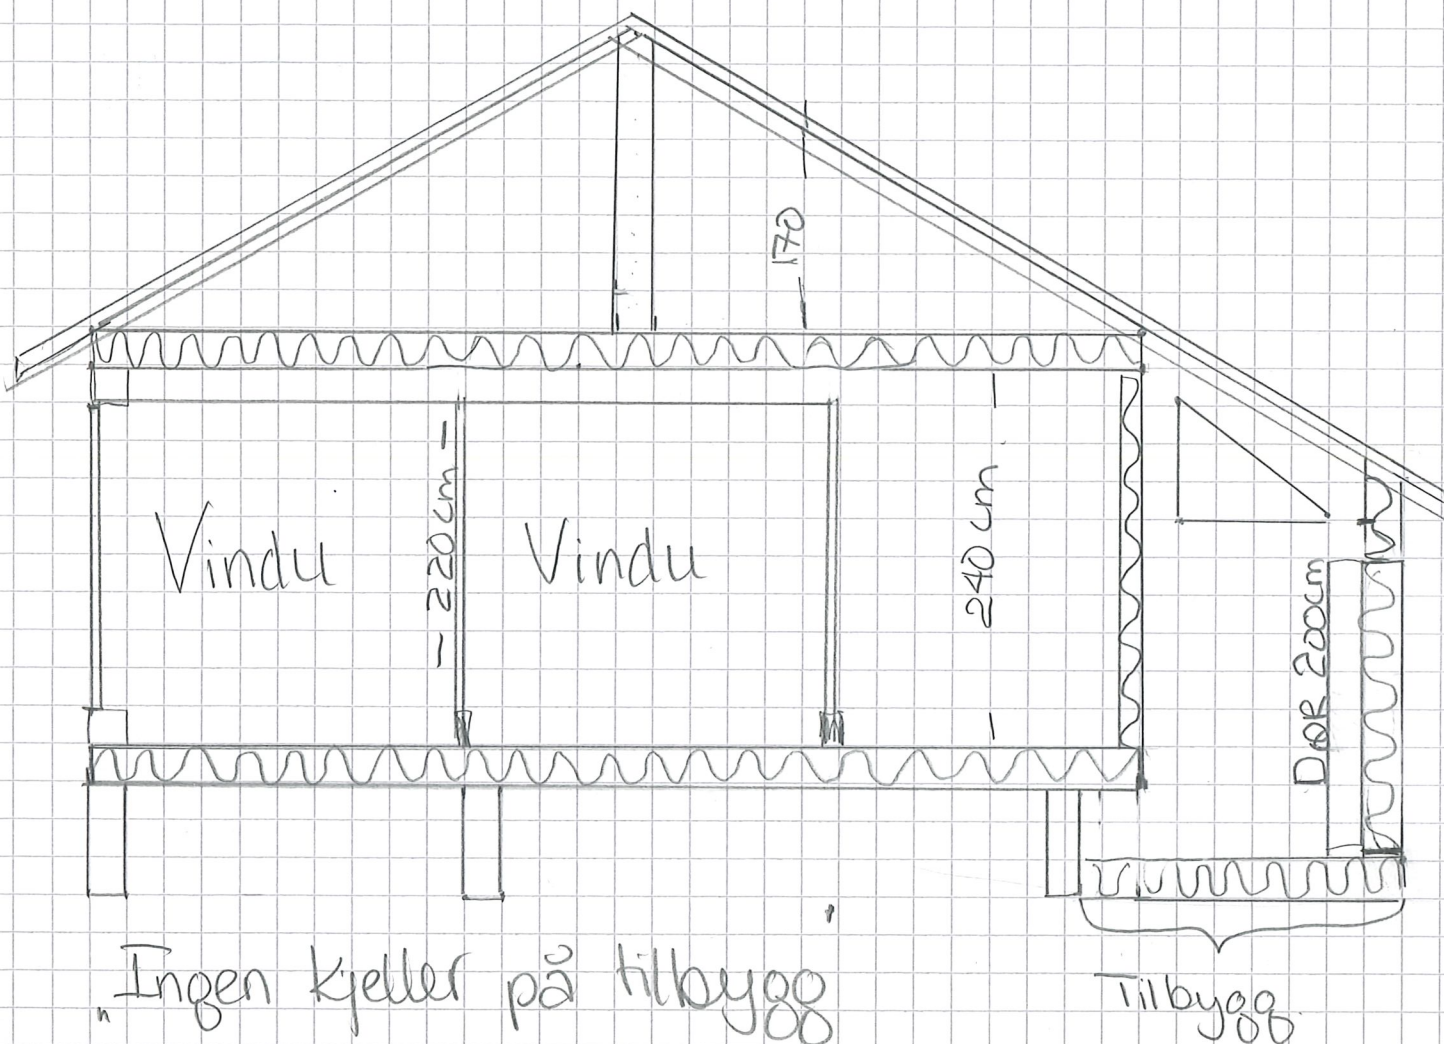

Tilbygg delvis  
oppført i mur.  
Grunnen fylles  
med stein - isoleres  
og festes opp 1 etg  
+ videreføring tak  
på ordinært hus ⑧