DC1

N6736091, E278172 +
25.3.2020

Situasjonskart -	NHdigi.no	Dato: 10-01-2020
		Målestokk: 1:500
		15m

+ N6735947, E278072

Data from Norway Digital and Nordhordland digitalt

D-2

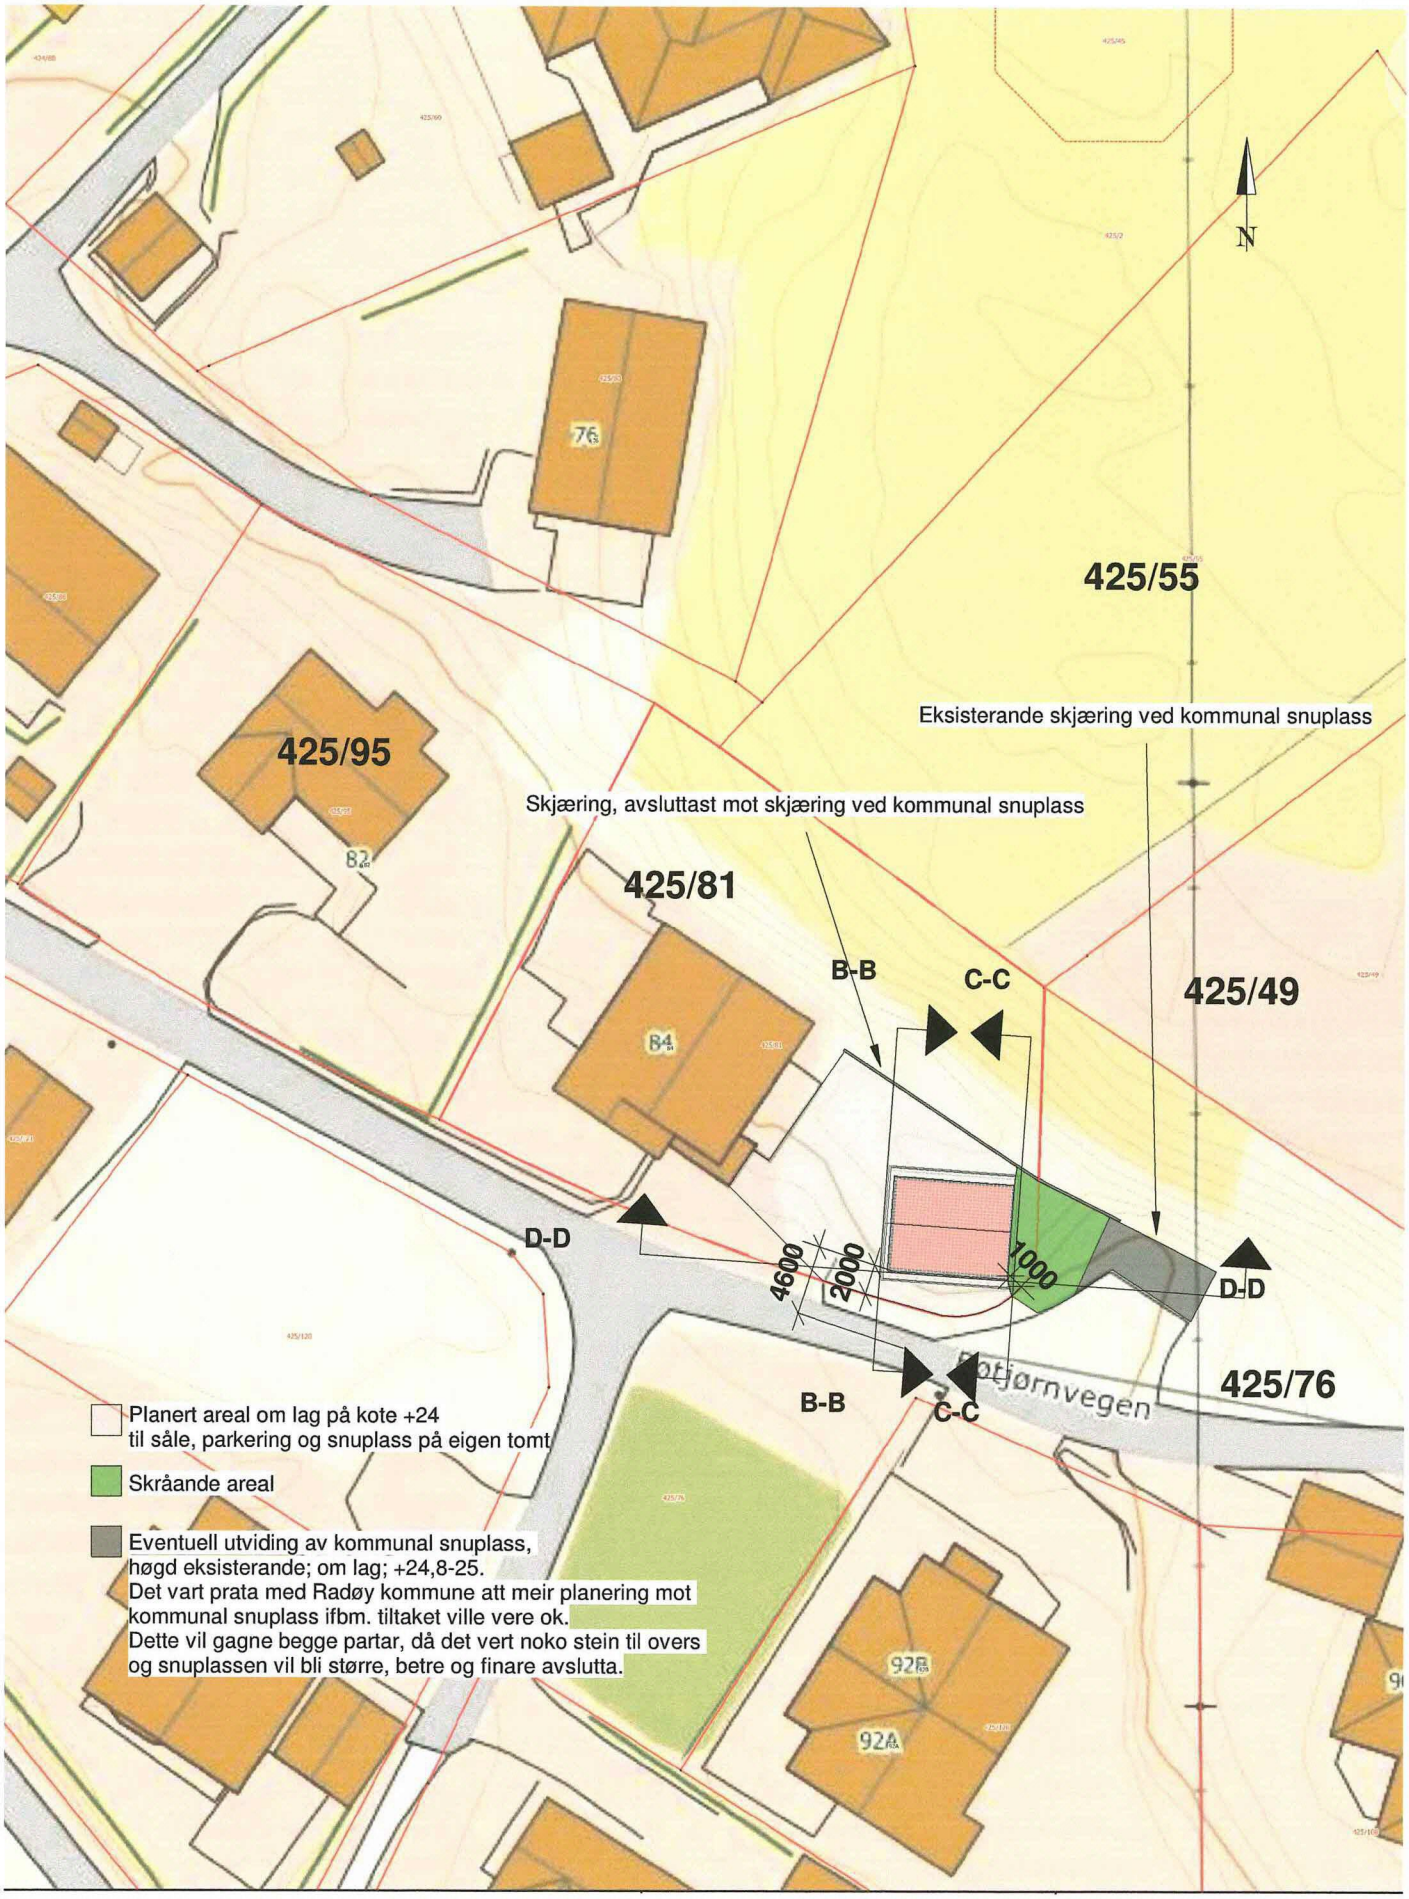

HAMMAR KAMERATANE AS	Tiltakshaver: Erlend Rikstad og Karoline Henriksen Geitle	Målestokk: 1 : 500	Prosjektnr.: 534-2
	Tiltak: Ny garasje		Dato: 09/03/20
	Angående: Situasjonsplan Gnr 425 Bnr 81		Sign.: MT