



Snitt A-A

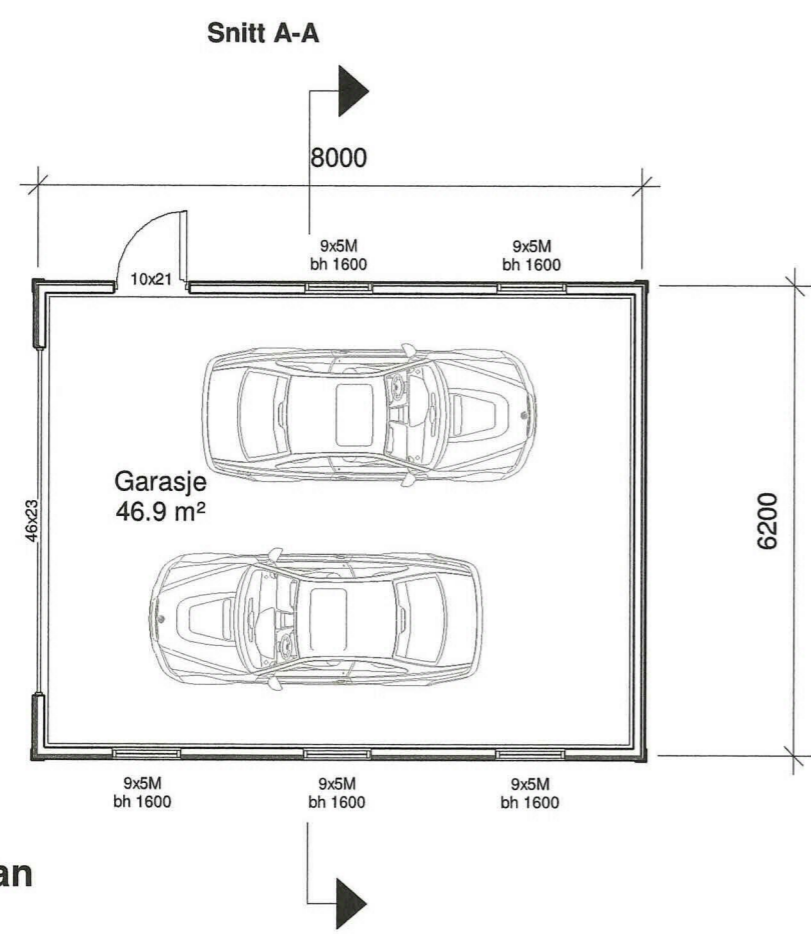


Hovudplan

| | | | | | | |
|--|---------------|--|---------------------------------|-------------------|--------------------------|--|
| Fase: Byggjesøknad | Tegnet: MT | Kontrollert: | Prosjekt-teiknings nr: 534-2 | Dato: 09/03/20 | Målestokk: 1:100/1:50 | Format: A3 |
| Plan Snitt A-A | | Prosjekt: Ny garasje Gnr 425 / Bnr 81 | | | |  HAMMAR KAMERATANE AS kontor@hamm-kam.no 995 46 989 |
| Tiltakshavar: Erlend Rikstad og Karoline Henriksen Geitle Bøtjørnvegen 84, 5937 Bøvågen | | BIM koordinator Hammar-Kameratane AS Hella 60, 5936 Manger | | | | |

E-2

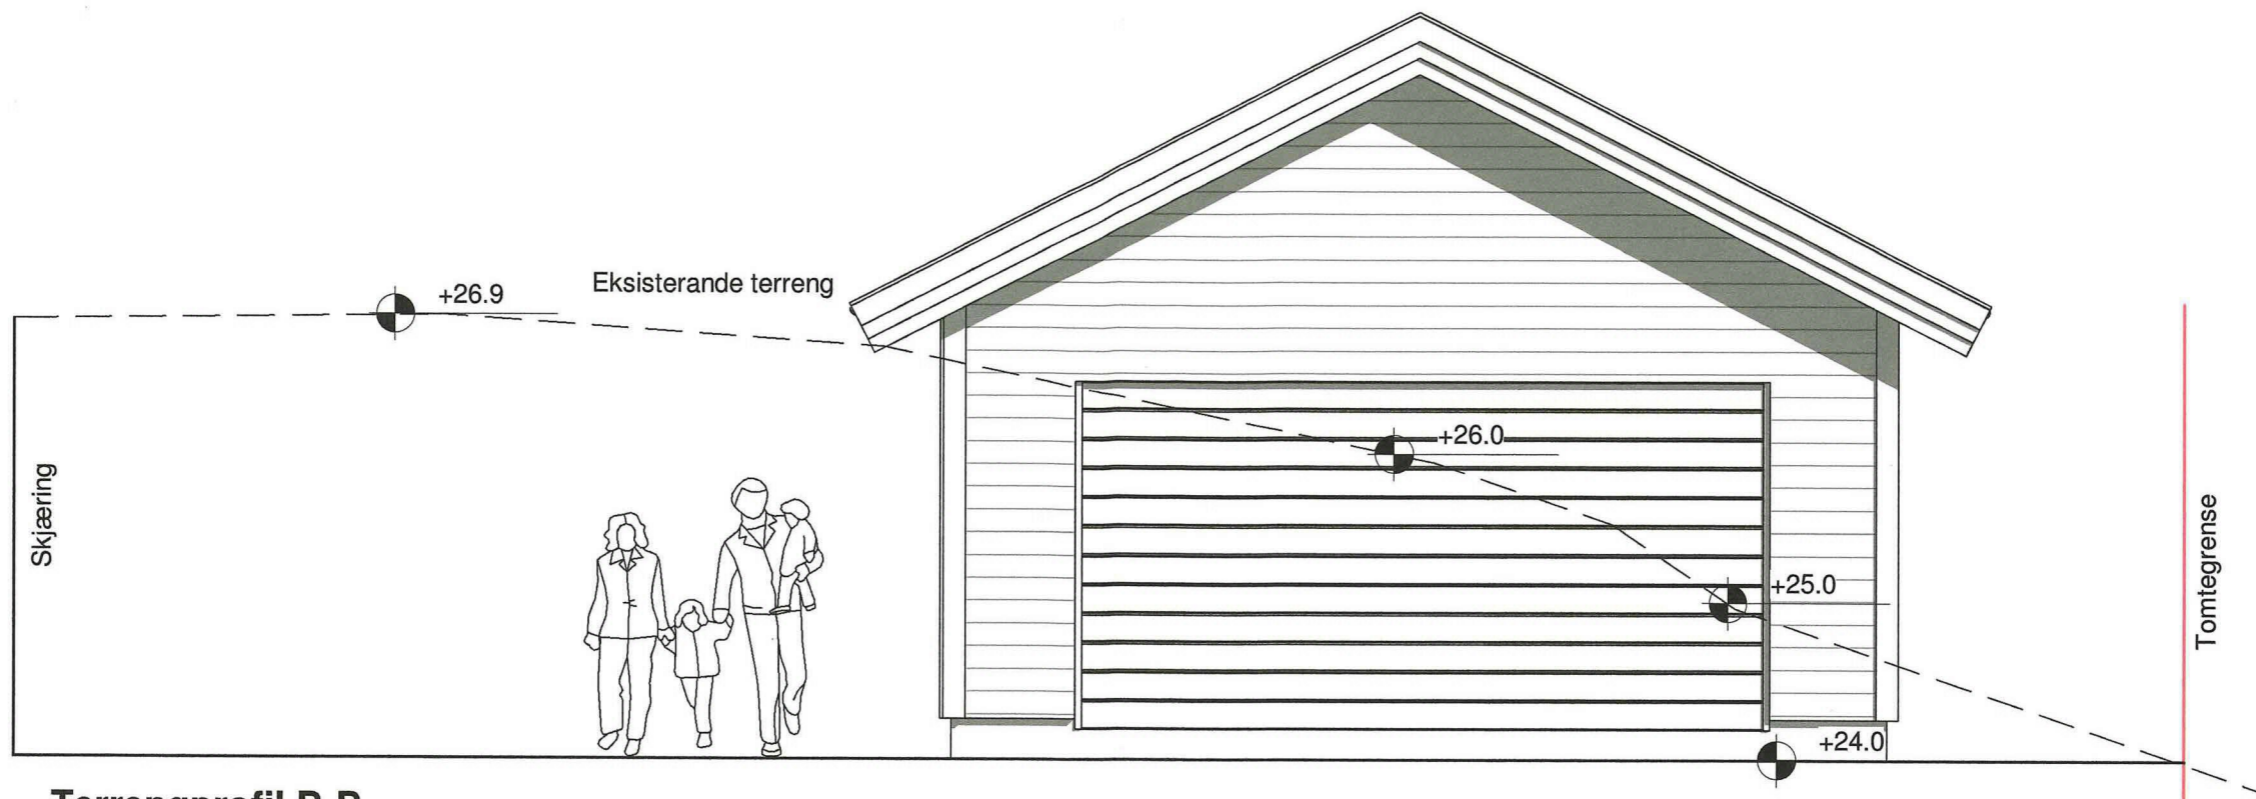

Terrengprofil B-B

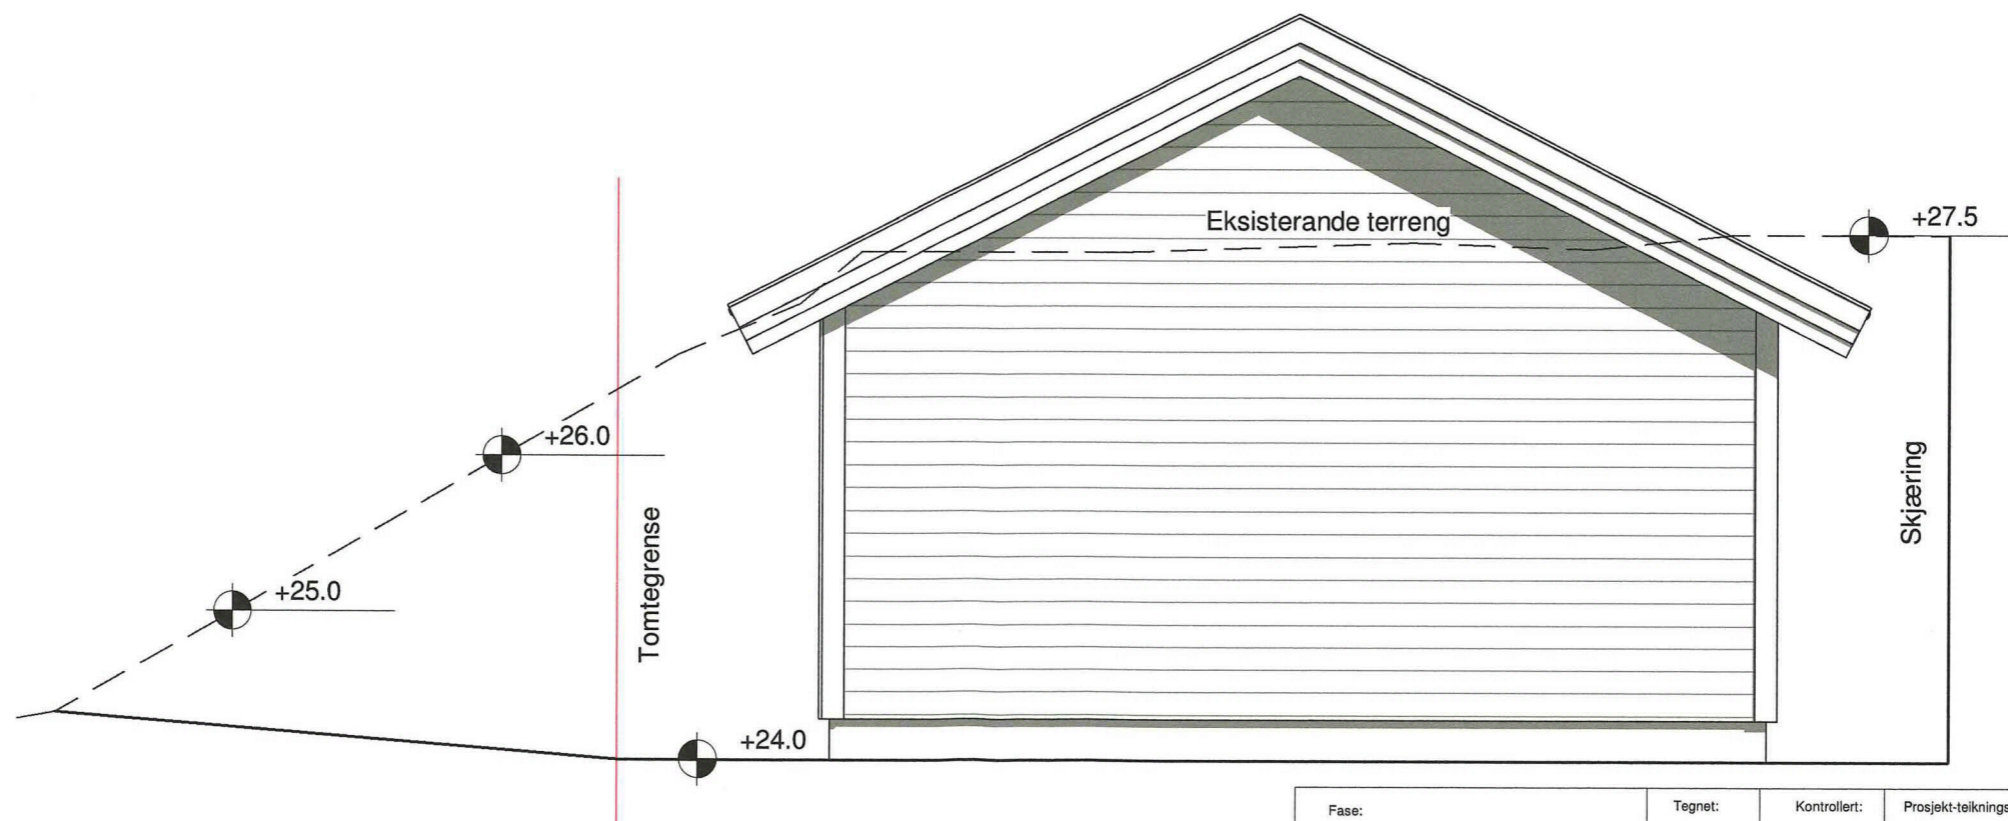


Terrengprofil C-C

| | | | | | | |
|----------------------|---------------|--------------|---------------------------------|-------------------|--------------------|---------------|
| Fase: Byggesøknad | Tegnet: MT | Kontrollert: | Prosjekt-teiknings nr: 534-2 | Dato: 09/03/20 | Målestokk: 1:50 | Format: A3 |
|----------------------|---------------|--------------|---------------------------------|-------------------|--------------------|---------------|


Terrengprofil B-B og C-C Prosjekt: **Ny garasje**
Gnr 425 / Bnr 81
 Tiltakshavar: **Erlend Rikstad og Karoline Henriksen Geitle**
 Bøtjørnvegen 84, 5937 Bøvågen BIM koordinator
Hammar-Kameratane AS
Hella 60, 5936 Manger


HAMMAR
 KAMERATANE AS
 kontor@hamm-kam.no 995 46 989

E-3

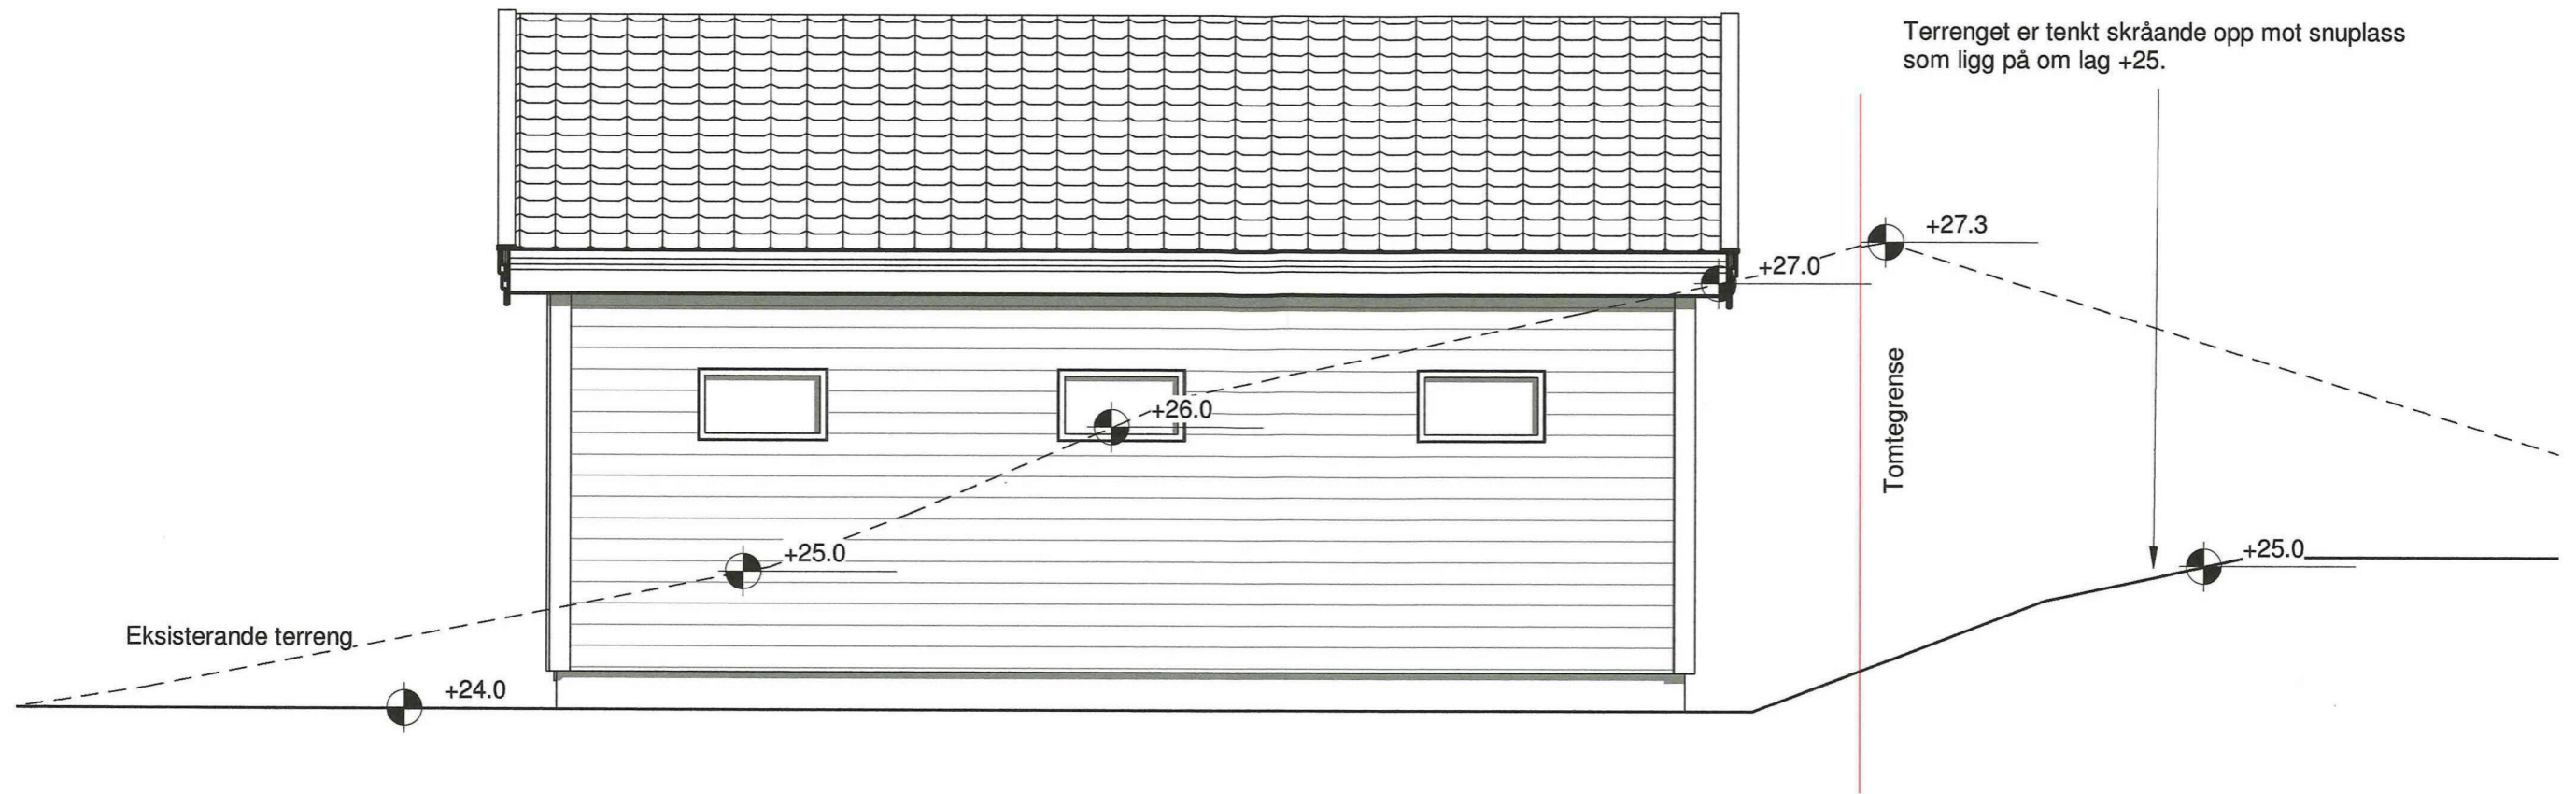

Terrengprofil D-D

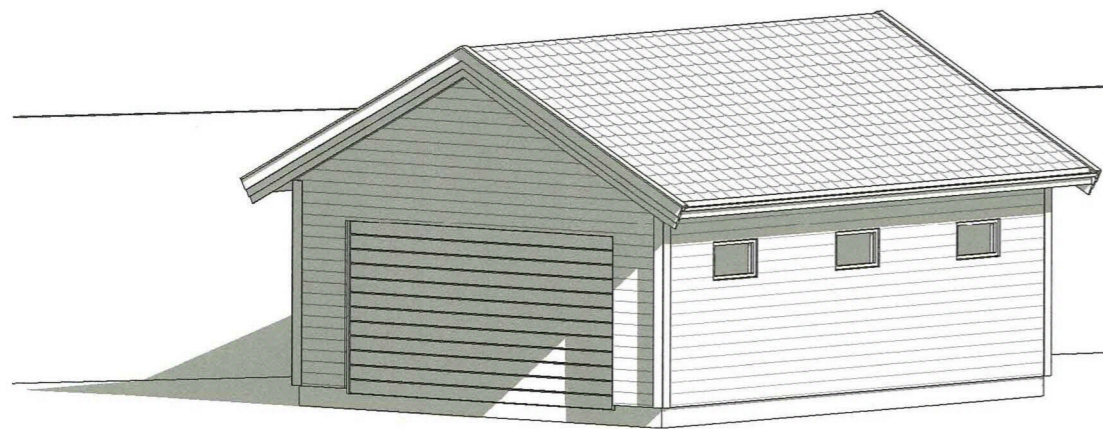

3D

| | | | | | | |
|---|---------------|---|----------------------------------|--|--------------------|---------------|
| Fase: Byggesøknad | Tegnet: MT | Kontrollert: | Prosjekt-teiknings nr.: 534-2 | Dato: 09/03/20 | Målestokk: 1:50 | Format: A3 |
| Tiltakshavar: Erlend Rikstad og Karoline Henriksen Geitle Bøtjørnvegen 84, 5937 Bøvågen | | Prosjekt: Ny garasje Gnr 425 / Bnr 81 | | HAMMAR KAMERATANE AS BIM koordinator Hammar-Kameratane AS Hella 60, 5936 Manger kontor@hamm-kam.no 995 46 989 | | |