


HOR. KURV.	
BREDDEUTV.	0.02 m
VEIBANE H.	
SKJ./FYLL.	0.07 1.20 1.08 0.89

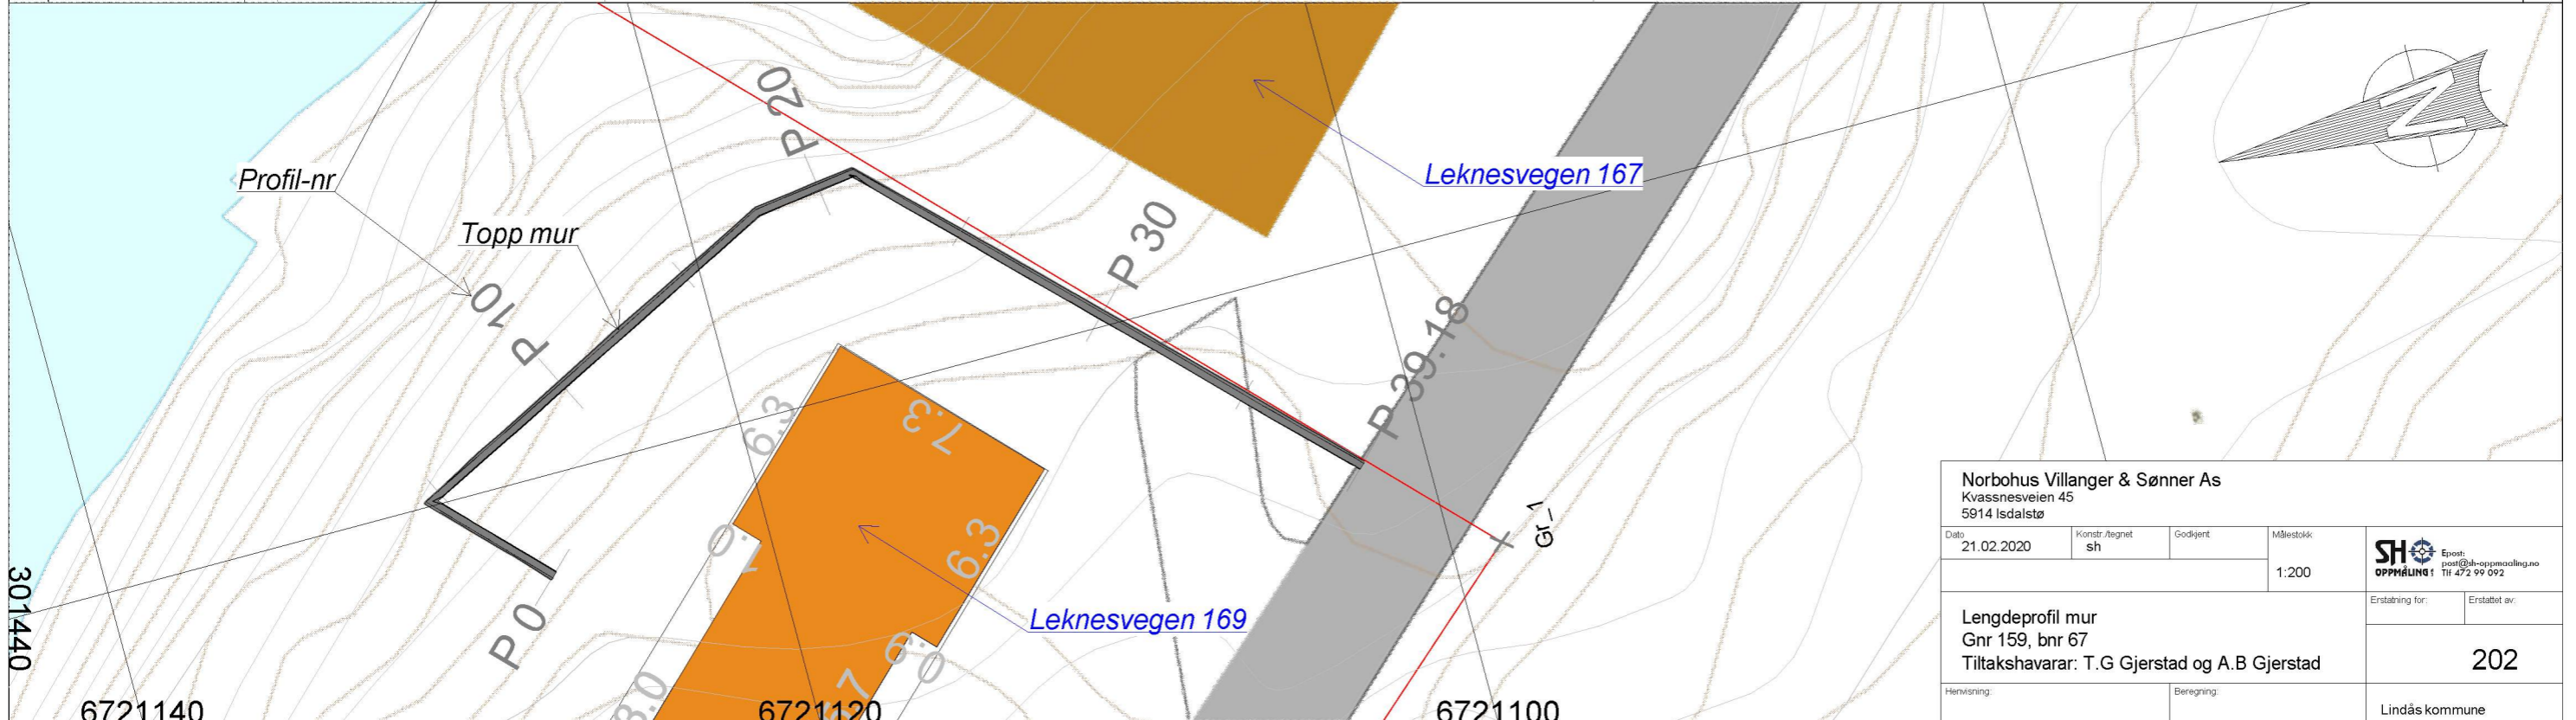

Norbohus Villanger & Sønner As Kvassnesveien 45 5914 Isdalstø			
Dato 21.02.2020	Konstr./tegnet sh	Godkjent	Målestokk 1:200
Lengdeprofil mur Gnr 159, bnr 67 Tiltakshavarar: T.G Gjerstad og A.B Gjerstad		Erstattet av: 202	
Heravvisning:		Beregning:	Lindås kommune