

Byggesak gbnr. 493/6

$$\text{BYA: } 33,06 \times 21,96 \text{ m} + 10,8 \times 5,7 = 788 \text{ m}^2 = \text{BYA}$$

$$\text{BRA: } 32,9 \times 21,8 + 10,65 \times 5,4 = 775 \text{ m}^2 = \text{BRA}$$

Grad av utnyttning.

$$2348 \text{ m}^2 / 317\,000 \text{ m}^2 = 0,0074$$

(Total bygningsmasse / eigedom totalareal)

# SITUASJONSKART

Gart/Bar: 493 m<sup>2</sup>  
 Adresse:  
 kommunetall:

Kvart:

entreprenør:

Planformål: LN

Vår referanse: HML


Skala: 1:500



Målestokk: 1:500  
 Dato: 10.05.2023



- Gjerd
- Utskåret eigedomsgrens
- Målt eigedomsgrens
- Gårdsnr
- Andre bygg

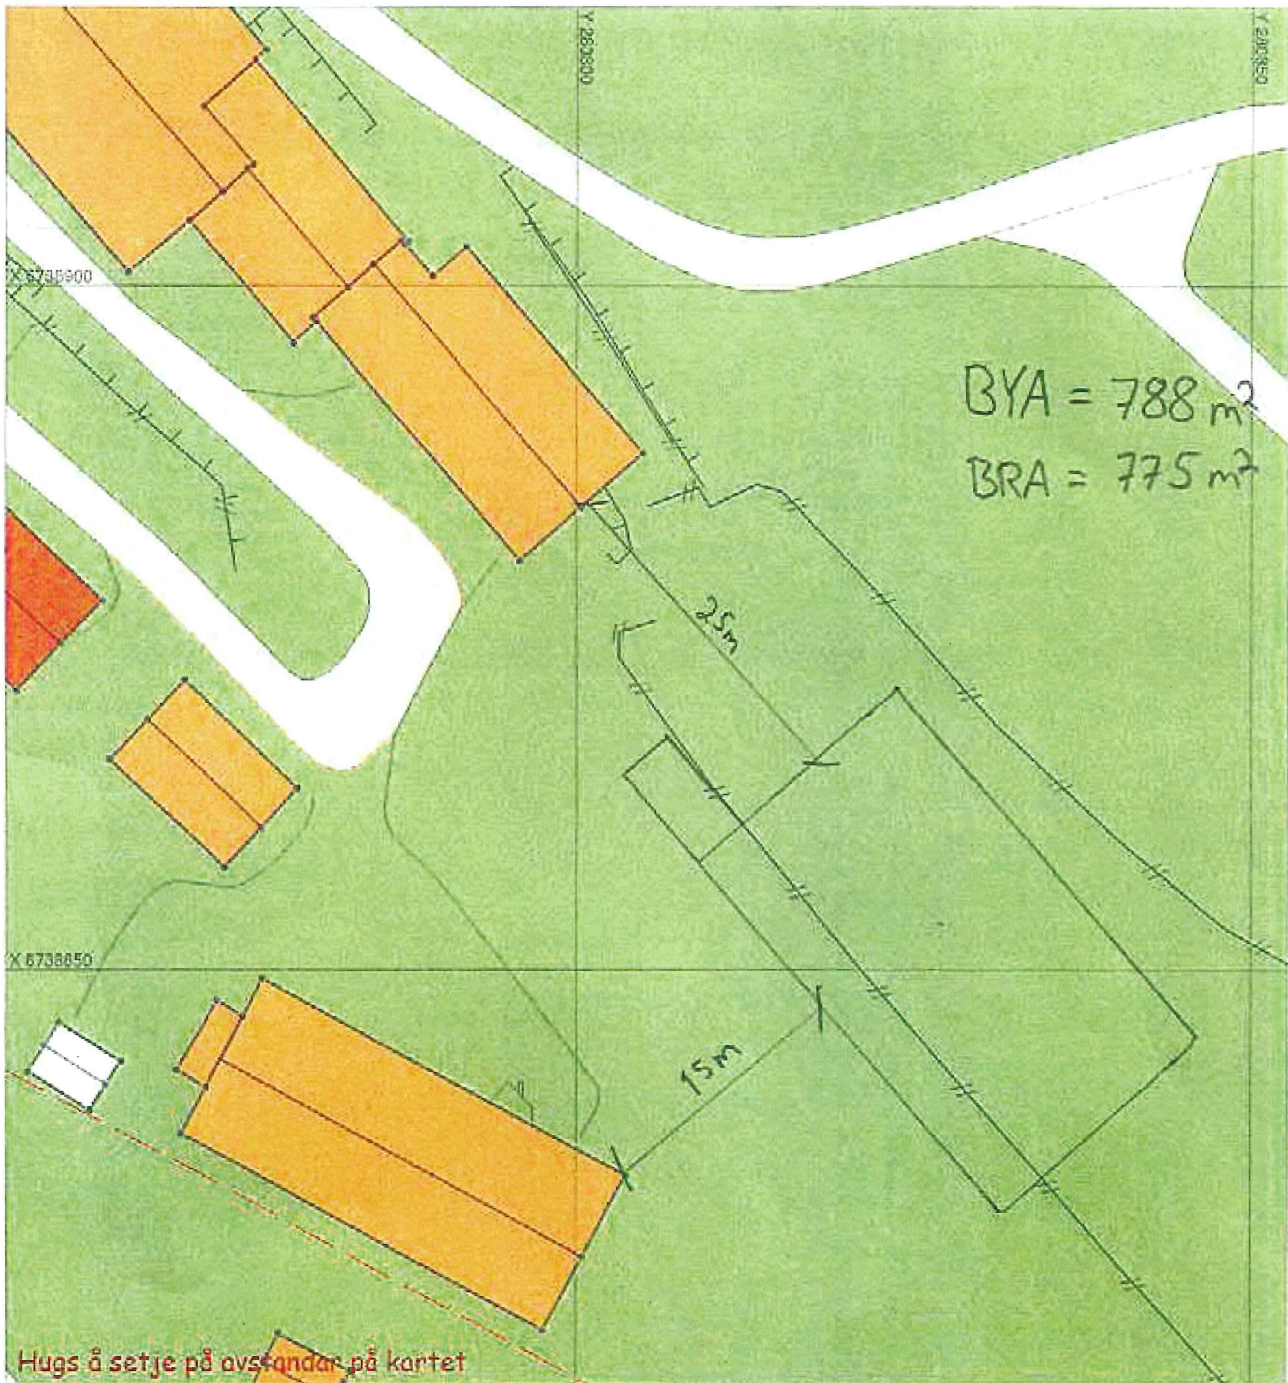

Hugs å setje på avseandar på kartet

## SITUASJONSPLAN

Tiltal

Underskrift: Situasjonsplan

Dato:



# SITUASJONSKART

Gar/Bnr: gr 493 bnr 6  
Asgrens  
Eiparbakur

Kvalitet:


Gjeldande plan: K7/  
Planformål: LNF  
Vår referanse: HM0

Målestokk: 1:1000  
Dato: 10.03.2020



- Gjerde
- Usikker eigdomsgrense
- Målt eigdomsgrense
- Bolighus
- Andre bygge

Sig:

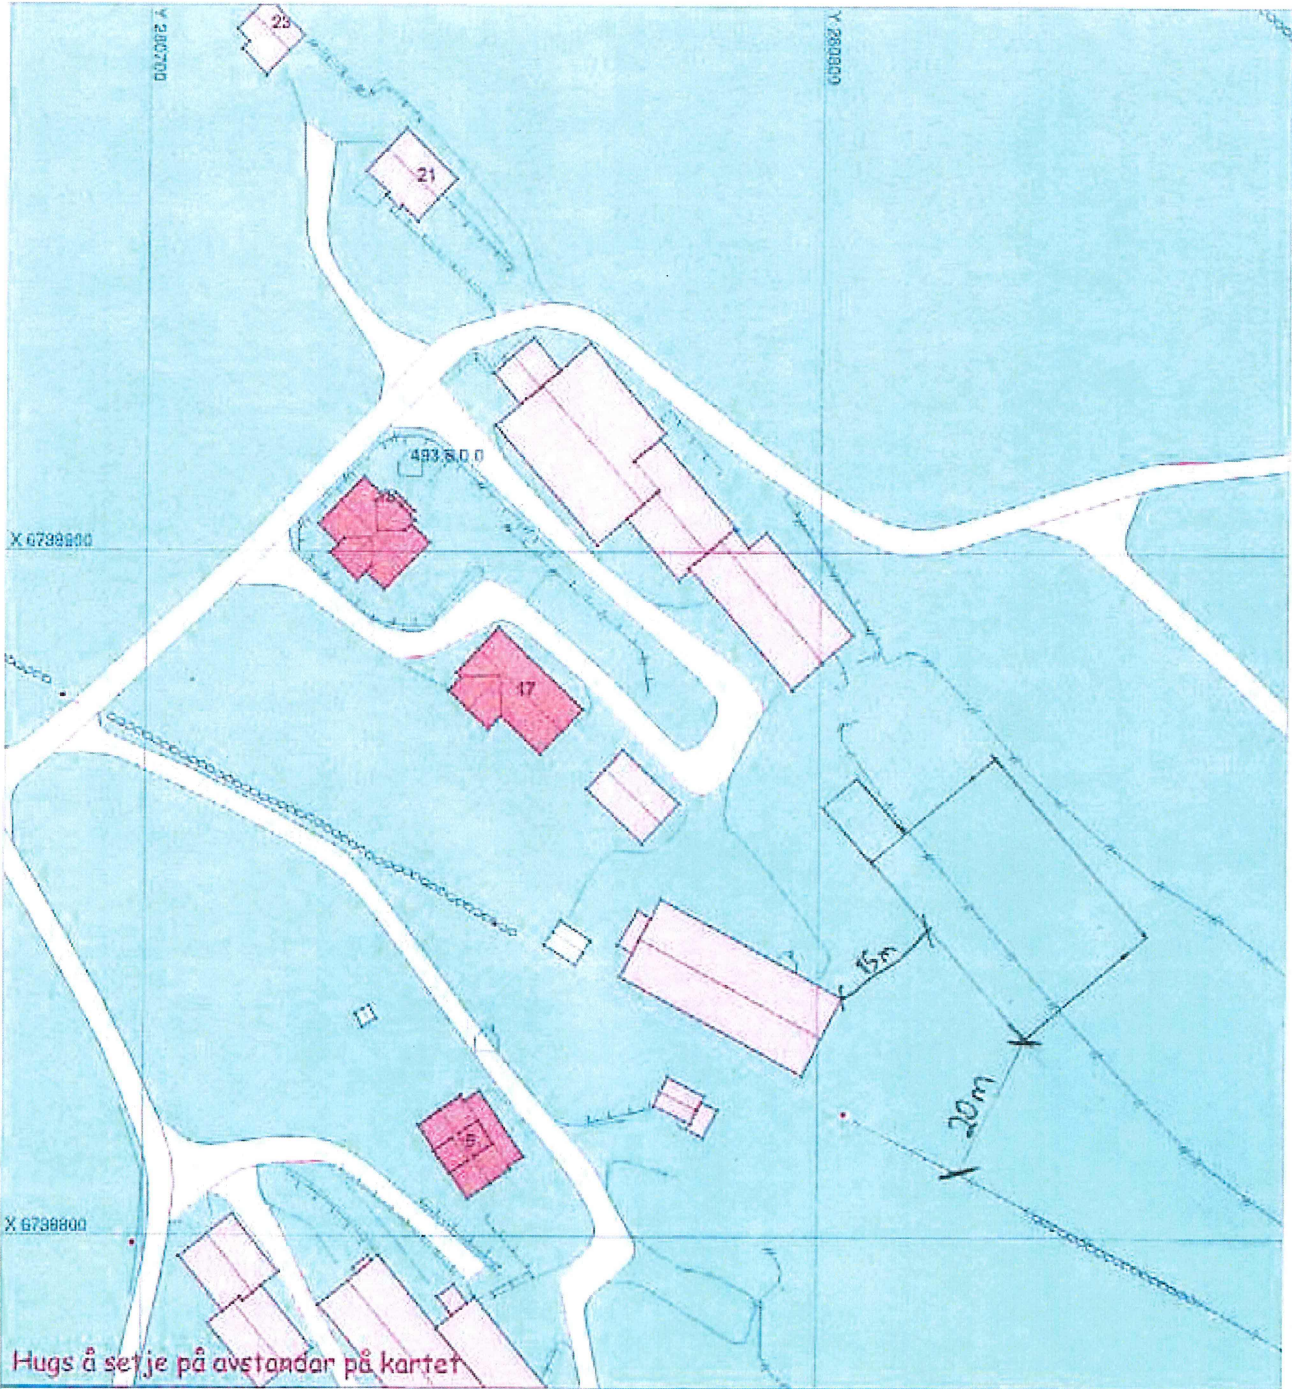

Hugs å setje på avstandar på kartet

## SITUASJONSPLAN

 Tiltak

Underskrift Situasjonsplan

Dato

