
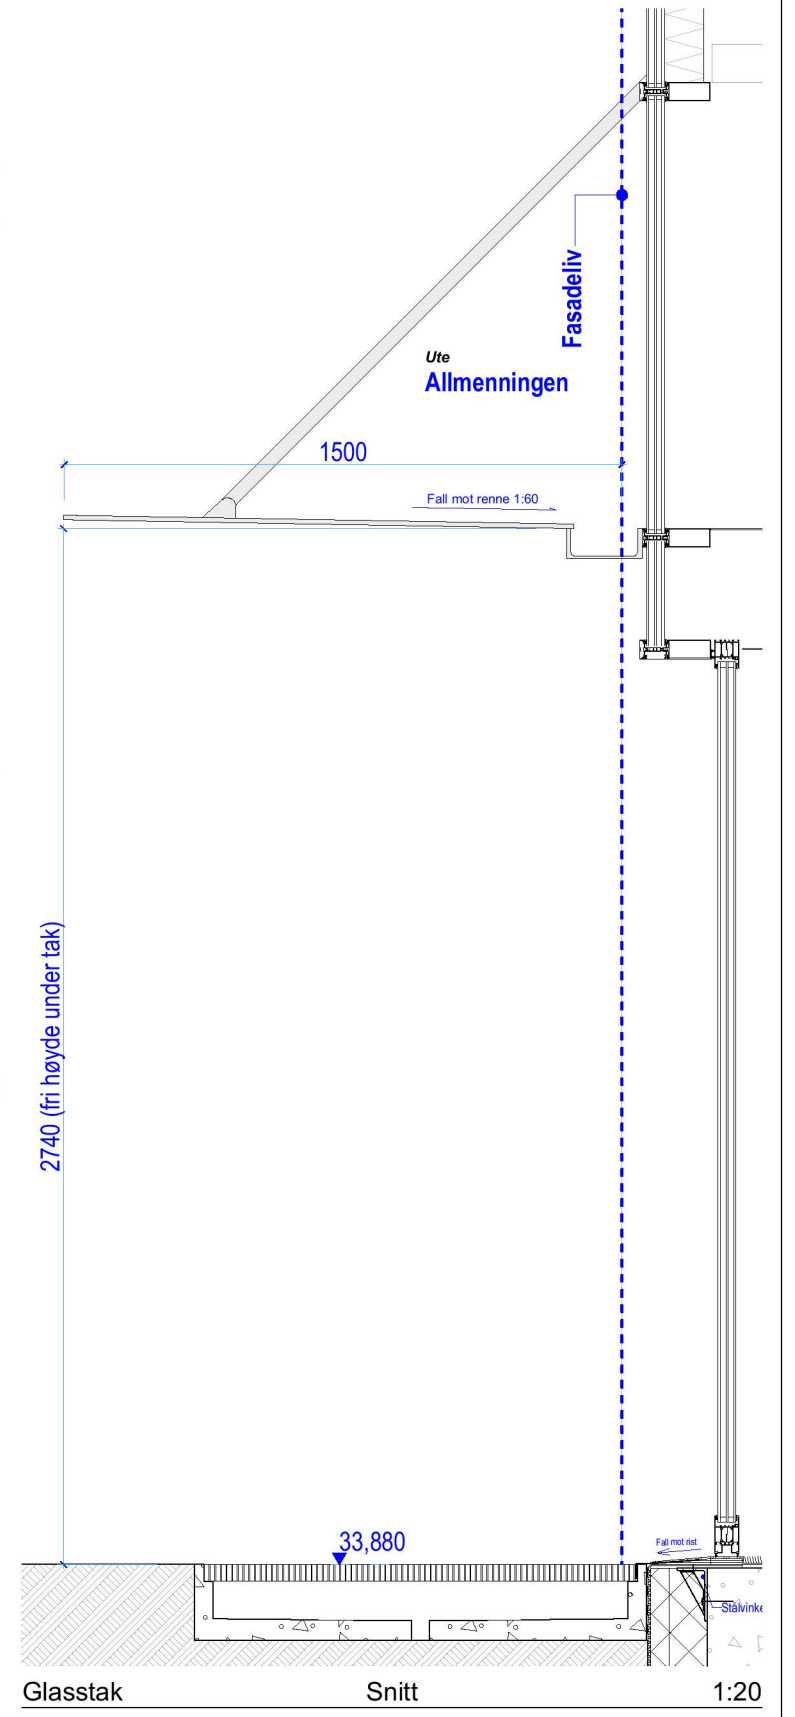


hovedinngang

Glasstak over hovedinngang

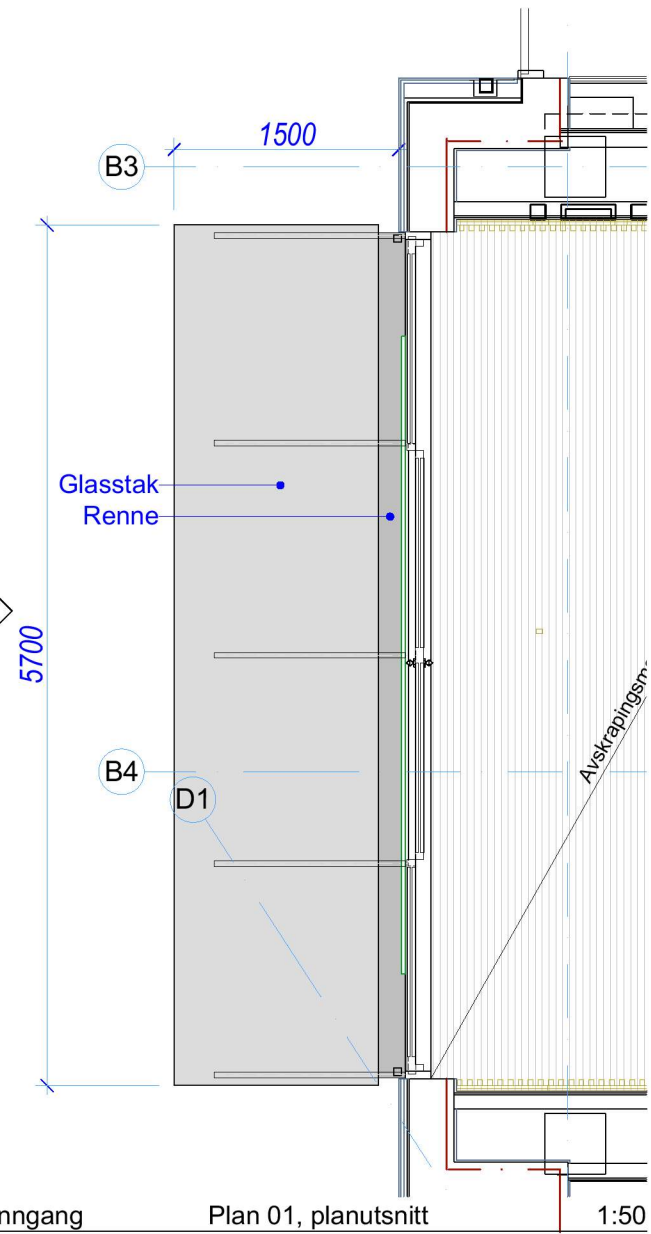

Søknad om endring - rammetillatelse
Glasstak over hovedinngang