


HOH. 163  
162  
161  
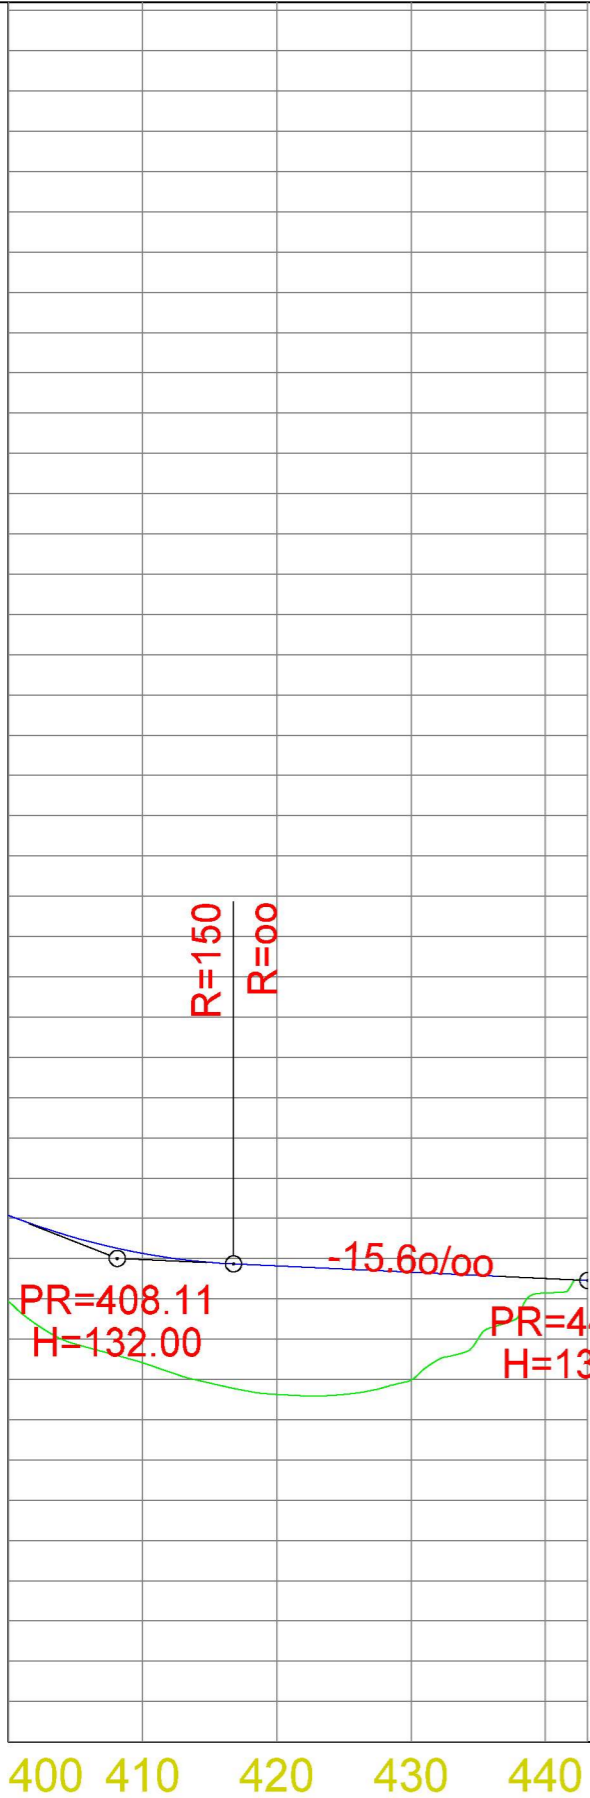

<b>Håland</b>			
Dato: 20.12.2019	Konstr. / tegnet	Godkjent	Målestokk
			1:600, 1:200
Lengdeprofil vei øst			Erstatning av: Erstattet av:
			206
Henvisning:		Beregning:	

HOR. KURV.				
BREDDEUTV.				
VEIBANE H.	2.13 33.07	2.72 32.12	3.19 31.81	2.68 31.66
SKJ./FYLL.	0.36 31.50	-0.00 31.45		