


GRENSE

GRENSE

NABOGRENSE

D-2

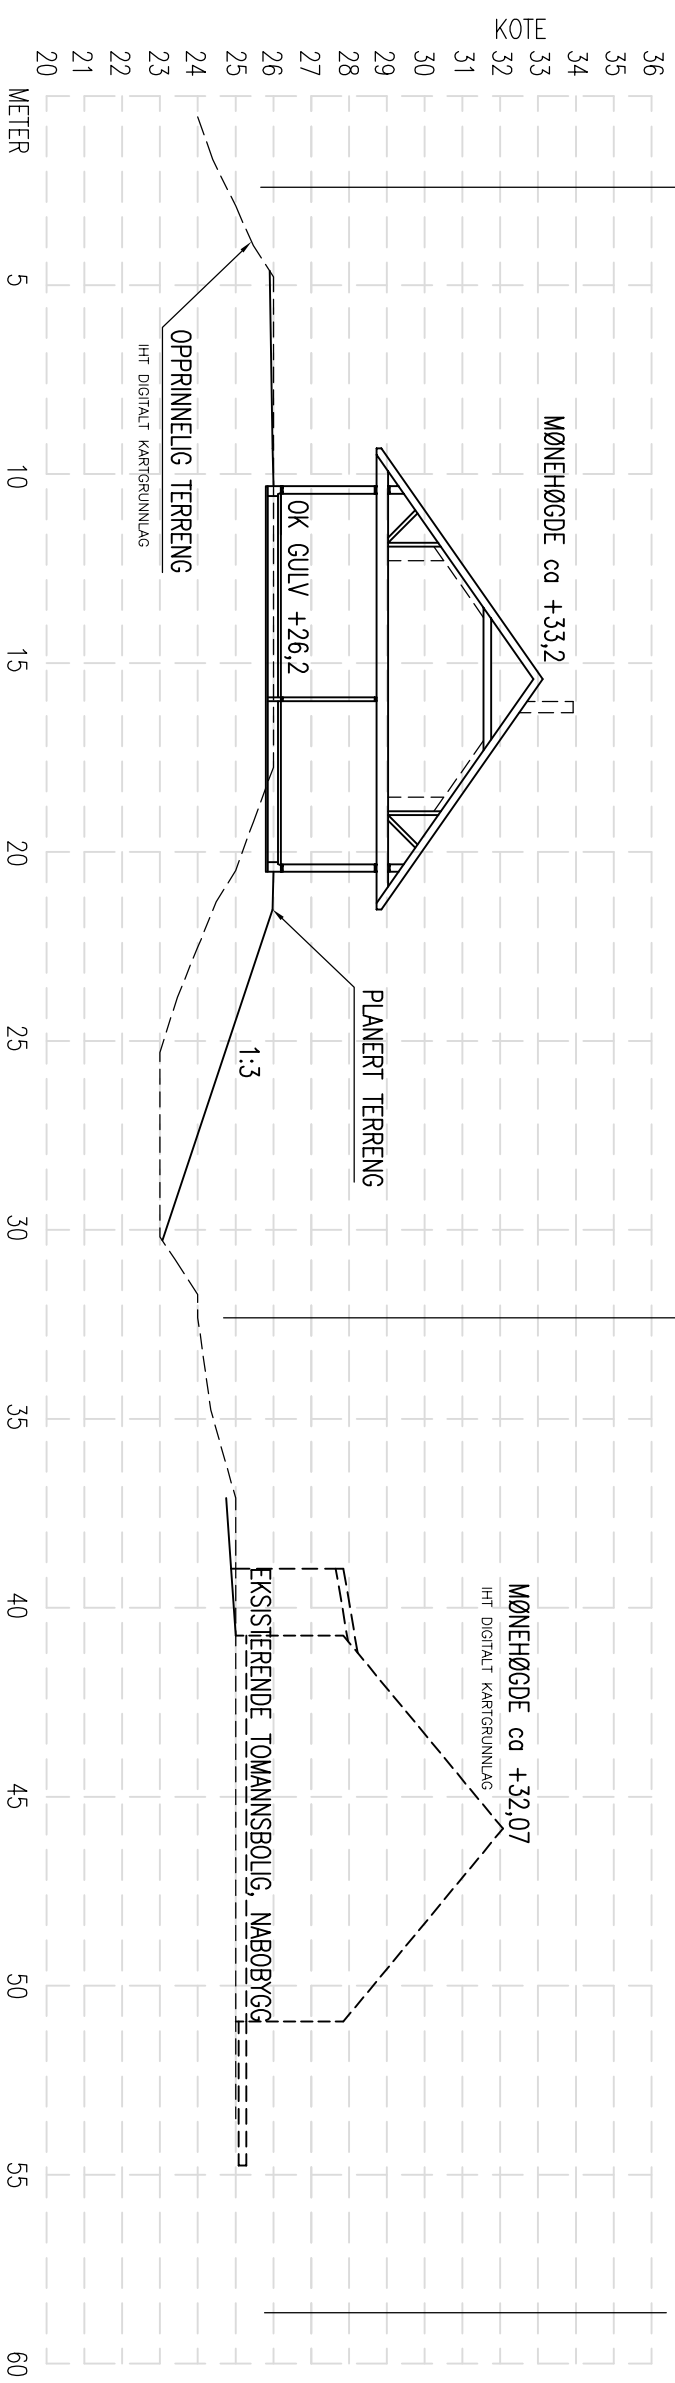

TERRENGPROFIL A-A

REV.	DESCRIPTION	DATE/SIGN
	<p>ARKOCONSULT</p> <p>ARKOCONSULT AS, Postboks 103, 5291 Valesst.f. Tel.: 56390003 – Fax.: 56191130 – Mob.: 93241511 Mail: post@arkoconsult.no – Org.nr.: 918269665 MVA</p>	<p>OBS!</p> <ul style="list-style-type: none"> * TEGNINGEN KAN PRINTES I FEIL SKALA * IKKE TA MÅL DIREKTE PÅ TEGNING * BRUK BARE OPPGITTE MÅL
	<p>SØREIDE BYGG AS</p> <p>NY TOMANNSBOLIG, SØKN.TEGN.</p>	<p>I HENHOLD TIL LOWERR ER DENNE TEGNINGEN ARKOCONSULT AS SIN EIENDOM. DENNE TEGNINGEN KAN IKKE BLI BRUKT, OFFENTLIGGJORT ELLER GIS VIDERE TIL TREDJEPART UTEN VÅRT SKRITLIGE SAMTYKKE. OVERTREDELSE AV DETTE KAN SØKSMÅL.</p>
	<p>GBNR. 123/141, ALVER</p> <p>TERRENGPROFIL A-A</p>	<p>REVISION/DATE:</p> <p>PROJECT NO.: 2020013</p>
	<p>DRAWING NO.: 19120013A11</p>	<p>DRAWING NO.:</p> <p>19120013A11</p>
	<p>SCALE: 1:200</p> <p>DRAWN: LAH</p> <p>CHECKED: OH</p>	<p>FORMAT: A3</p> <p>DATE: 14.01.20</p> <p>DATE: 29.01.20</p>