



FASADE VEST

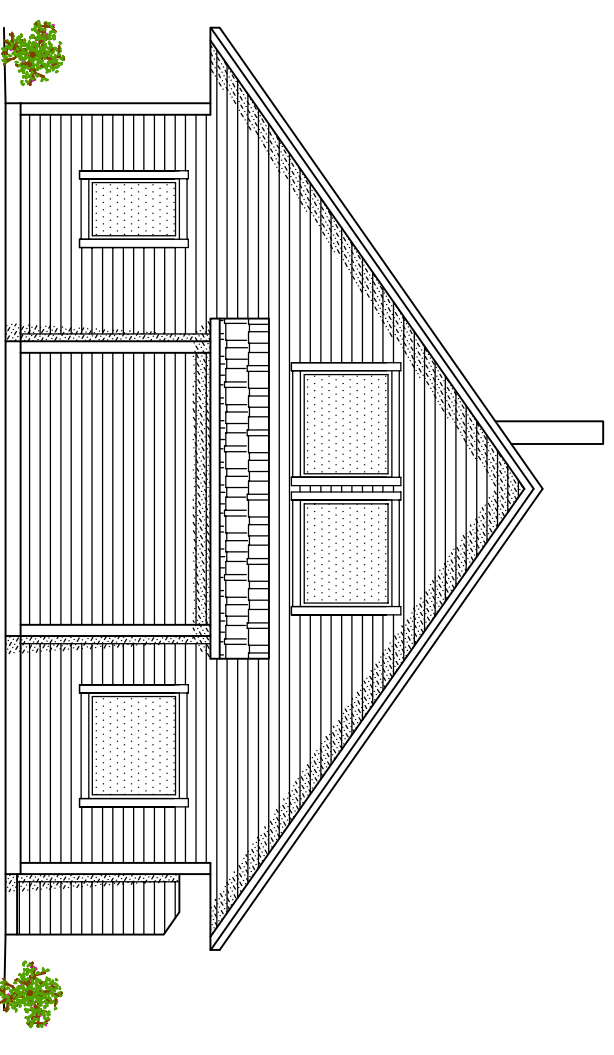

FASADE SØR

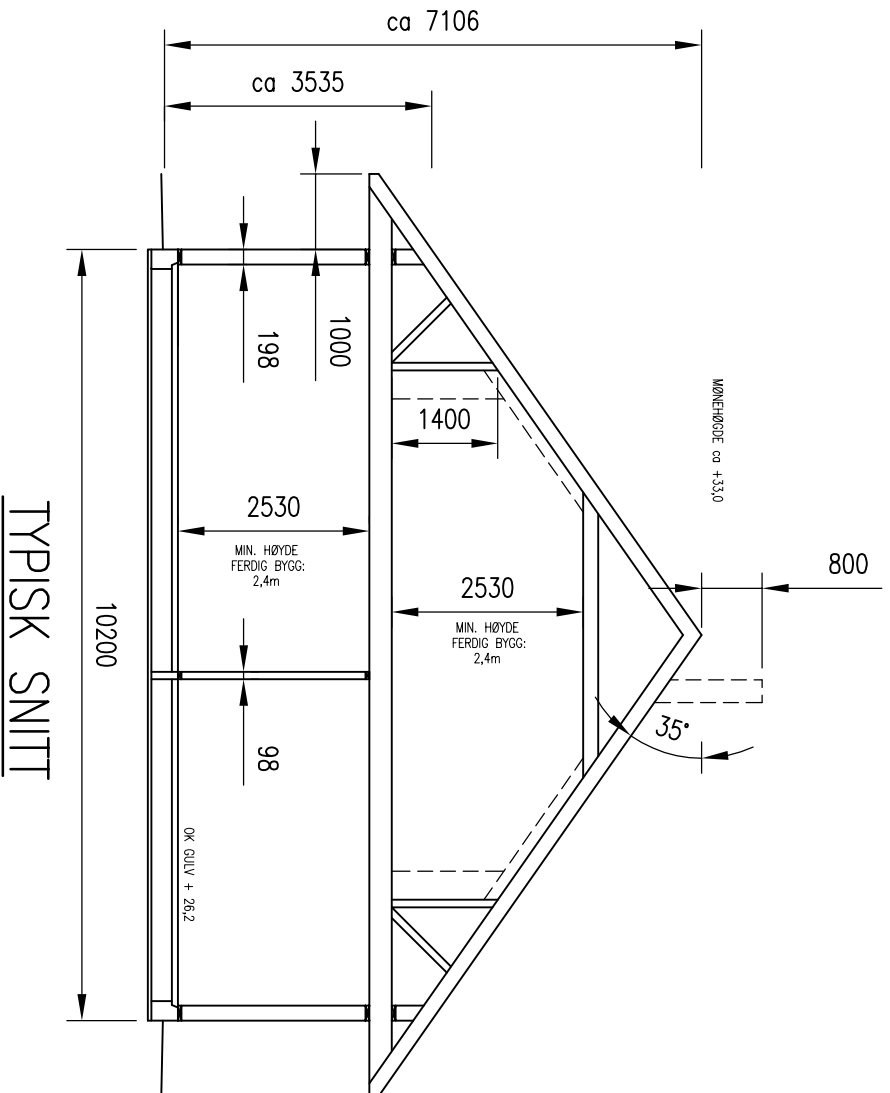

TYPISK SNITT

NB!
 DERSOM ANNET IKKE ER BESKREVET, KAN TEGNINGEN KUN BRUKES SOM SØKNADSTEGNING I BYGGESAK. ARBEIDSTEGNINGER MÅ PROSJEKTERES OG LEVERES SEPARAT.

OBS!
 * TEGNINGEN KAN PRINTES I FEIL SKALA
 * IKKE TA MÅL DIREKTE PÅ TEGNING
 * BRUK BARE OPPGITTE MÅL

I HENHOLD TIL LOWERK ER DENNE TEGNINGEN ARKOCONSULT AS SIN EIENDOM. DENNE TEGNINGEN KAN IKKE BLI BRUKT, OFFENTLIGGJORT ELLER GIS VIDERE TIL TREDJEPART UTEN VÅRT SKRIFTLIGE SAMTYKKE. OVERTREDELSE AV DETTE KAN SØKSMÅL.

REV.	DESCRIPTION	DATE/SIGN
	<p>SØREIDE BYGG AS</p> <p>NY TOMANNSBOLIG, SØKN.TEKN.</p> <p>GBNR. 123/141, ALVER</p> <p>FASADER OG SNITT</p>	<p>REVISION/DATE:</p> <p>PROJECT NO.: 2020013</p> <p>DRAWING NO.: 19120013A03</p>
	<p>arkoconsult</p> <p>ARKOCONSULT AS, Postboks 103, 5291 Valesst.f.</p> <p>Tel.: 56390003 – Fax.: 56191130 – Mob.: 93241511</p> <p>Mail: post@arkoconsult.no – Org.nr.: 918269665 MVA</p>	<p>SCALE: 1:100</p> <p>FORMAT: A3</p> <p>DRAWN: LAH</p> <p>DATE: 14.01.20</p> <p>CHECKED: OH</p> <p>DATE: 29.01.20</p>