



TERRENGPROFIL B-B

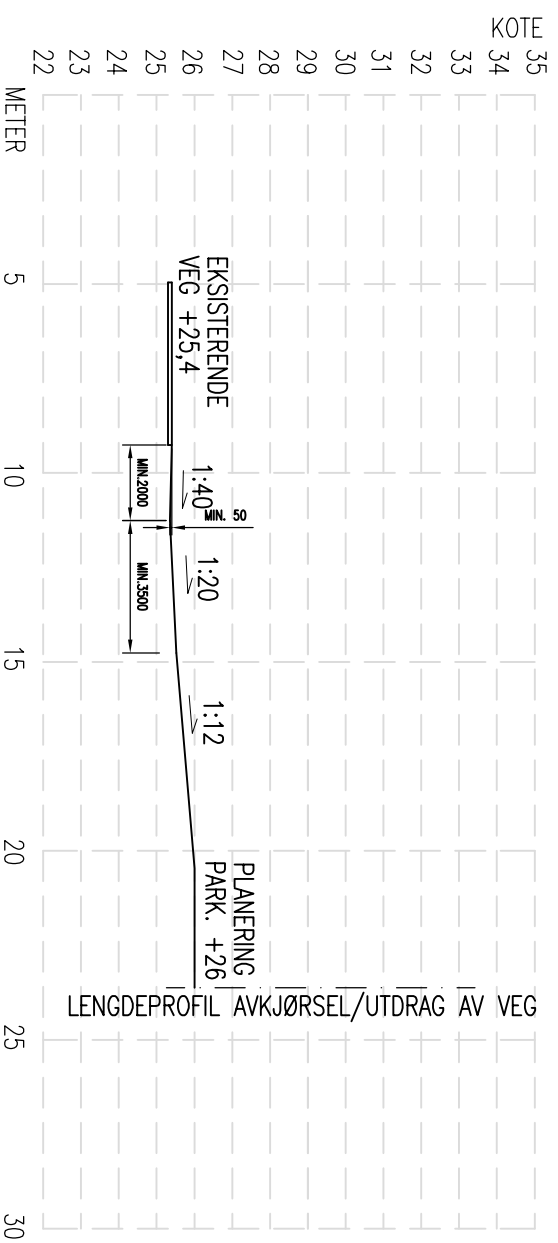

LENGDEPROFIL AVKJØRSEL

A	LAGT TIL PROFIL AVKJØRSEL	24.02.20/LAH
REV.	DESCRIPTION	DATE/SIGN
	 <p>arkoconsult ARKOCONSULT AS, Postboks 103, 5291 Valesstf. Tel.: 56390003 – Fax.: 56191130 – Mob.: 93241511 Mail: post@arkoconsult.no – Org.nr.: 918269665 MVA</p>	<p>OBS!</p> <ul style="list-style-type: none"> * TEGNINGEN KAN PRINTES I FEIL SKALA * IKKE TA MÅL DIREKTE PÅ TEGNING * BRUK BARE OPPGITTE MÅL
	SØREIDE BYGG AS NY TOMANNSBOLIG, SØKN.TEGN. GBNR. 123/185, ALVER PROFILER	<p>I HENHOLD TIL LOWERK ER DENNE TEGNINGEN ARKOCONSULT AS SIN EIENDOM. DENNE TEGNINGEN KAN IKKE BLI BRUKT, OFFENTLIGGJORT ELLER GIS VIDERE TIL TREDJEPART UTEN VÅRT SKRITLIGE SAMTYKKE. OVERTREDELSE AV DETTE KAN SØKSMÅL.</p>
	DRAWING NO.: 19120014A12	<p>REVISION/DATE: A/24.02.20</p> <p>PROJECT NO.: 2020014</p>
	SCALE: 1:200 DRAWN: LAH CHECKED: OH	<p>FORMAT: A3 DATE: 28.01.20 DATE: 03.02.20</p>