

# SITUASJONSKART

Gnr/Bnr: 45/29  
Adresse: Stekkevikvegen 19  
Eigar/søkar: Karin Øvsthus Hanssen

Kvalitet: FKB-B

Gjeldande plan: Kommuneplan  
Planformål: Krav om regulering til Bustad

Vår referanse: amg

Sign. ....





D1


MELAND  
KOMMUNE




Målestokk: 1:500  
Dato: 05.02.2015

// — // Gjerde  
- - - - Usikker eigedomsgranse  
..... Målt eigedomsgranse

 Bolighus  
 Andre bygg

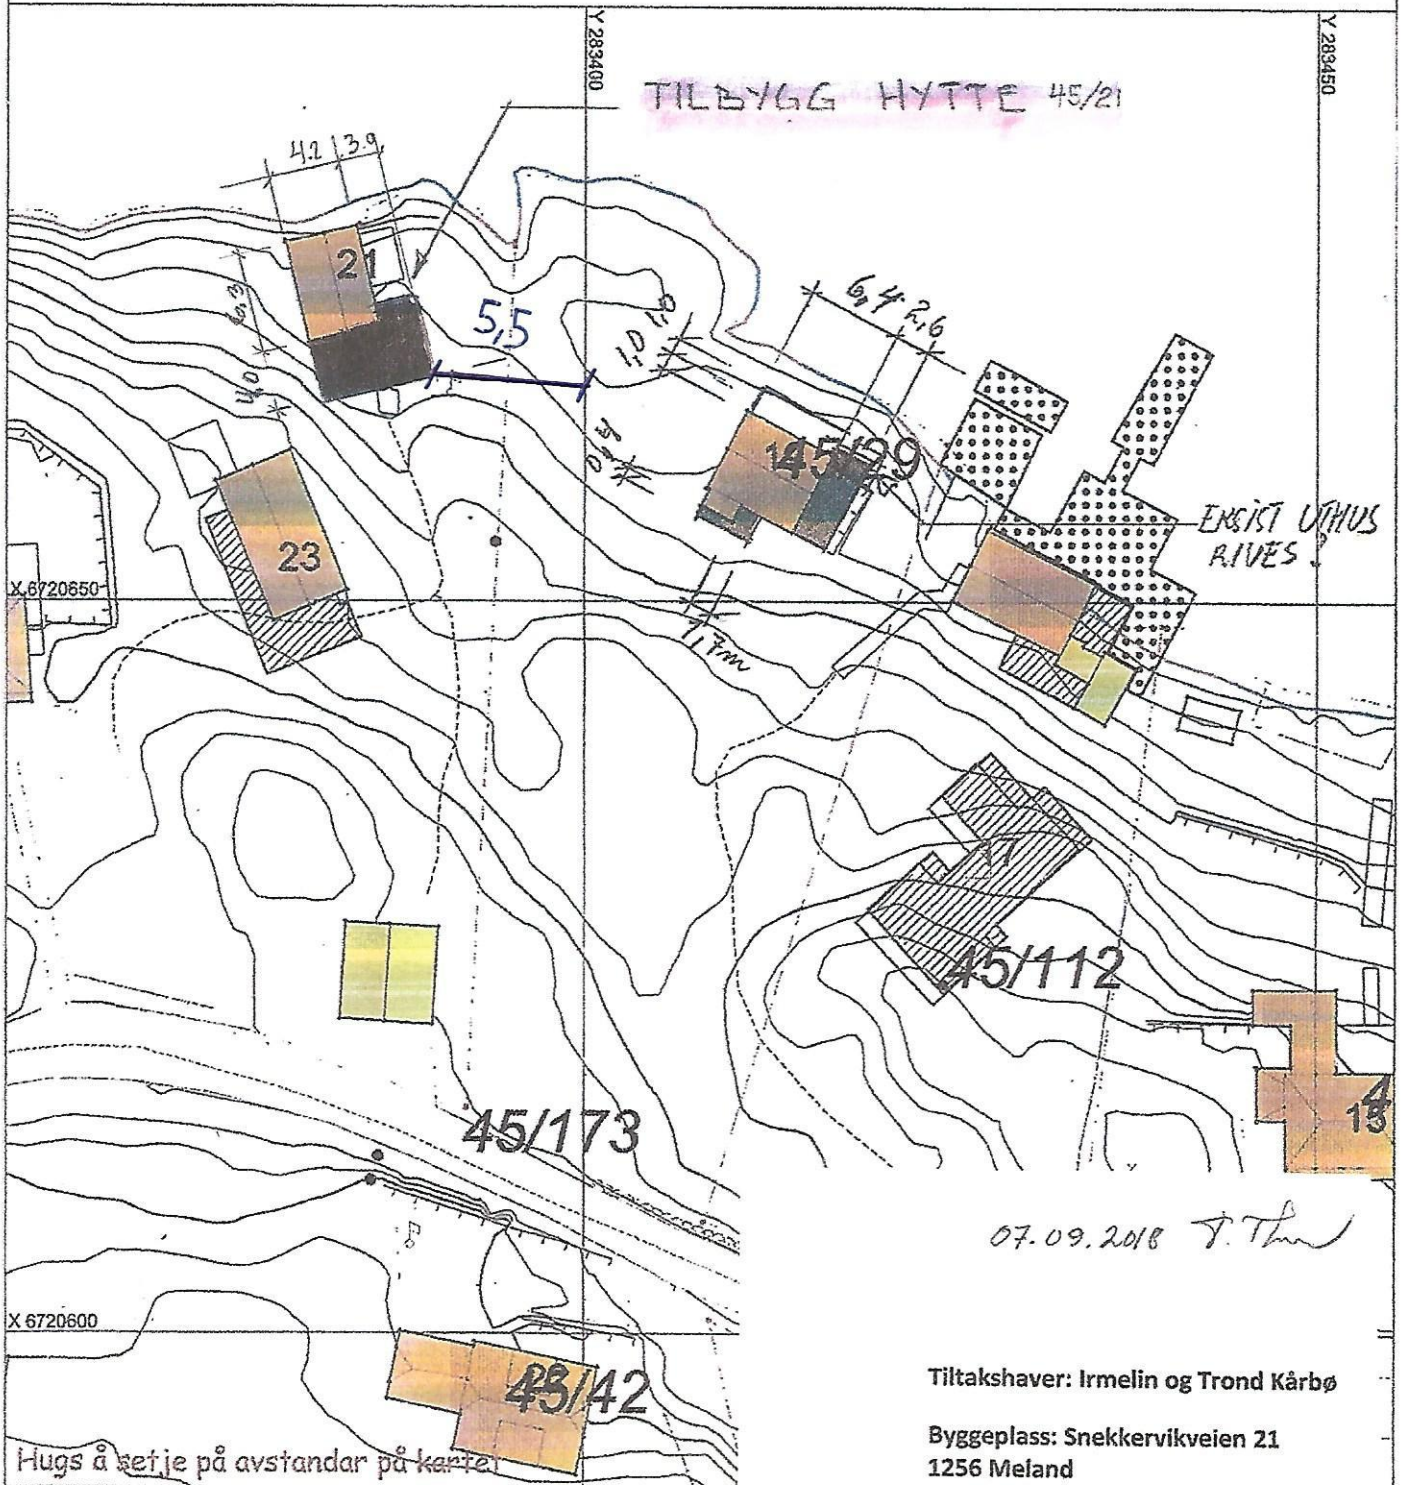

## SITUASJONSPLAN

 Tiltak

Tiltakshaver: Irmelin og Trond Kårbø

Byggeplass: Snekkervikveien 21  
1256 Meland  
Gnr 45, Bnr 21

Situasjonsplan 1:500