


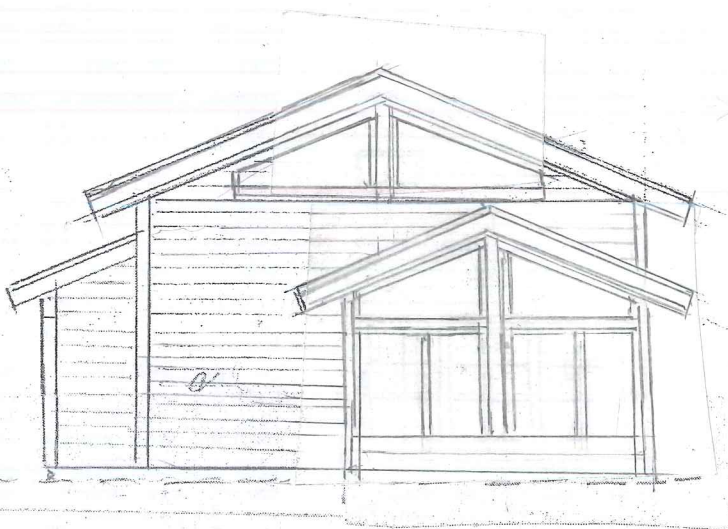

ØST



NØRD

Tiltakshaver: Irmelin og Trond Kårbø

Byggeplass: *Stubbekjølen*
1256 Meland
Gnr 45, Bnr 21

Plan 2.etg 1: 50




Tiltakshaver: Irmelin og Trond Kårbø

Byggeplass: Stellevikveien 21

1256 Meland

Gnr 45, Bnr 21


Fasader 1:100

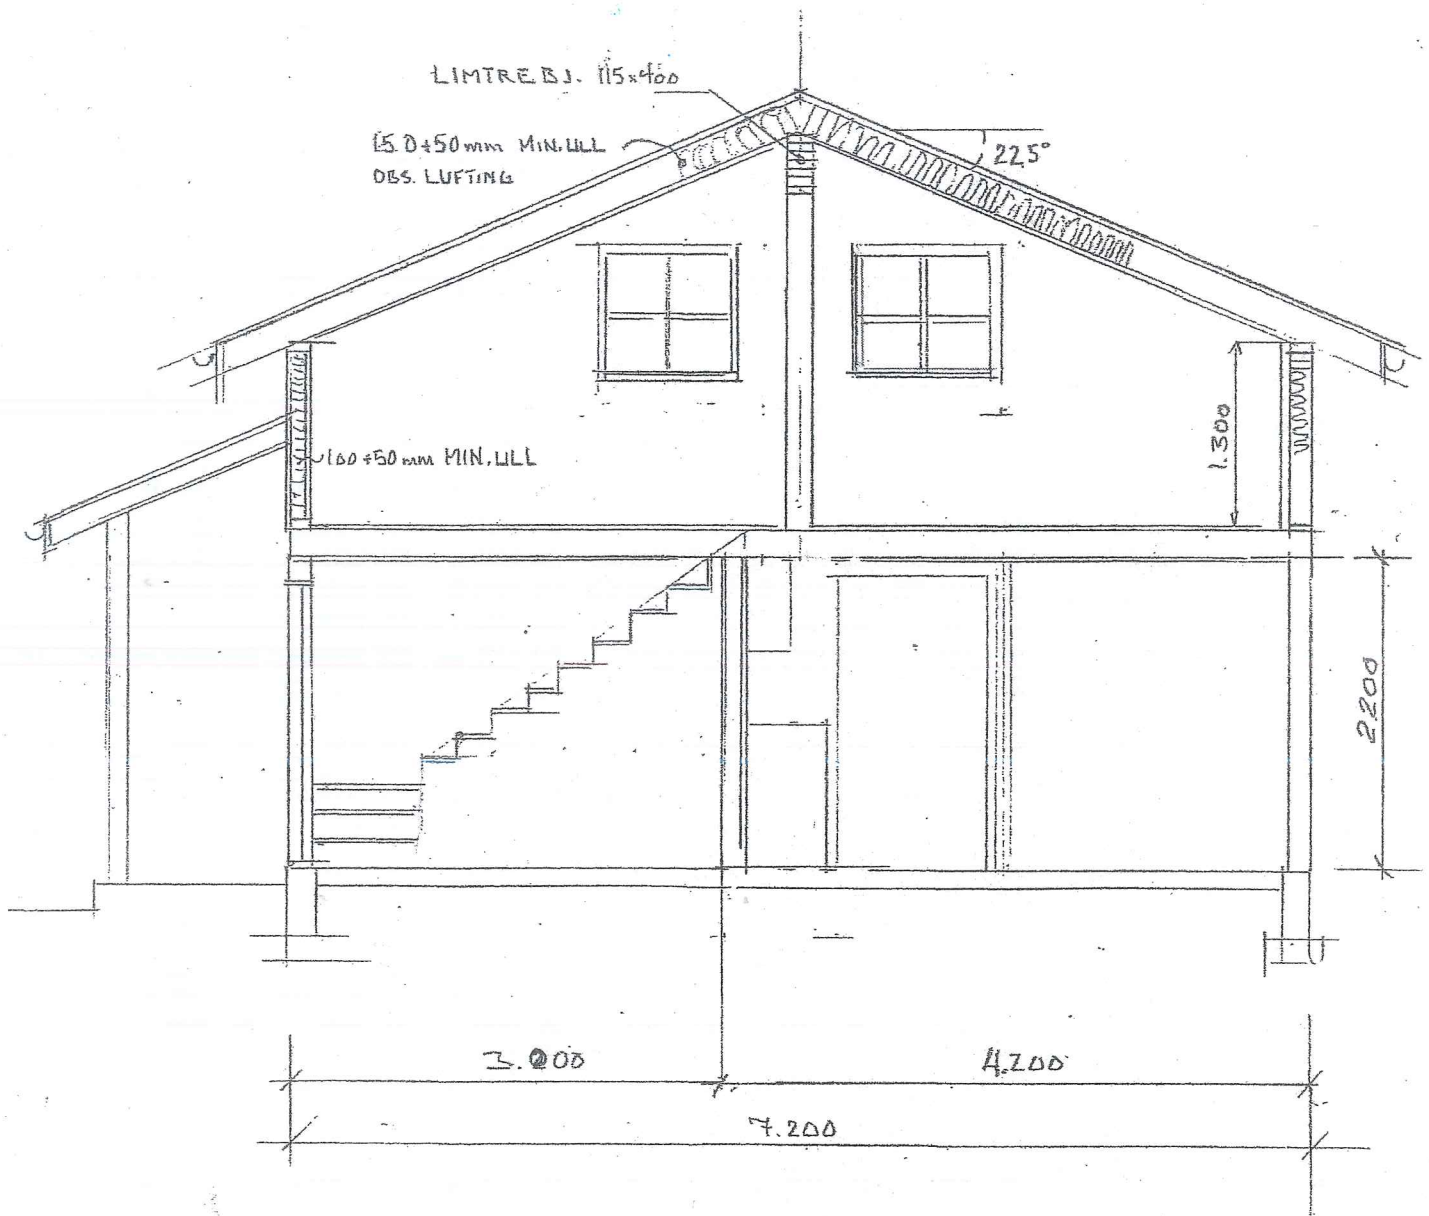

Tiltakshaver: Irmelin og Trond Kårbø

Byggeplass: Steinhiløien 21
 1256 Meland
 Gnr 45, Bnr 21

Snitt 1: 50

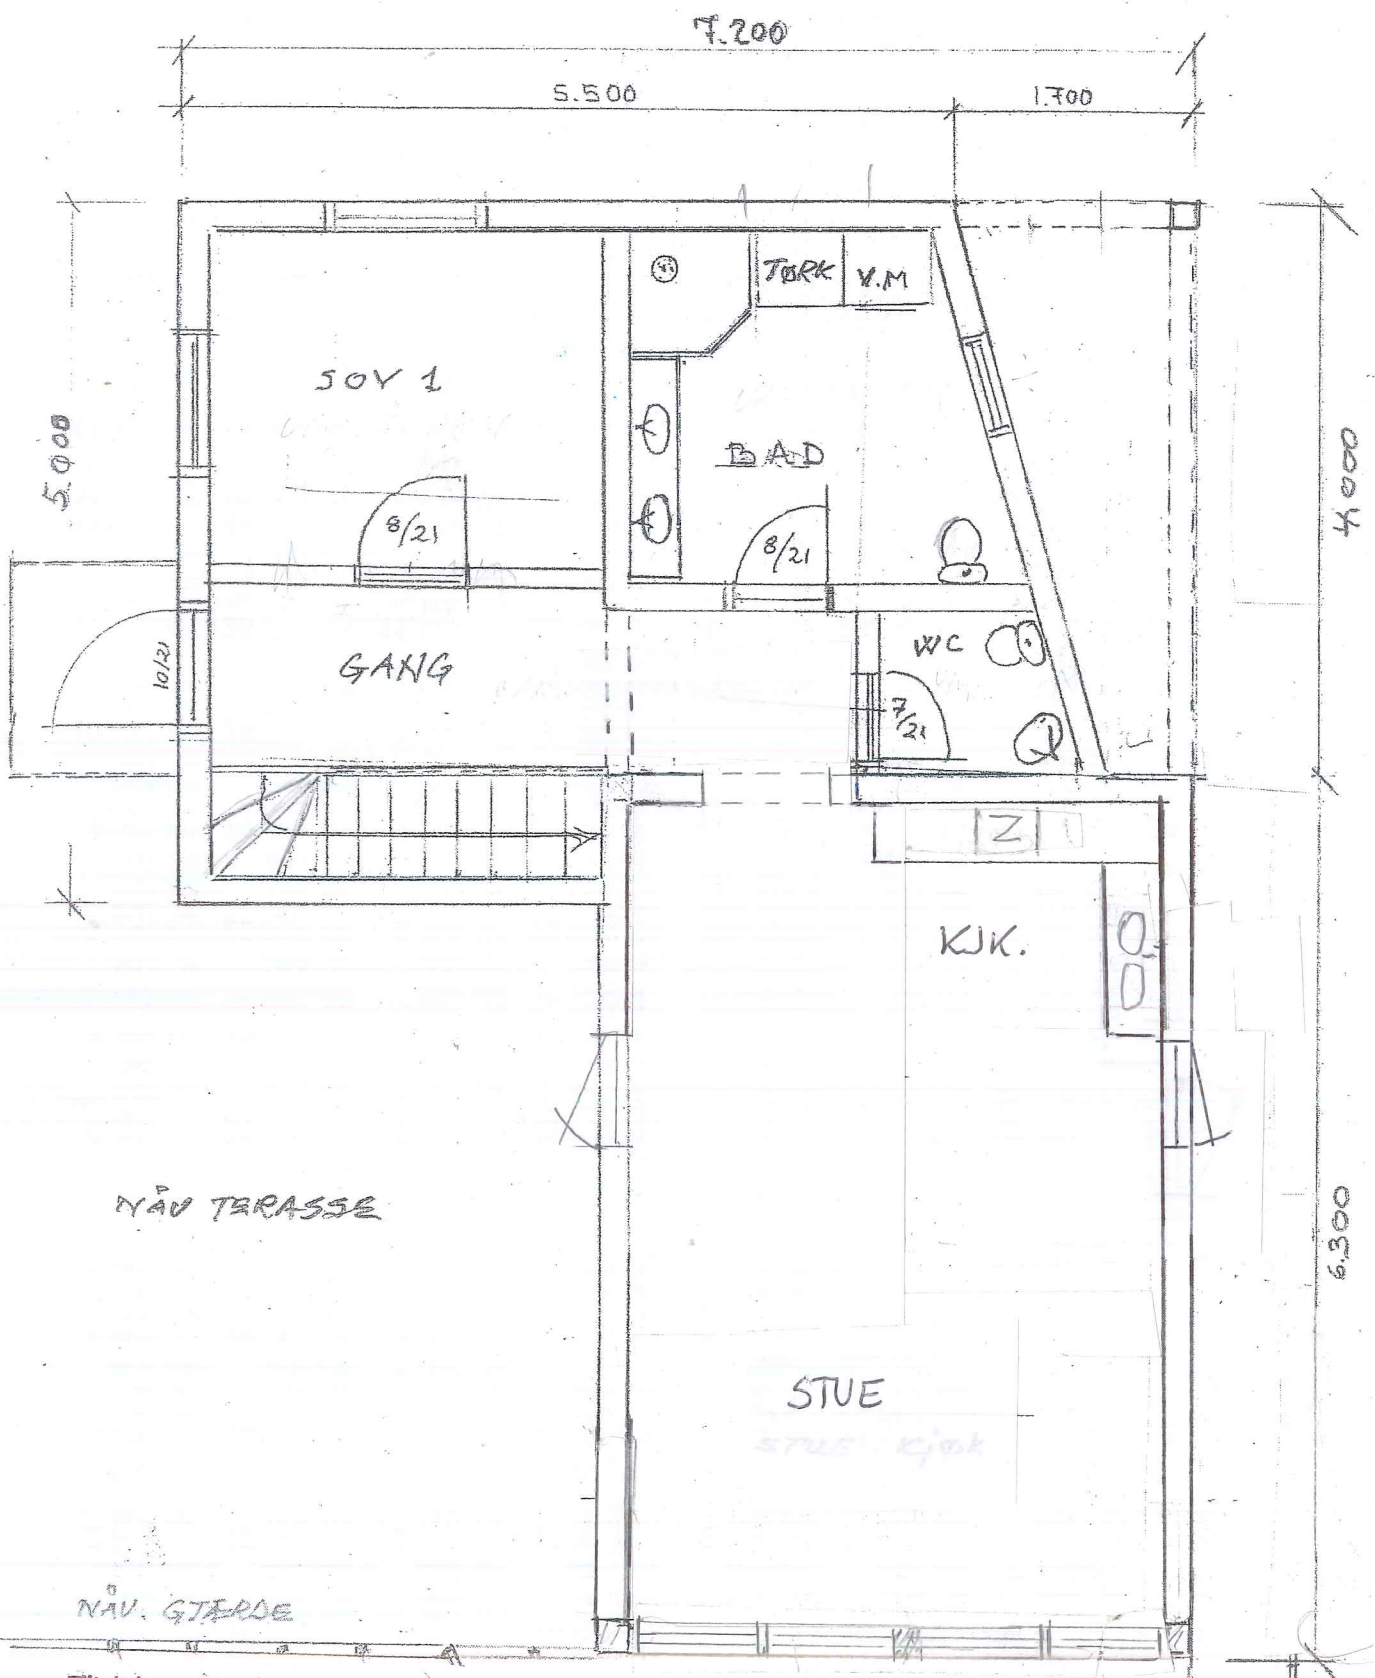

Tiltakshaver: Irmelin og Trond Kårbo

Byggeplass: Stilleveien 21
 1256 Meland
 Gnr 45, Bnr 21

Plan 1.etg 1:50