


RØRDELSLISTE VK3

Pos	Beskrivelse	Dim.	NT	Ant	Anmerking
1	PE sveisekrage m/løsfens	DN150/180	10	2	
2	Flense-T	DN150/100	10	1	
3	Sluseventil	DN150	10	2	m/serviceventil
4	Sluseventil	DN100	10	1	m/serviceventil
5	Flensemuffe for PVC-rør	DN100/110	10	1	
6	Mellomring m/1 uttak	DN150	10	1	m/ventil
7	Manifold 6 uttak 1 1/2"			1	m/ventiler

* LEVERING OG MONTERING AV ALL ØVRIG NØDVENDIG FITTINGS INKLUDERES.

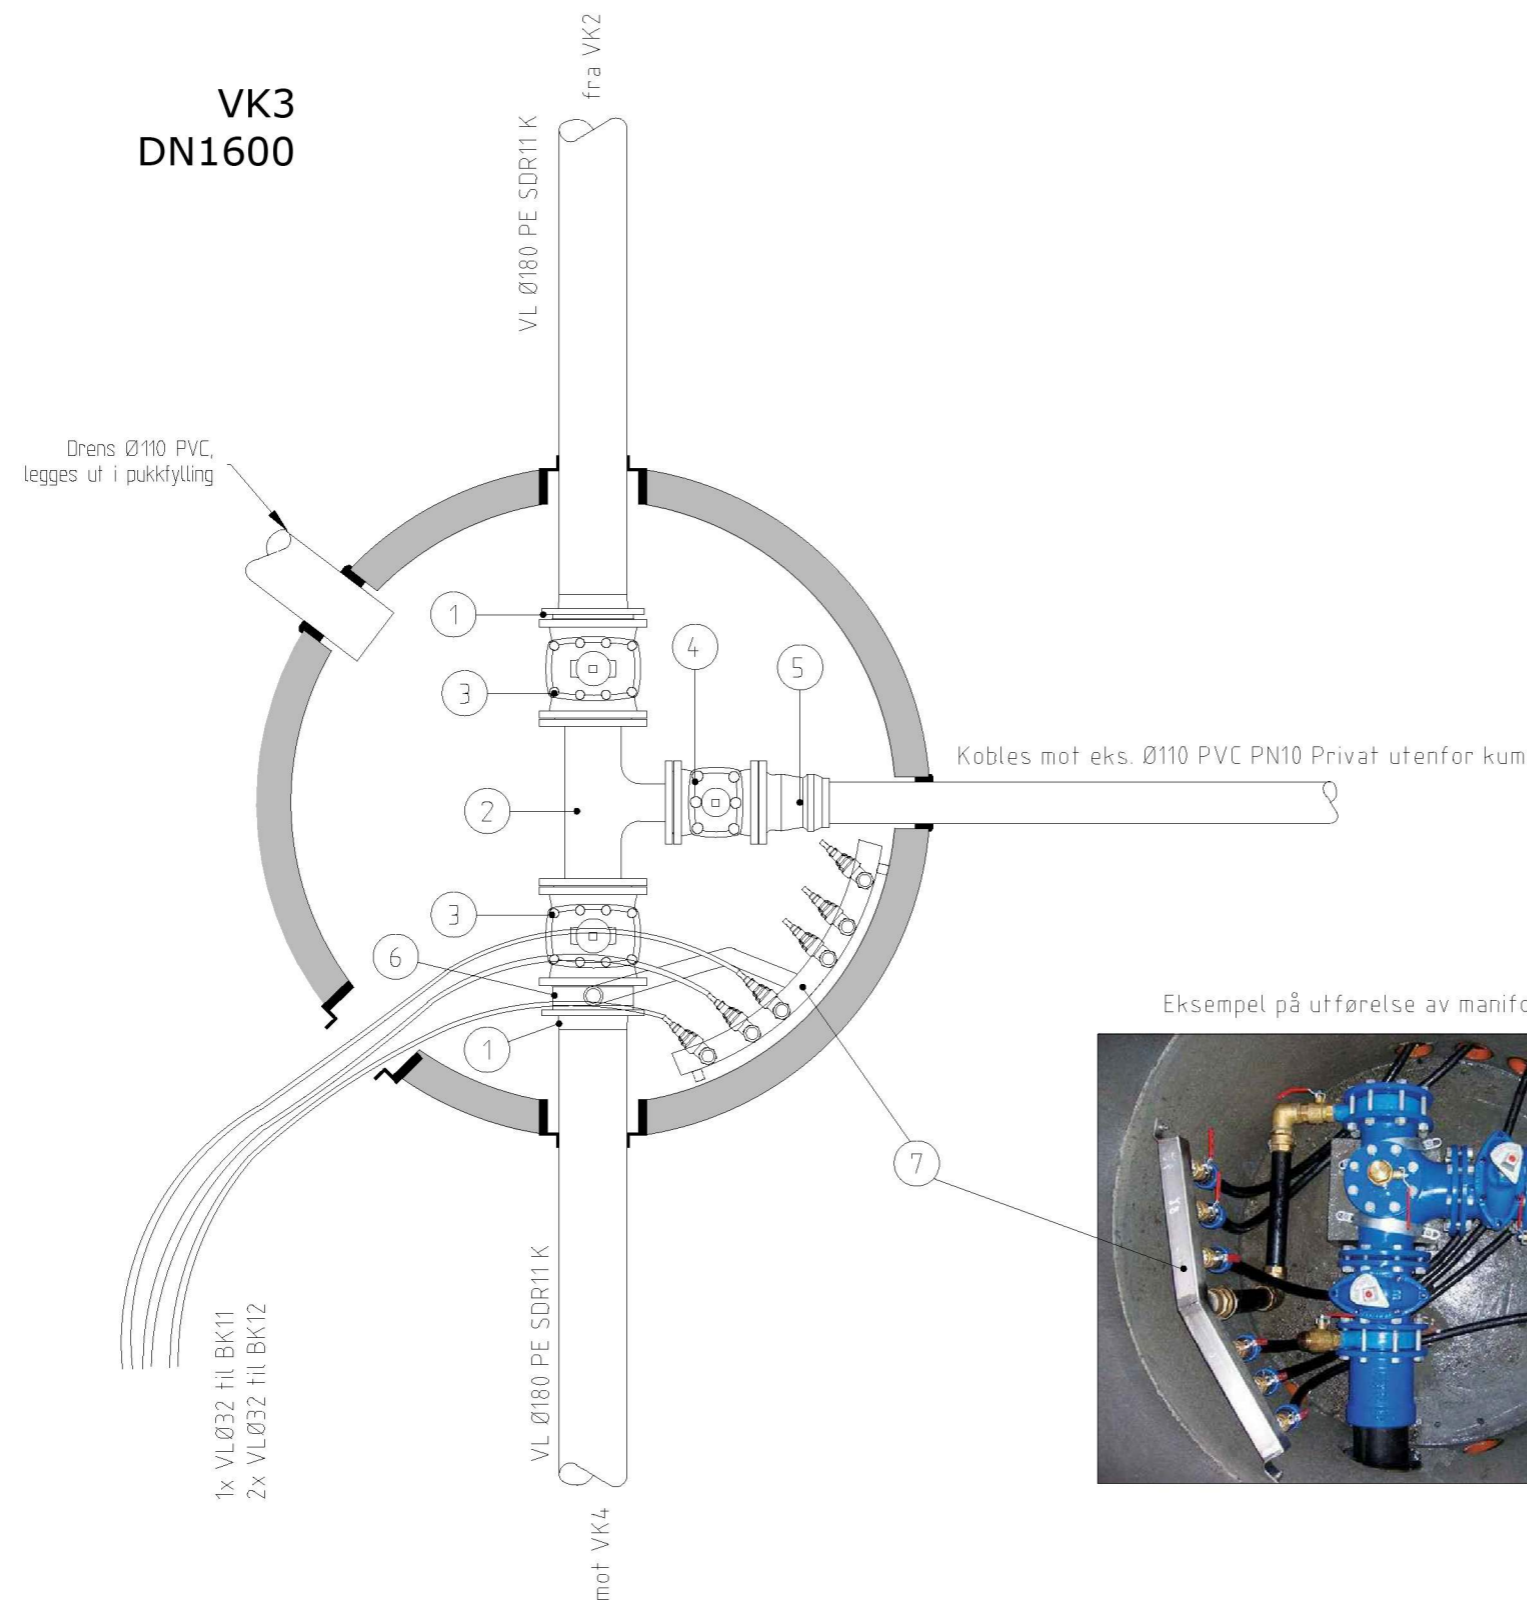

Revisjon	Rettelse	Dato	Tegnet	Kontrollert	Godkjent
Fase					
ARBEIDSTEGNING					
RAMBOLL					
Rambøll Norge AS - Region Vest Folke bernadottes vei 50 - Postboks 3705 Fyllingsdalen, N-5845 Bergen T +47 55 17 58 00, bergen@ramboll.no					
Boligbygg Vest AS				DATO: 10.03.2017	
Elvaåsen				TEGN: EHSU	
Detaljtegning vannkummer				KONTR: PHGL	
Detalj VK3				Oppdragsnummer 1350012722	
				Dokumentansvarlig	
				Filnavn H200 Vannkummer.dwg	
				Målestokk 1:20 (A3)	
Kompleks	Bygg	Etasje	Fag	System	Type
			Lapenummer		
			Prosjektfase		
			Revisjon		
			Status		
K 700 50 H203					