Bad

Gang

Kjøk

Trapp

Bad.

Sov

Vf

Gang

Sov

Kjøk.

Peis

Stove

# Plan 1 högd

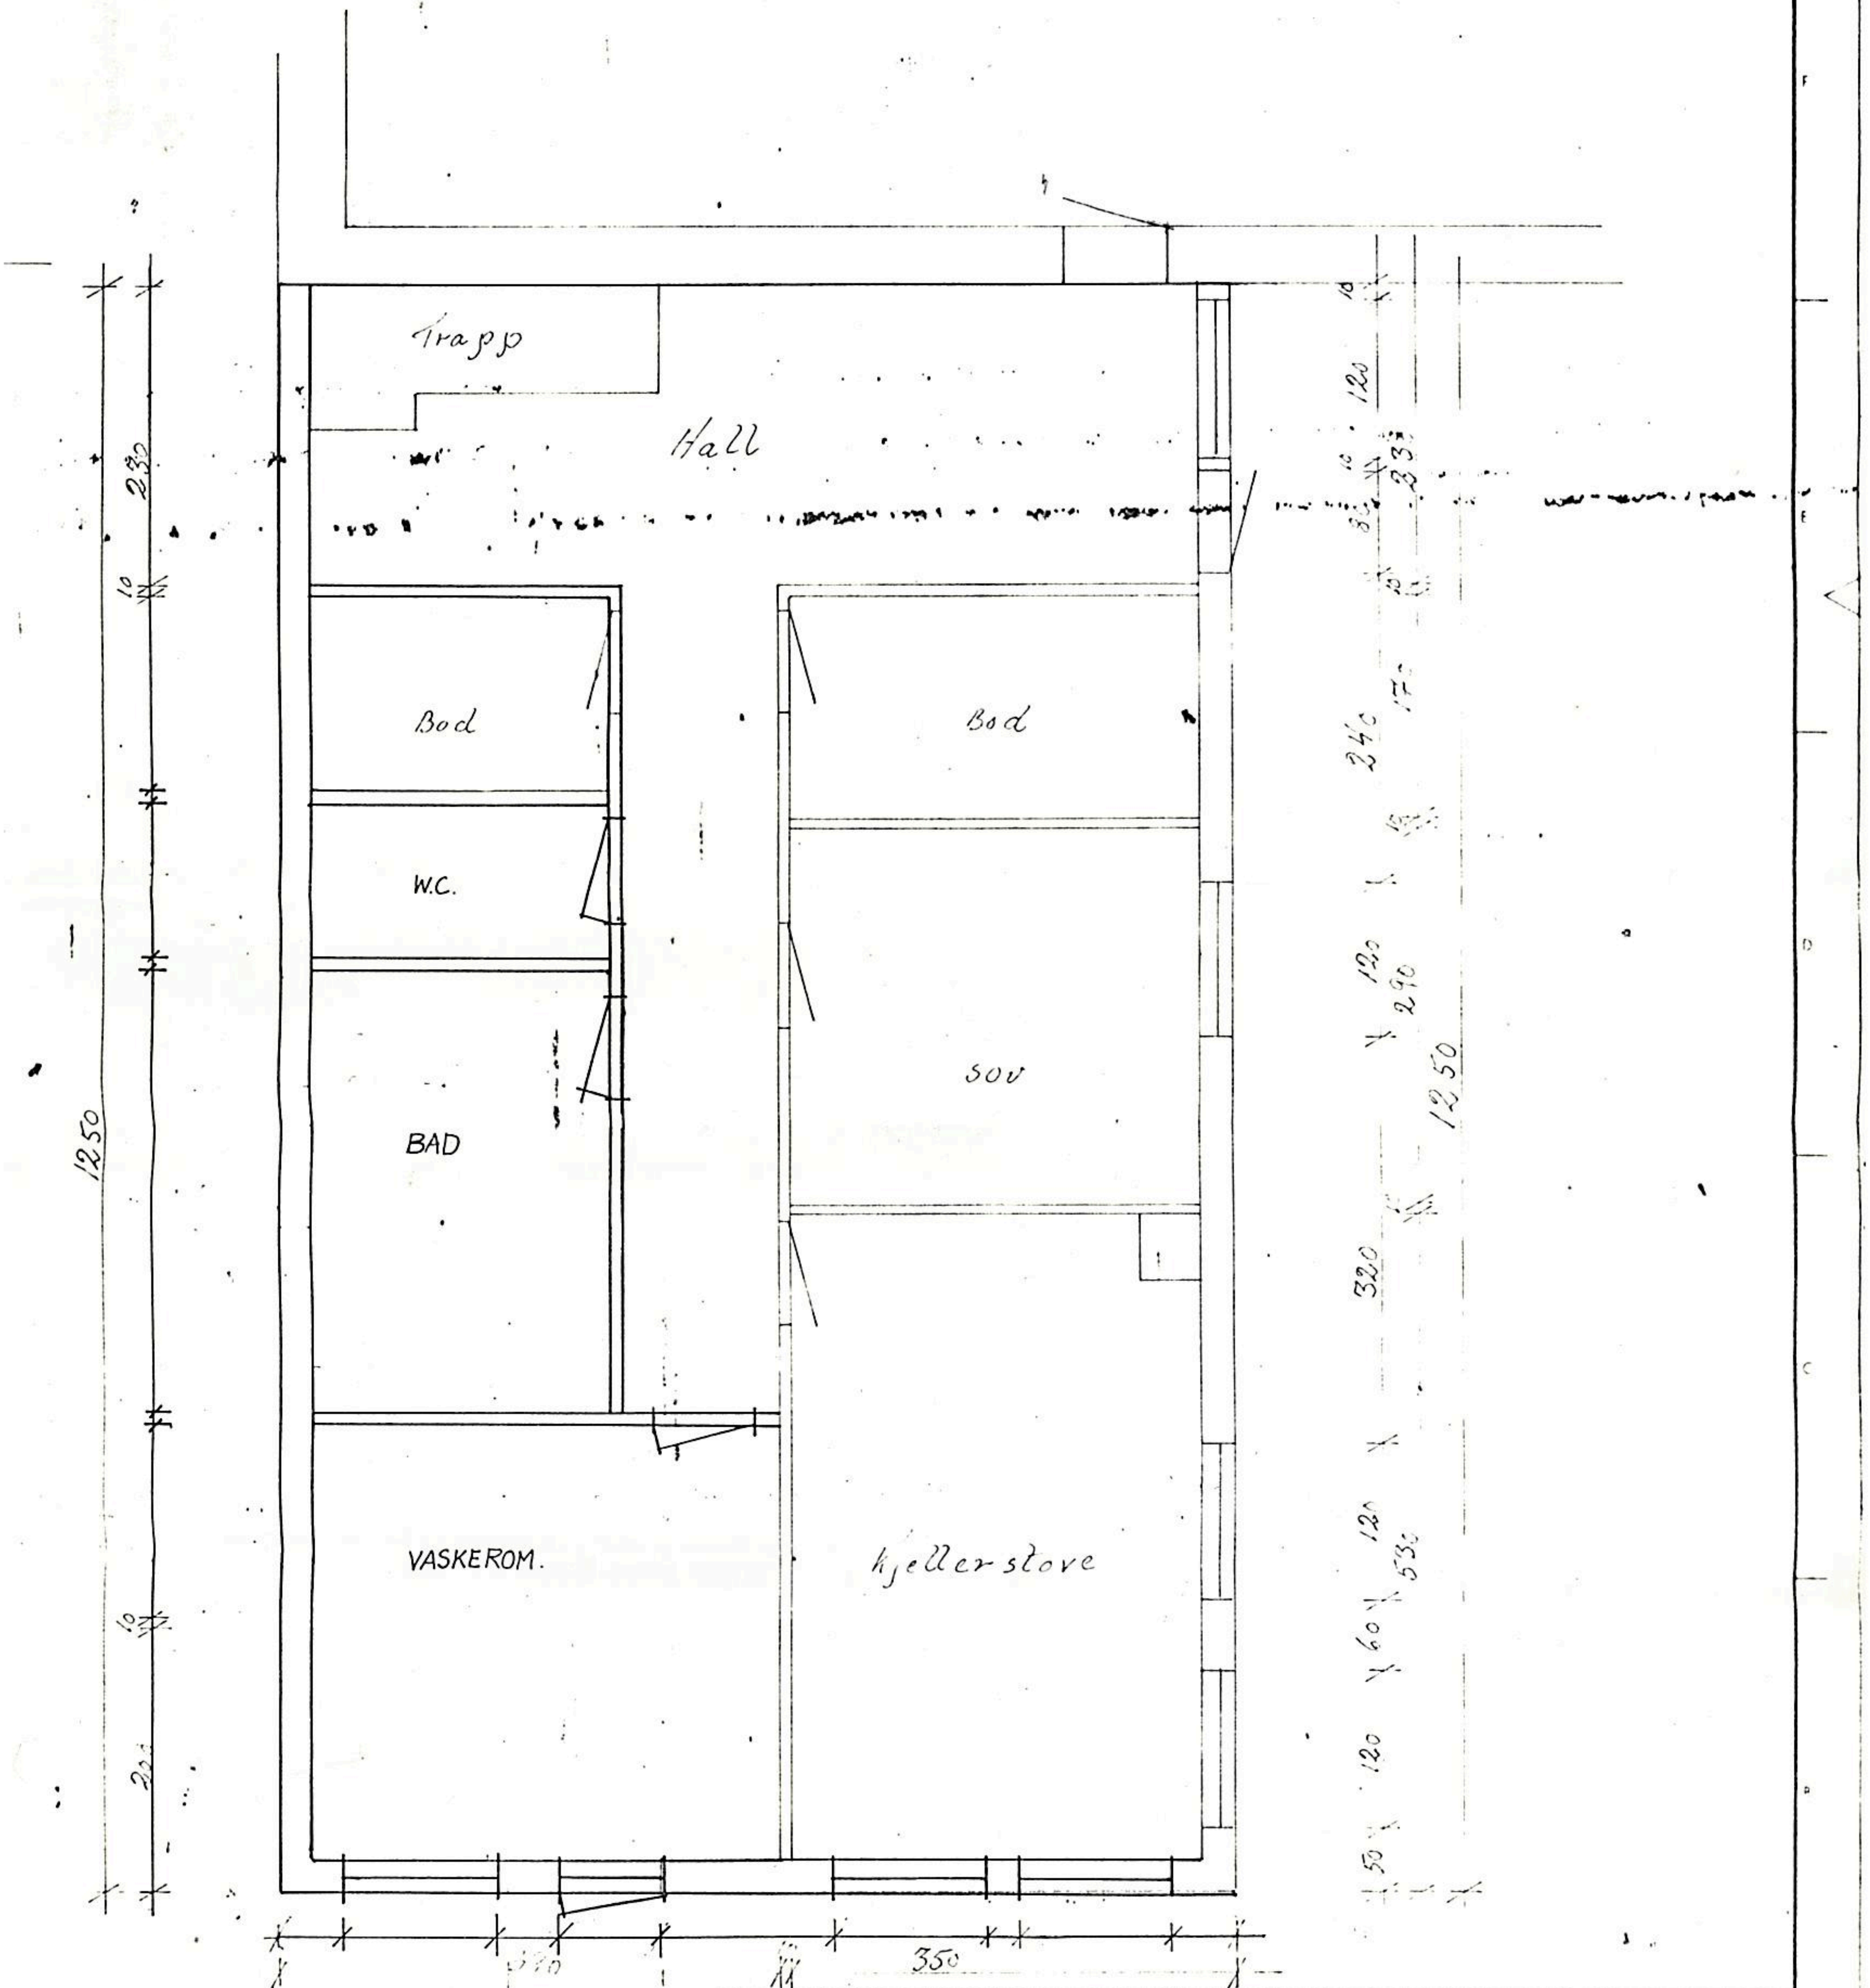


Plan kjeller.

| Tillbygg på Bost.hus | | | | |
|---|---|---|---|---|
| Dato | Konstr./Tegnet | Tracet | Målestokk | |
| Kontroll | Stand kontroll | Godkjent | 1/50 | |
| | | | Erstatning for | Erstattet av |
| Olav Håre Sykkjel | | | | |