

D-1

N6738428, E2774113
6.4.2020



Situasjonskart -


Dato: 10-03-2020




Målestokk: 1:500



D-2

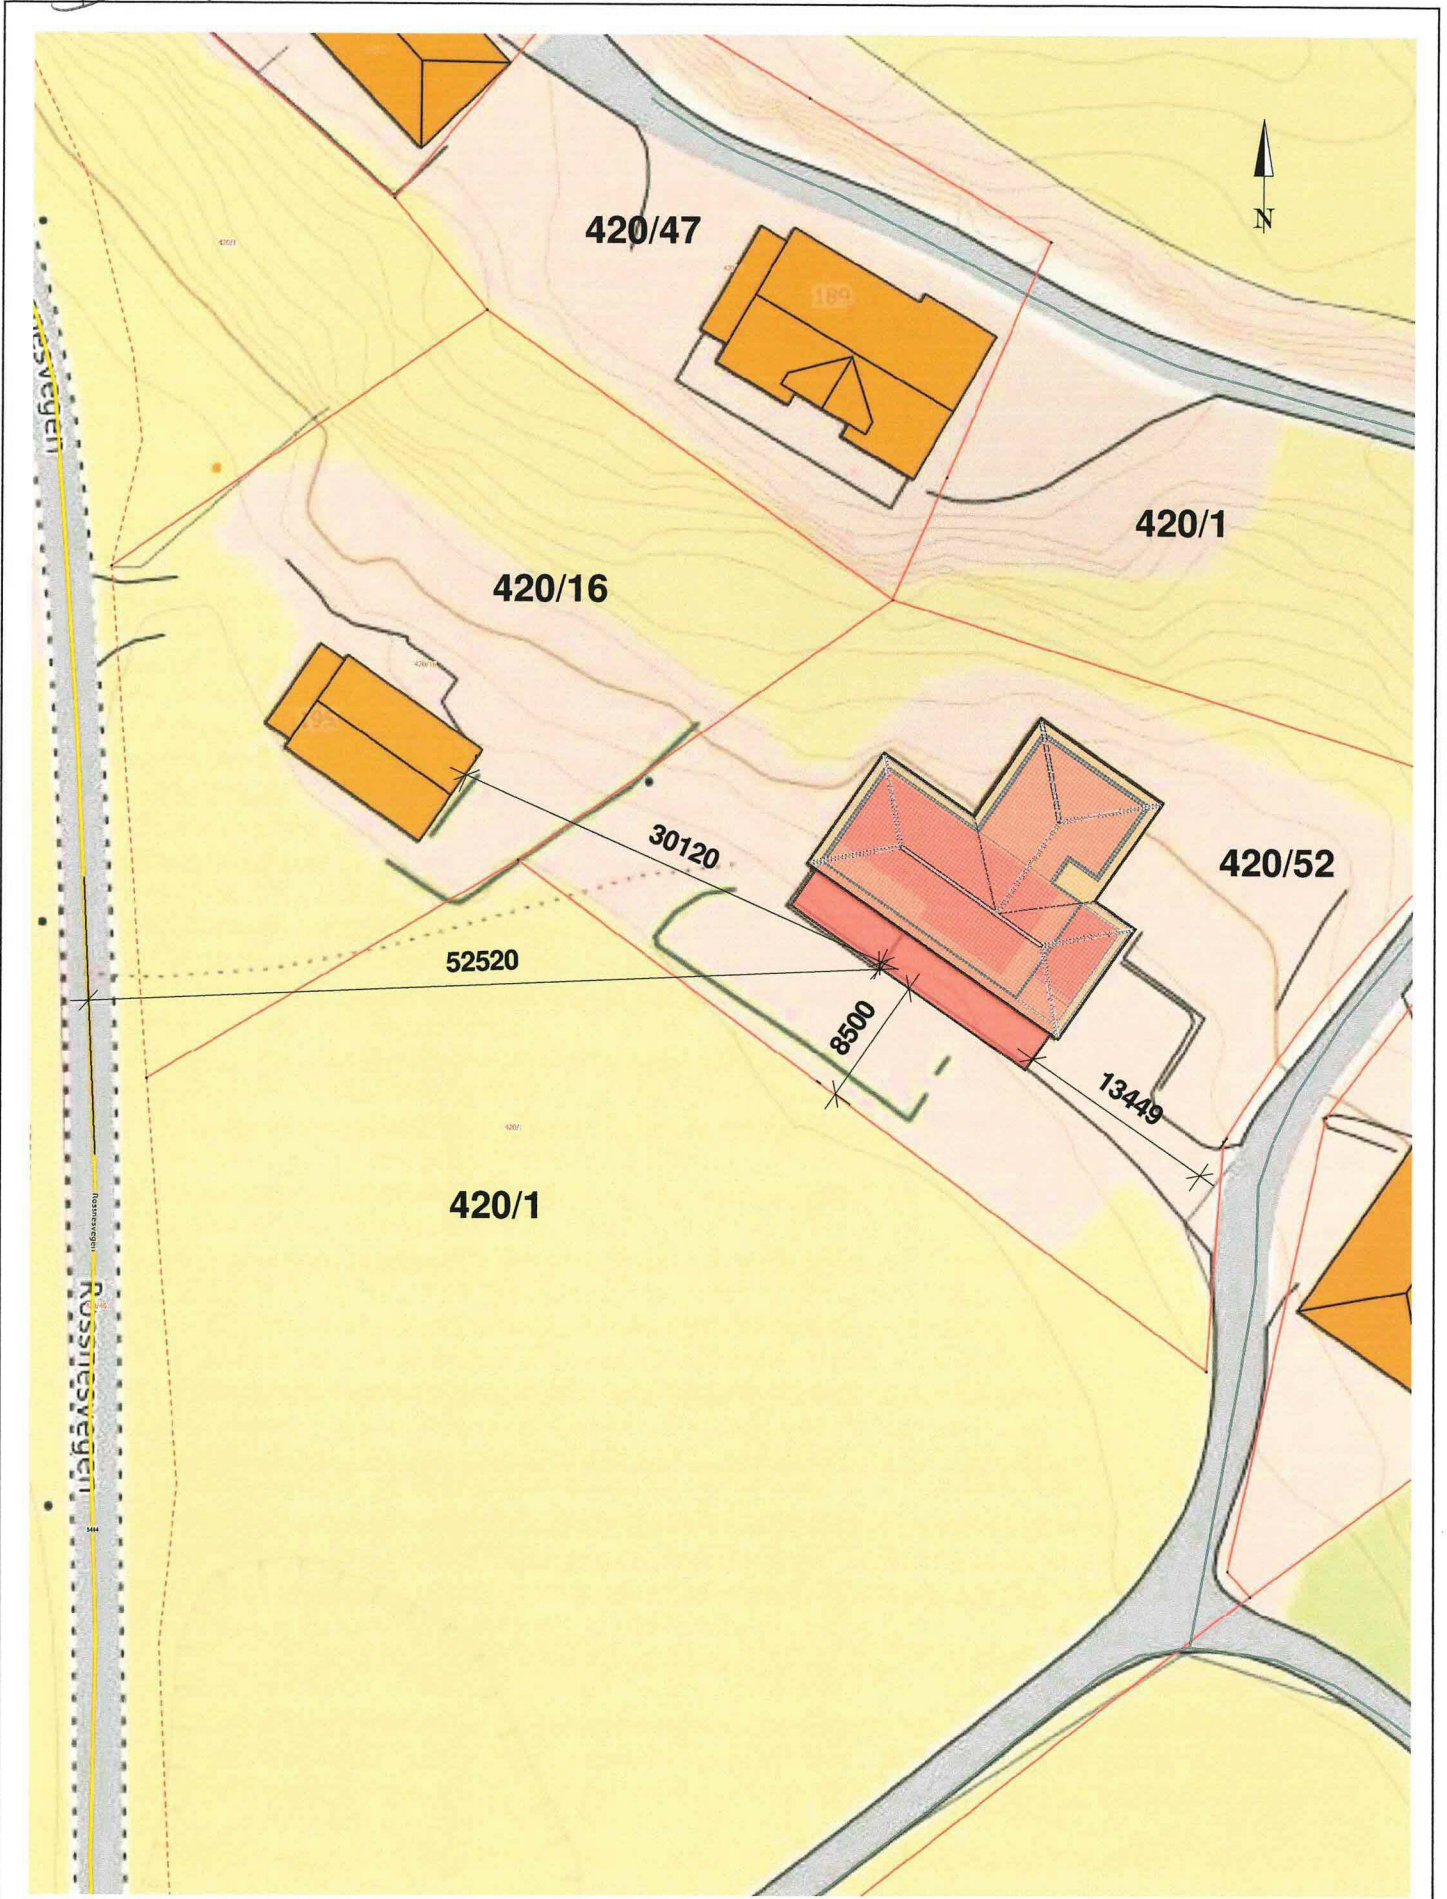

	Tiltakshaver: Raymond Haugland & Helene Gunnarsen	Målestokk: 1 : 500	Prosjektnr.: 538-1
	Tiltak: Tilbygg einebustad		Dato: 10/03/20
	Angående: Situasjonsplan Gnr 420 Bnr 52		Sign.: MT