

SITUASJONSKART

Gnr/Bnr: 499/1
Adresse:
Eigar/søkar: Knut Hellevik

Kvalitet :


Målestokk: 1:1000
Dato: 06.04.2020



Gjeldande plan : Kommuneplanen for Radøy
Planformål : LFN-føremål
Vår referanse: Frådeling av eksisterande gardstun

// — //	Gjerde		Bolighus
- - - -	Usikker eigedomsgrense		Andre bygg
— — — —	Målt eigedomsgrense		

Sign.

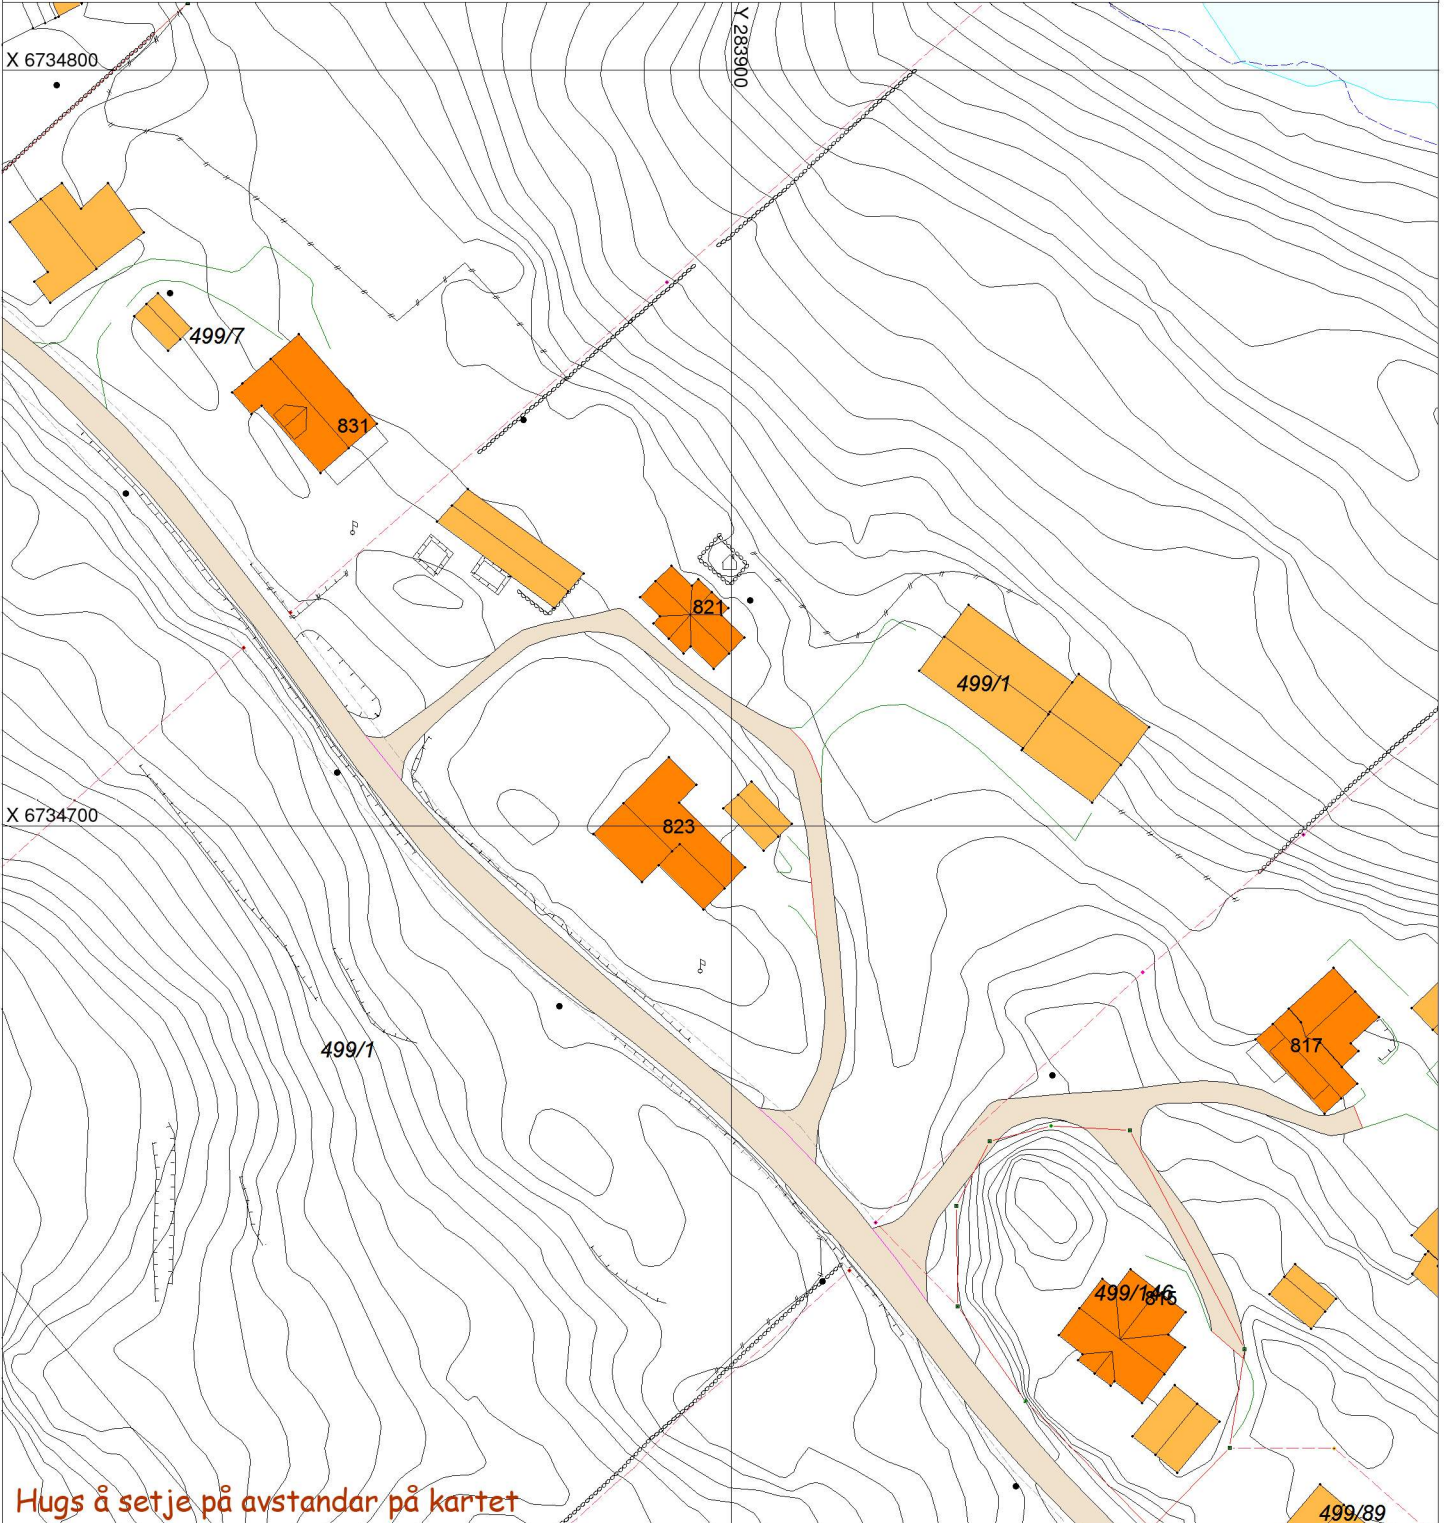

Hugs å setje på avstandar på kartet

SITUASJONSPLAN

Tiltak

Underskrift Situasjonsplan

Dato