


E-1

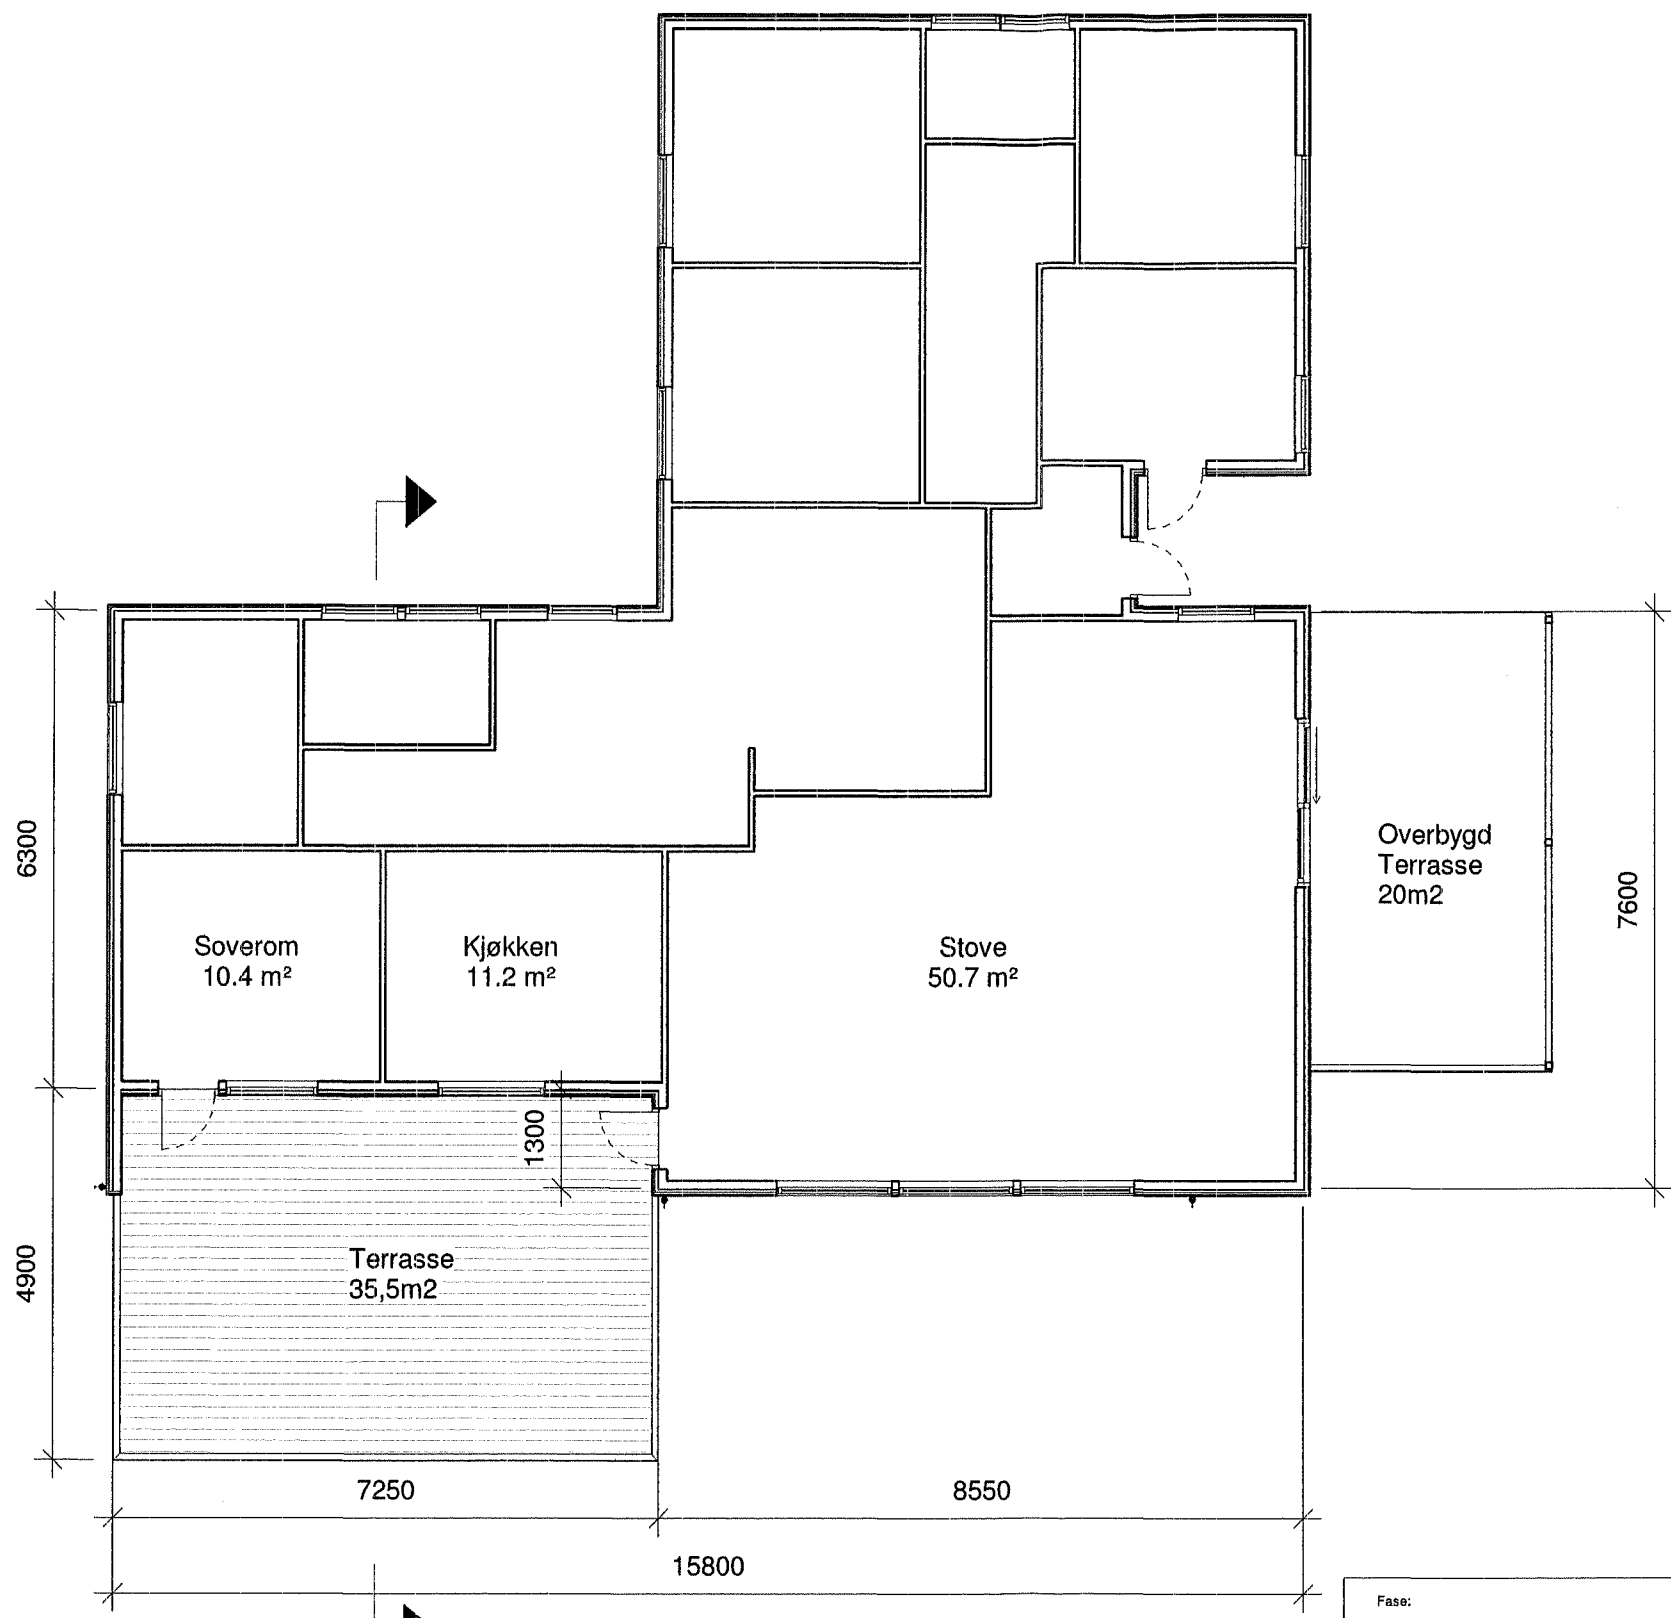

Plan 2

Fase: Byggesøknad	Tegnet: MT	Kontrollert:	Prosjekt-teknings nr: 538-1	Dato: 10/03/20	Målestokk: 1:100	Format: A3
----------------------	---------------	--------------	--------------------------------	-------------------	---------------------	---------------

Eksisterande  
Plan 2


Prosjekt:  
Tilbygg einebustad  
Gnr 420 / Bnr 52

Tiltakshavar:  
Raymond Haugland & Helene Gunnarsen  
Rosnesvegen 191, 5937 Bøvågen


BIM koordinator  
Hammar-Kameratane AS  
Hella 60, 5936 Manger




E-2

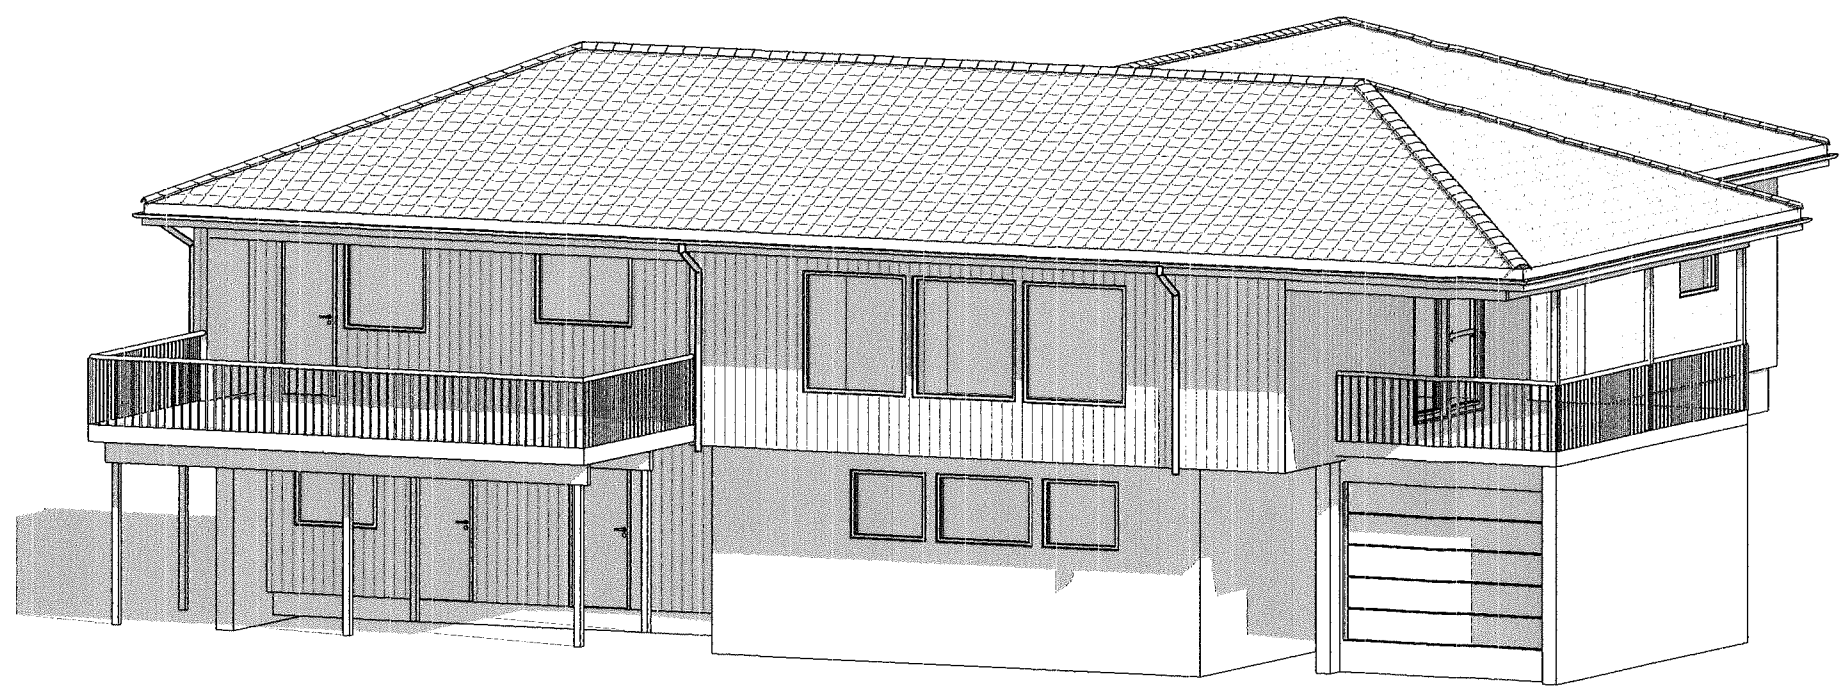


3D

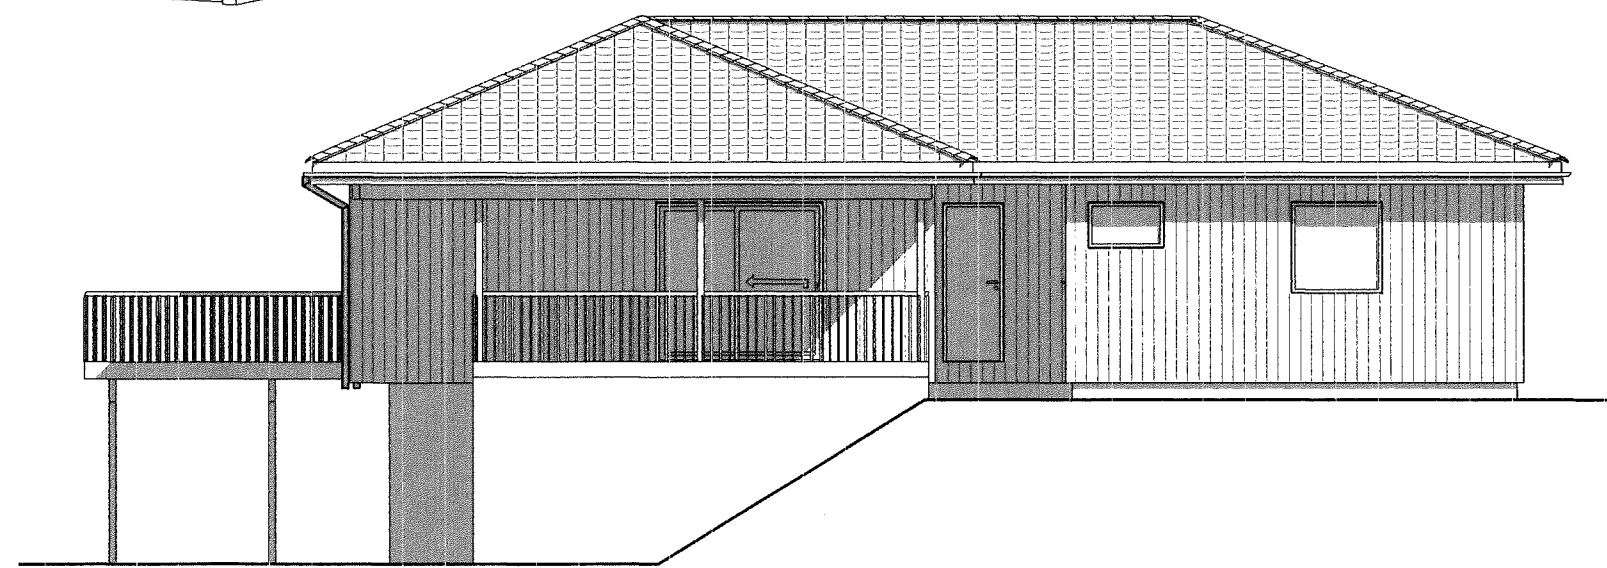

Aust

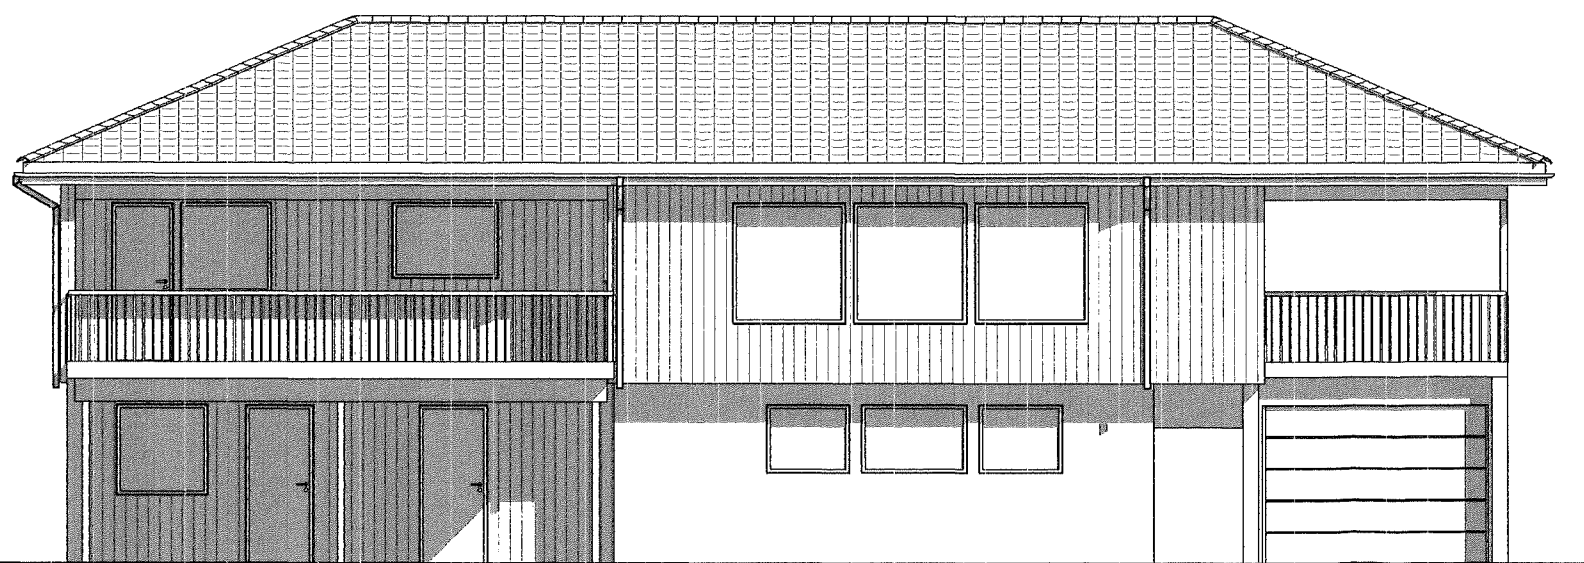

Sør


Fase: Byggesøknad	Tegret: MT	Kontrollert:	Prosjekt-teknings nr: 538-1	Dato: 10/03/20	Målestokk: 1:100	Format: A3
Tilakehavar: Raymond Haugland & Helene Gunnarsen		Prosjekt: Tilbygg einebustad Gnr 420 / Bnr 52				
Rossnesvegen 191, 5937 Bøvågen		BIM koordinator Hammar-Kameratane AS Hella 60, 5936 Mangar		kontor@hamm-kam.no 995 46 989		

Tiltaket omfattar:

- Yttervegg flyttast ut, jamnt med resten av yttervegg. Her er overbygd terrasse frå før.
- Såleis vert det ikkje noko inngrep i bærande konstruksjon, berre ein enkel flytting av yttervegg.
- Terrassen aukast med 45m<sup>2</sup>.
- Terrassedør på soverom fjernast, vindaug sentrerast.
- Vindaug på kjøkken endrast frå 14x11 til 12x12.
- Det eine vindaug i stova endrast til 20x21 skyvedør.


SG = Personsikkerheitsglas  
 O = Opringsvindaug  
 F = Fastkarmsvindaug  
 bh = Brytningshøgde  
 TF = Trinnfritt (maks terskelhøgde: 25mm)  
 G = Garderobe  
 GDF = Gjennomsnittleg dagslys faktor, min 2% iht. TEK 10/17

Eksisterande yttervegg,  
 terrasse og innervegg.

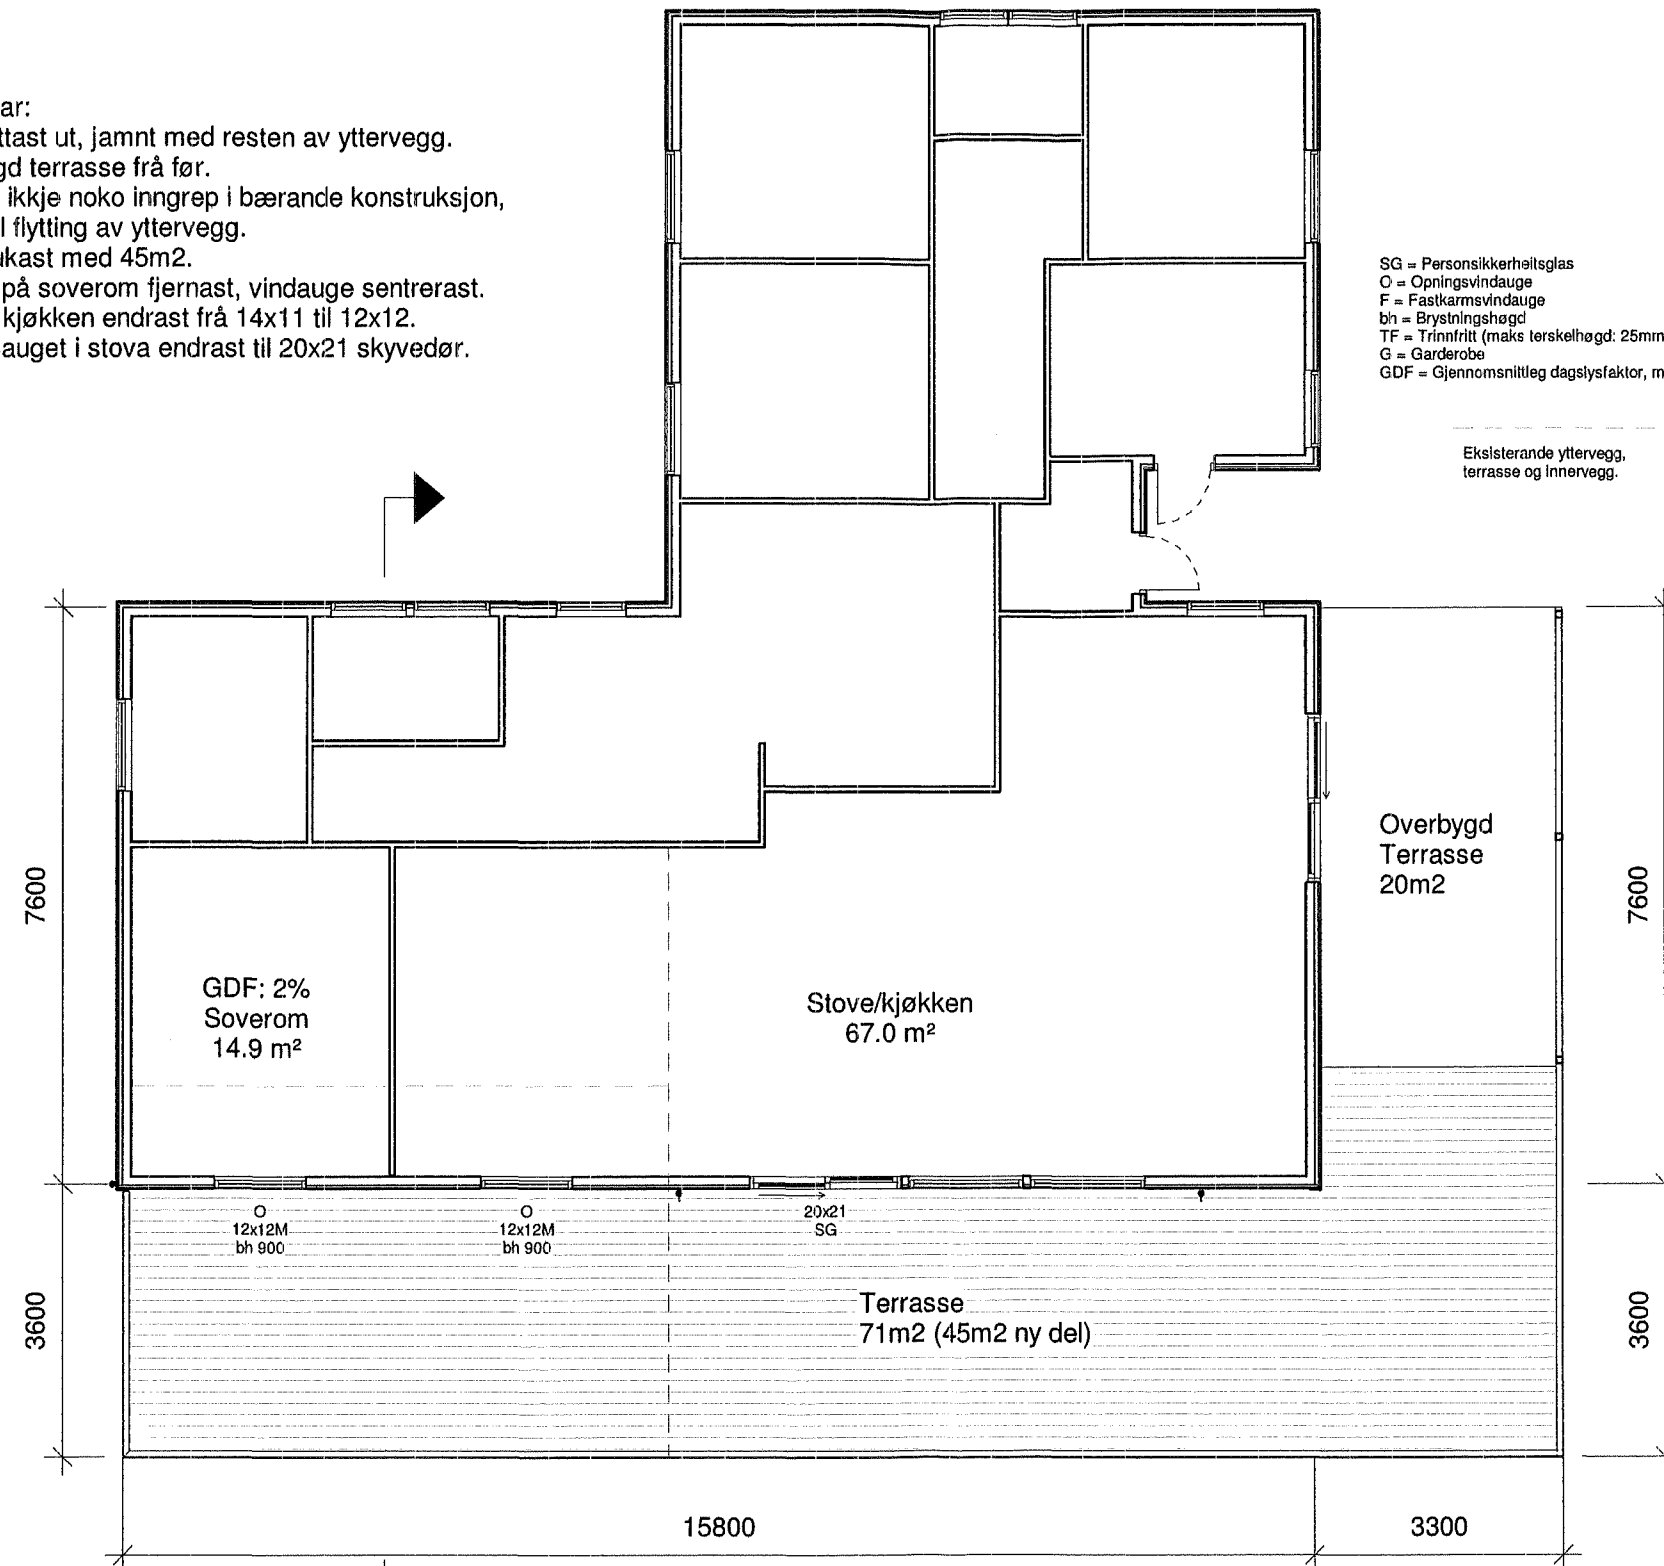


Plan 2


Snitt A-A

Fase: Byggesøknad	Tegret: MT	Kontrollert:	Prosjekt-teknings nr: 538-1	Dato: 10/03/20	Målestokk: 1:100	Format: A3
Ny Plan 2		Prosjekt: Tilbygg einebustad Gnr 420 / Bnr 52				
Tillakshavar: Raymond Haugland & Helene Gunnarsen		BIM koordinatør Hammar-Kameratane AS Hella 60, 5936 Manger		kontor@hamm-kam.no 995 48 989		
Rossnesvegen 191, 5937 Bøvågen						


E-4

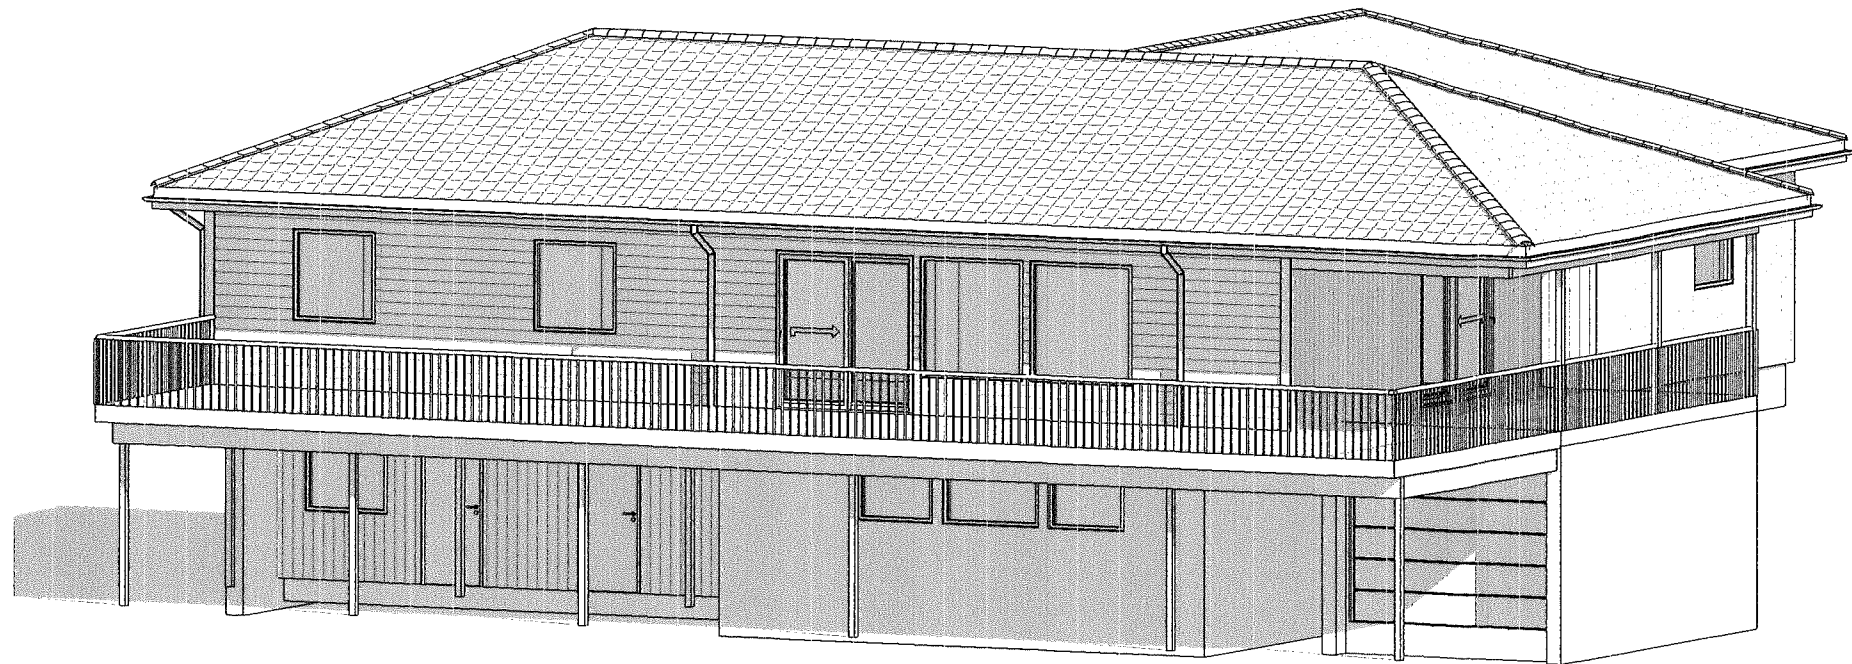


3D

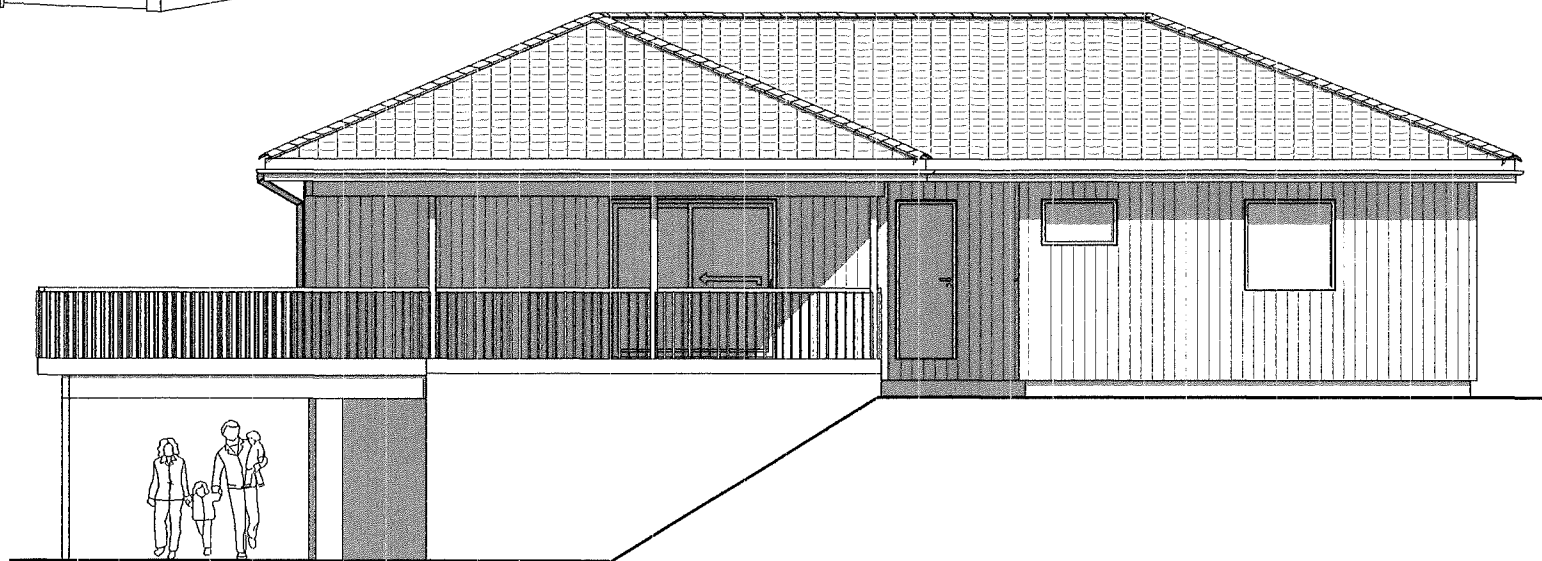

Aust

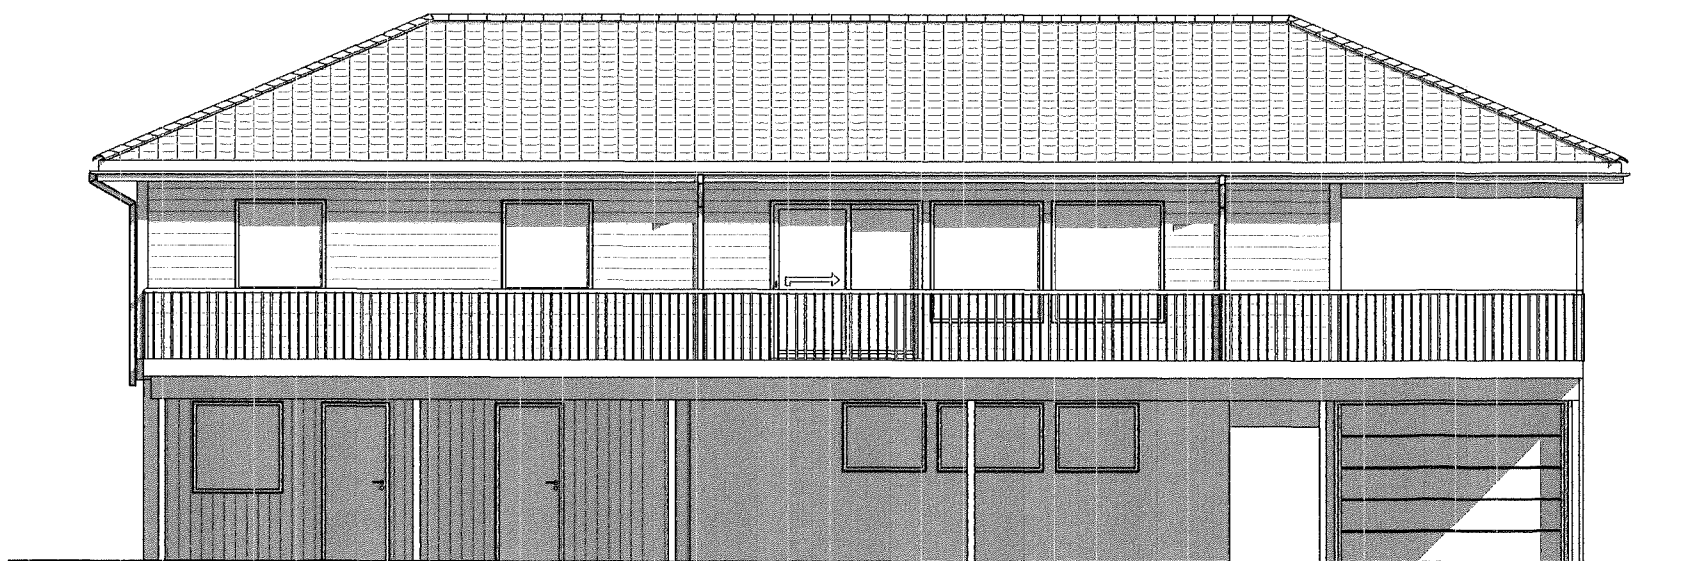

Sør

Fase: Byggesøknad	Tegret: MT	Kontrollert:	Prosjekt-teknings nr: 538-1	Dato: 10/03/20	Målestokk: 1:100	Format: A3
Ny Fasade og 3D		Prosjekt: Tilbygg einebustad Gnr 420 / Bnr 52				
Tiltakshavar: Raymond Haugland & Helene Gunnarsen		BIM koordinator Hammar-Kameratane AS Hella 60, 6936 Manger		kontor@hamm-kam.no 995 46 989		
Rossnesvegen 191, 5937 Bøvågen						