

# Søknad om ferdigattest



Plan- og bygningsloven § 21-10 og SAK10 §§ 8-1 og 8-2

## Søknaden gjelder

### Eiendom/Byggested

Kommunens saksnummer	Kommune	Gnr.	Bnr.	Adresse
18/176-18/8773	Alver	11	135	Hosøyvegen, 5993 Ostereidet

### Ansvarlig søker

Navn	Organisasjonsnummer	Kontaktperson	Telefon
BYGGMESTER BJØRN RUNE KVINGE AS	954354008	BJØRN RUNE KVINGE	45603190
Mobiltelefon	e-postadresse		
45603190	post@brkvinge.no		

## Ferdigattest

Tiltaket tilfredsstillter kravene til ferdigattest

## Oppdatert dokumentasjon

Det er IKKE foretatt ikke søknadspliktige endringer/justeringer i forhold til tillatelsen.

## Erklæring

Tilstrekkelig dokumentasjon som grunnlag for driftsfasen er overlevert byggverkets eier.

## Vedlegg

Vedleggstype	Gruppe	Beskrivelse av vedlegget	Hvordan oversendes vedlegget?
tegning_ny_plan	E	D1 Situasjonsplan - innmålte objekt	vedlegges som papir
tegning_ny_plan	E	E3 Områdetplan landanlegg	vedlegges som papir
søknad/erklæring om ansvarsrett	G	G1 Gjennomføringsplan	vedlegges som papir
søknad/erklæring om ansvarsrett	G	G2 Samsvarserklæring Byggm Bjørn R Kvinge	vedlegges som papir
søknad/erklæring om ansvarsrett	G	G3 Samsvarserklæring Valen Marina	vedlegges som papir
søknad/erklæring om ansvarsrett	G	G4 Samsvarserklæring Frode Haugsvær Maskin	vedlegges som papir

# Søknad om ferdigattest



## Signering


(tiltakhaver signere for tiltak uten ansvarlig søker)

### Ansvarlig søker

Dato 06.04.2020


Signatur *Bjørn R. Kvinge*

Gjentas med blokkbokstaver  
BJØRN RUNE KVINGE

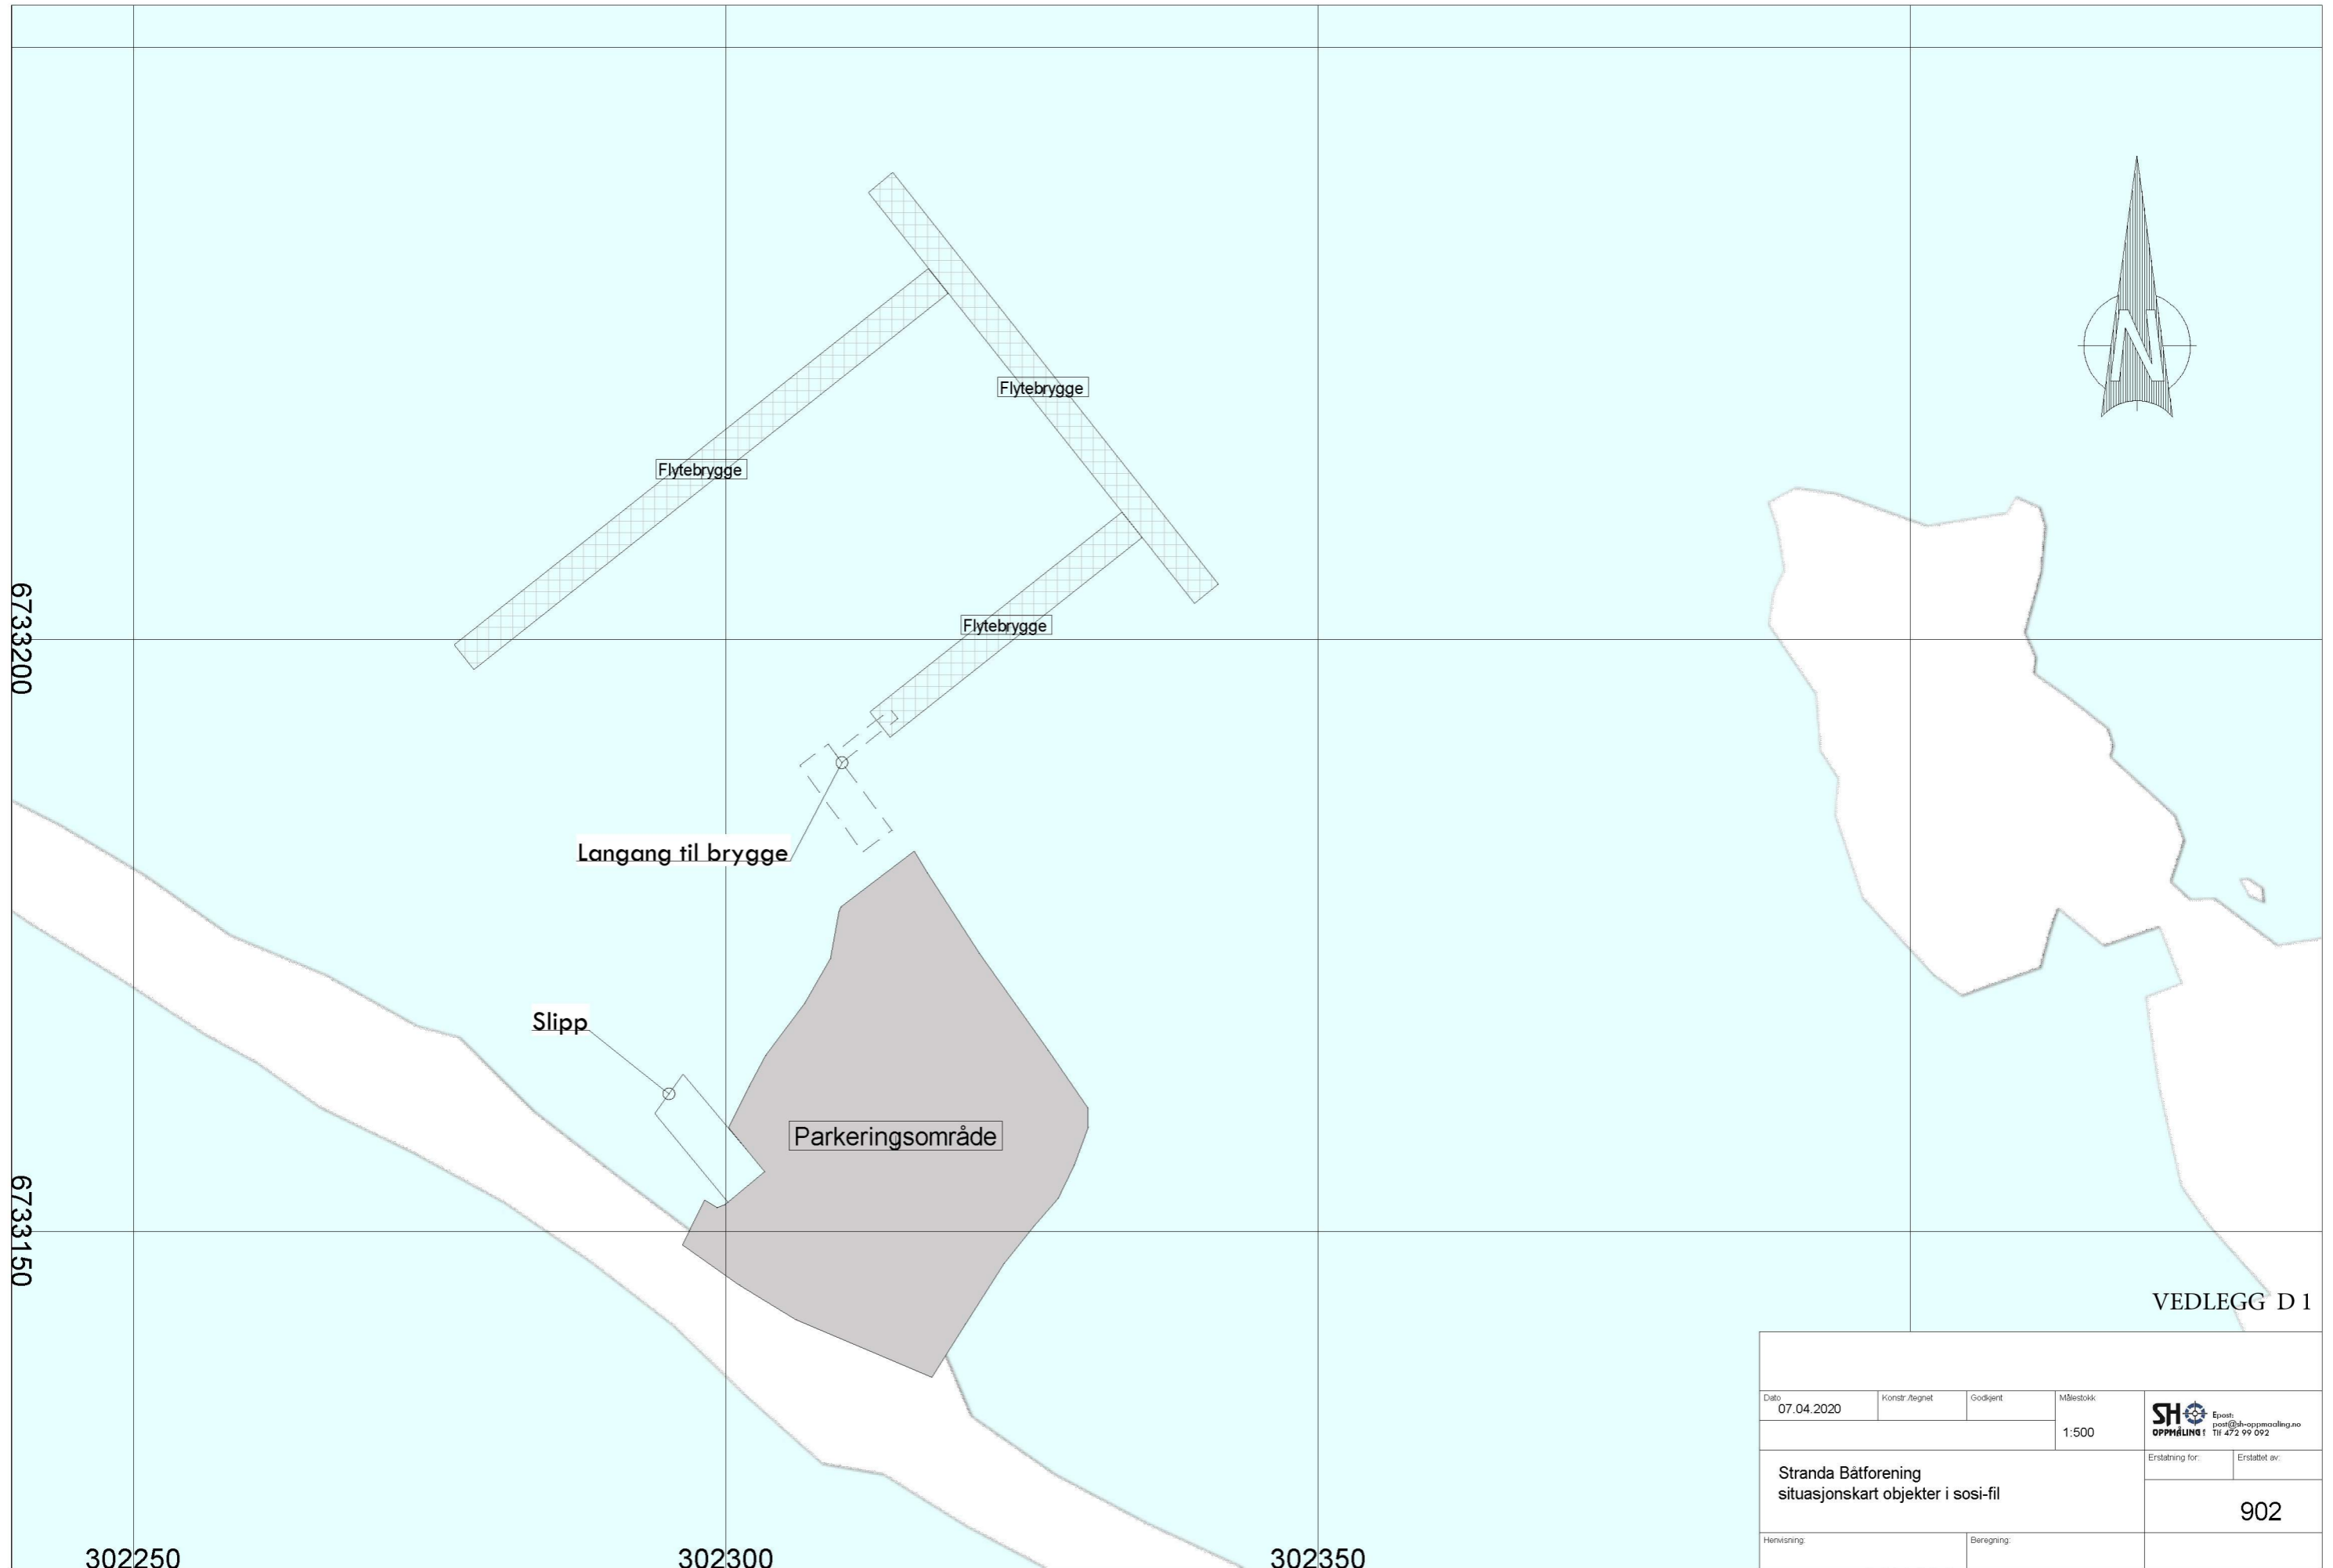

VEDLEGG D 1

Dato 07.04.2020	Konstr./egnet	Godkjent	Målestokk 1:500	 Epost: post@sh-oppmaling.no Tlf: 472 99 092
Stranda Båtforening situasjonskart objekter i sosi-fil			Erstatning for:	
Henvisning:		Beregning:		

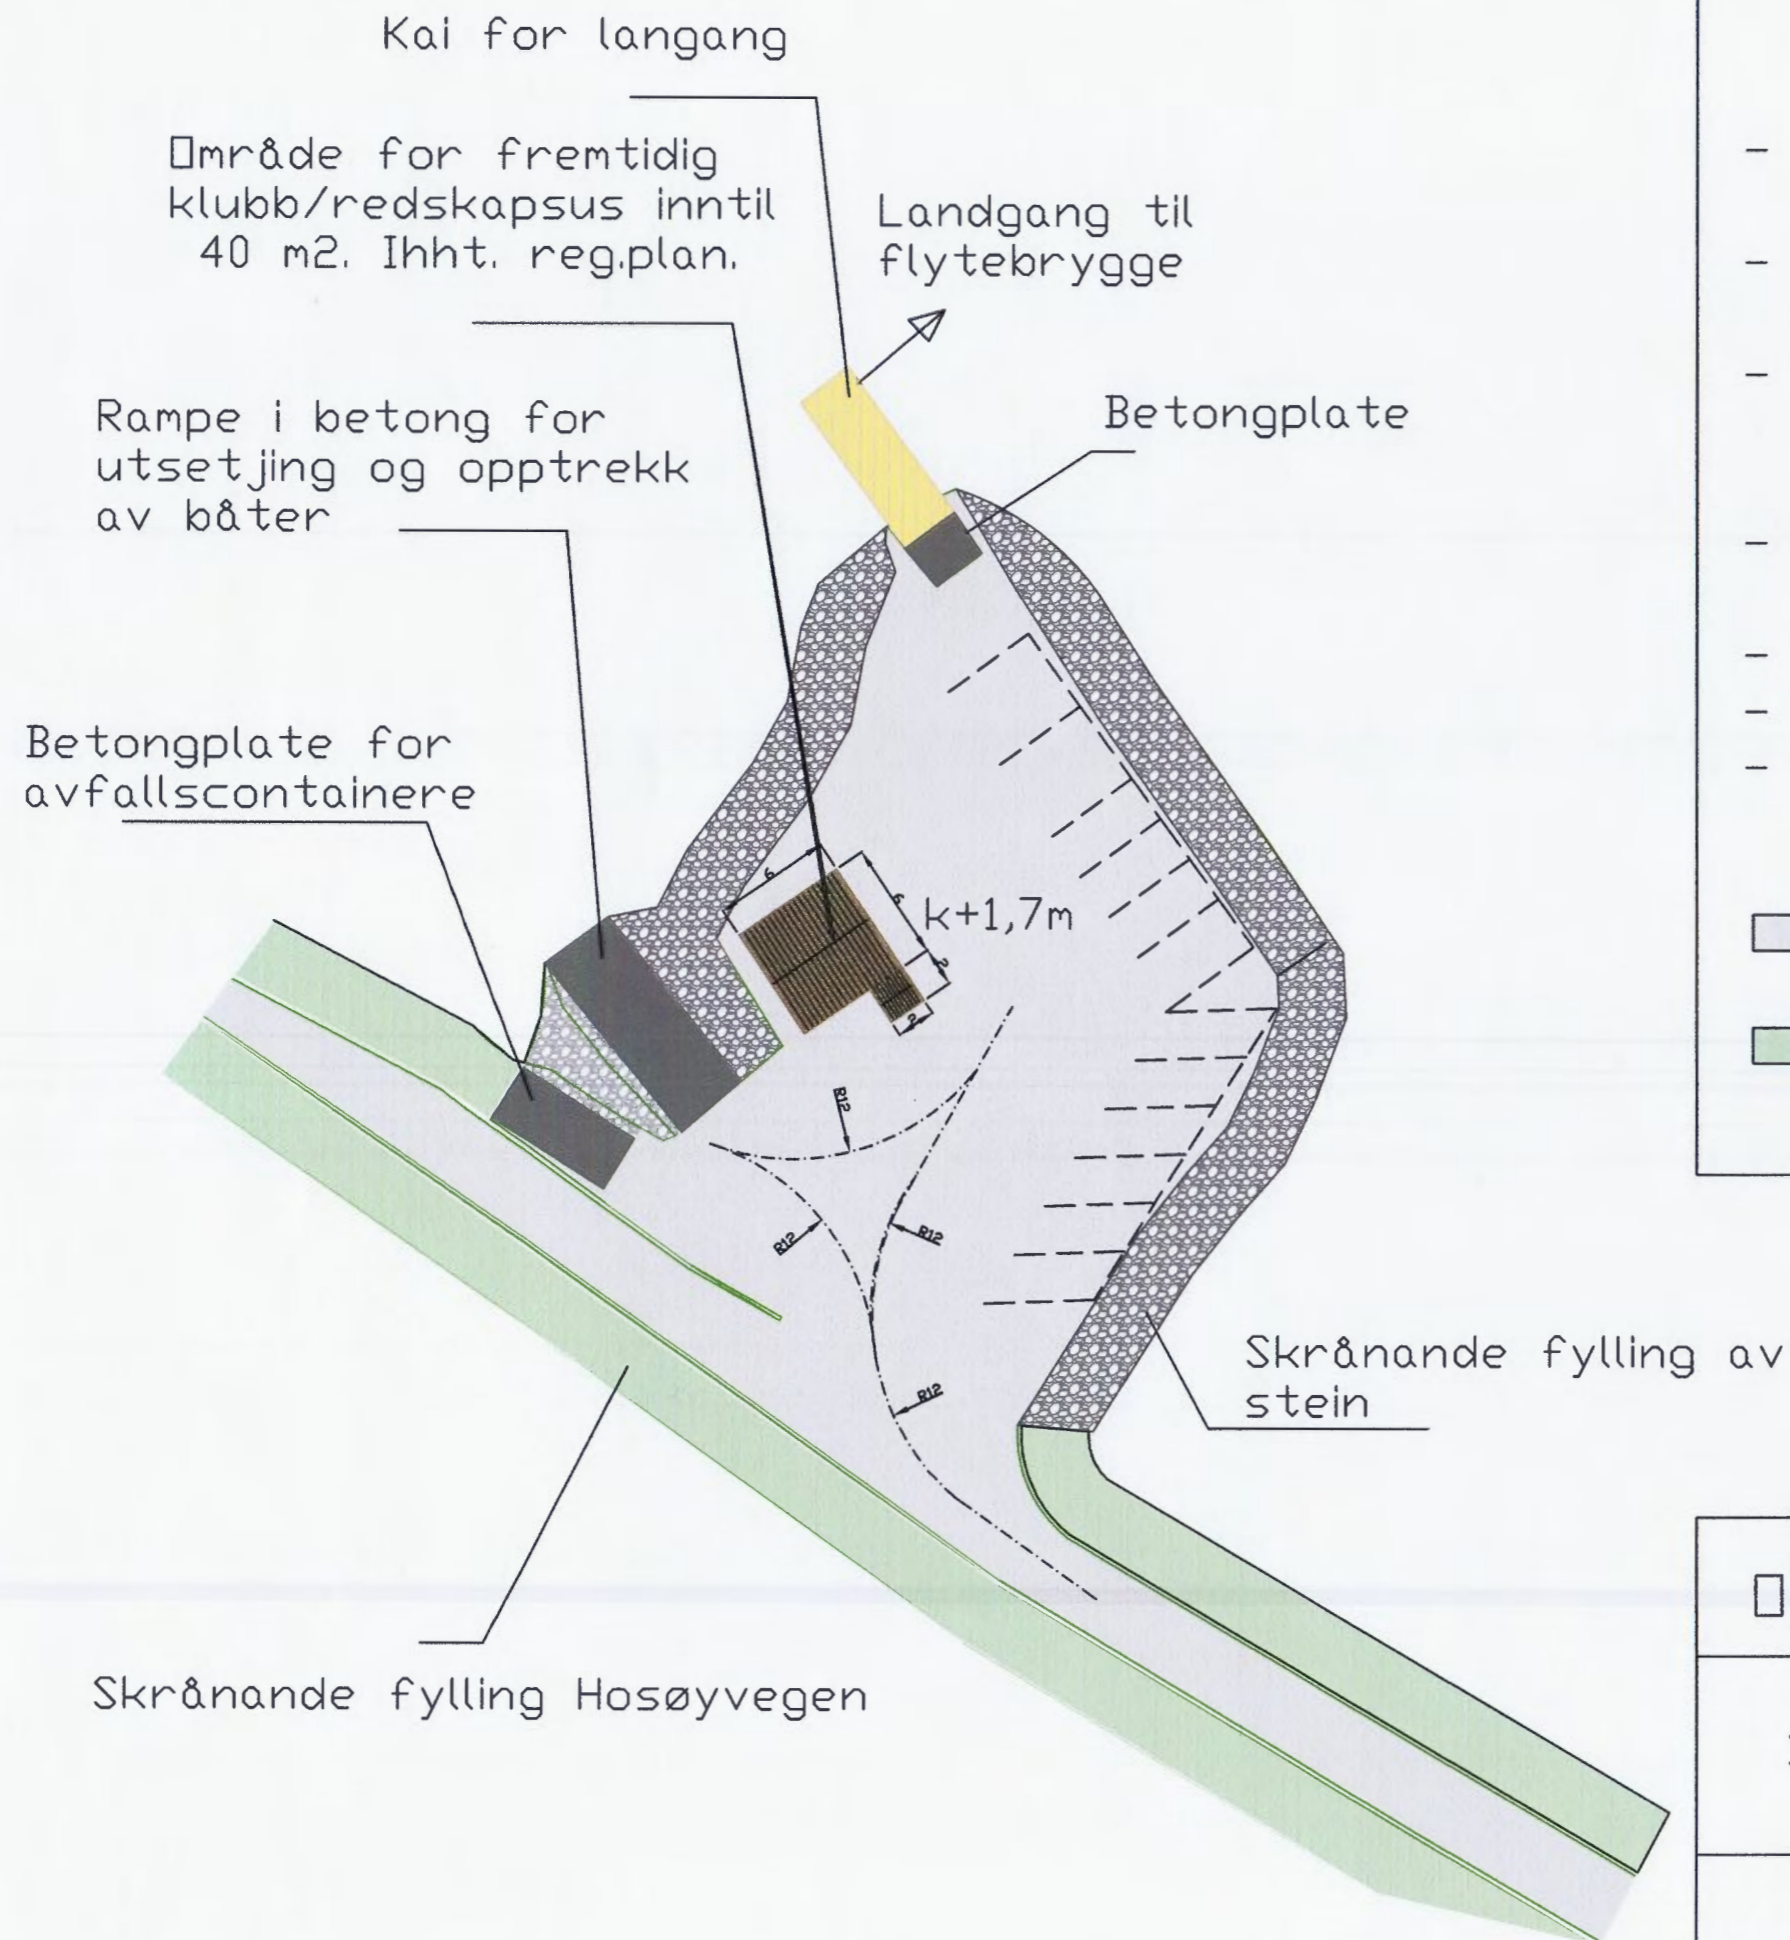

## OMRÅDEPLAN.

- 2 stk parkeingsplasser der av 10 % for rørslehemma.
- Parkeringpasser i henhold Statens vegvesen håndbok N100
- Markert snuplass lastebil og kil, radie 12. I henhold Statensvegvesn håndbok N100
- støpt betongplate for avfallscontainere.
- Støpt plate for båttopptrekk.
- Kotehøyde parkering +1,7 m
- Utfyllt område innmålt med GPS

□ Veg og parkeringsareal

■ Skrånande fylling Hosøyvegen

SOM BYGGET

□ Områdeplan      innmålt 18.07.2018

Stranda båtforening

Format A3

06.12.2019

Målestokk 1:500

Rev B

## Søknaden gjelder

### Eiendom/Byggested

Kommune	Gnr.	Bnr.	Adresse	Dato	Sign. Ansv. søker	Kommunens saksnr.
Alver	11	135	Hosøyvegen, 5993 Ostereidet	22.01.2020	<i>Bjørn R. Kvinge</i>	18/176-18/8773

## Beskrivelse fagområde

### Prosjektering

Fagområde	Beskrivelse av ansvarsområde, hentet fra søknad/erklæring om ansvarsrett	Tiltaksklasse	Foretakets navn	Søknad om rammetillatelse	Søknad om igangsettings tillatelse /ett-trinn søknad	Søknad om midlertidig bruks tillatelse	Søknad om ferdigattest	Arbeidet innenfor ansvarsretten er avsluttet
a. Arkitektur	Prosjektering av anlegg og bygg på land	1	954354008 BYGGMESTER BJØRN RUNE KVINGE AS		X			
b. Veg-, utearealer og landskapsutforming	Prosjektering av veg, parkering og terrengutforming	1	954354008 BYGGMESTER BJØRN RUNE KVINGE AS		X			
c. Oppmålingsteknisk prosjektering	Innmåling for prosjektering	1	954354008 BYGGMESTER BJØRN RUNE KVINGE AS		X			
f. Konstruksjonssikkerhet	Prosjektering av anlegg i sjø	1	986793429 VALEN MARINA AS		X			

## Utførelse

Fagområde	Ansvarsområde	Tiltaksklasse	Foretakets navn	Søknad om rammetillatelse	Søknad om igangsettings tillatelse /ett-trinn søknad	Søknad om midlertidig bruks tillatelse	Søknad om ferdiggattest	Arbeidet innenfor ansvarsretten er avsluttet
a. Innmåling og utstikking av tiltak	Innmåling av ferdige bygg og anlegg	1	954354008 BYGGMESTER BJØRN RUNE KVINDE AS				X	
b. Veg- og grunnarbeider	Opparbeiding av veg og landanlegg	1	985442320 FRODE HAUGSVÆR MASKIN AS				X	
c. Landskapsutforming	Utforming av vegområdet, parkering og tomt	1	985442320 FRODE HAUGSVÆR MASKIN AS				X	
f. Plasstøpte betongkonstruksjoner	Produksjon, utlegging og innfesting av flytende konstruksjoner i betong og stål	1	986793429 VALEN MARINA AS				X	

# Samsvarserklæring

Plan- og bygningsloven § 23-1, SAK10 kapittel 12



Kommunens saksnr. 18/176-18/8773

## Erklæringen gjelder

### Eiendom/Byggested

Kommune	Gnr.	Bnr.	Adresse
Lindås	11	135	Hosøyvegen, 5993 Ostereidet

## Foretak

Organisasjonsnummer	Navn
954354008	BYGGMESTER BJØRN RUNE KVINGE AS

## Ansvar for prosjektering

Beskrivelse av ansvarsområde	Arbeidet innen ansvarsområdet er avsluttet
Prosjektering av anlegg og bygg på land	Nei

Det er ikke avdekket gjenstående arbeider innenfor ansvarsområdet som er til hinder for å gi tillatelse til: igangsettingstillatelse

Beskrivelse av ansvarsområde	Arbeidet innen ansvarsområdet er avsluttet
Prosjektering av veg, parkering og terrengutforming	Nei

Det er ikke avdekket gjenstående arbeider innenfor ansvarsområdet som er til hinder for å gi tillatelse til: igangsettingstillatelse

Beskrivelse av ansvarsområde	Arbeidet innen ansvarsområdet er avsluttet
Innmåling for prosjektering	Nei

Det er ikke avdekket gjenstående arbeider innenfor ansvarsområdet som er til hinder for å gi tillatelse til: igangsettingstillatelse

## Ansvar for utførelse

Beskrivelse av ansvarsområde	Ansvarsrett erklært dato
Innmåling av ferdige bygg og anlegg	18.03.2018

Midlertidig brukstillatelse - Gjenstående arbeider for denne delen av tiltaket frem mot ferdigattest.

Gjenstående arbeider av mindre vesentlig betydning, innenfor den delen av tiltaket det søkes midlertid brukstillatelse for. Areal fylling i sjøen mot vest er litt redusert i forhold til plan i søknad. Endelig utforming her må avklares. Elles ingen endring eller gjenstående arbeider. Innmåling utføres før ferdigmelding.

Resterende deler av tiltaket hvor det her ikke søkes om midlertidig brukstillatelse
Kai mot øst med dekke og front i treverk.

## Bekreftelser

Vi bekrefter at kvalitetssikring er utført og dokumentert i henhold til erklæring om ansvarsrett og foretakets kvalitetssikring.

Vi bekrefter at prosjektering er i samsvar med ytelser i TEK og preaksepterte ytelser (VTEK) eller ved analyse som viser at forskriftens (TEK) funksjonskrav er oppfylt.

Vedlegg G 2.1

# Samsvarserklæring

Plan- og bygningsloven § 23-1, SAK10 kapittel 12



Vi berkrefter at utførelse er i samsvar med produksjonsunderlag

## Erklæring og signering

Foretaket er kjent med reglene om straff og sanksjoner i plan- og bygningsloven kap 32, og at det kan medføre reaksjoner dersom det er gitt uriktige opplysninger.

Dato 19.07.2018

Signatur *Bjørn R. Kvinge*

Vedlegg G 2.2



# Samsvarserklæring

Plan- og bygningsloven § 23-1, SAK10 kapittel 12



Kommunens saksnr. 18/176-18/8773

## Erklæringen gjelder

### Eiendom/Byggested

Kommune Gnr. Bnr. Adresse  
Lindås 11 135 Hosøyvegen, 5993 Ostereidet

## Foretak

Organisasjonsnummer Navn  
986793429 VALEN MARINA AS

## Ansvar for prosjektering

Beskrivelse av ansvarsområde Arbeidet innen ansvarsområdet er avsluttet  
Prosjektering av anlegg i sjø Nei

Det er ikke avdekket gjenstående arbeider innenfor ansvarsområdet som er til hinder for å gi tillatelse til: igangsettingstillatelse

## Ansvar for utførelse

Beskrivelse av ansvarsområde Ansvarsrett erklært dato  
Produksjon, utlegging og innfesting av flytende konstruksjoner i betong og stål 18.03.2018

Midlertidig brukstillatelse - Gjenstående arbeider for denne delen av tiltaket frem mot ferdigattest.

Gjenstående arbeider av mindre vesentlig betydning, innenfor den delen av tiltaket det søkes midlertid brukstillatelse for.  
Ingen gjenstående arbeider

Resterende deler av tiltaket hvor det her ikke søkes om midlertidig brukstillatelse  
Ingen resterende arbeider

## Bekreftelser

Vi bekrefter at kvalitetssikring er utført og dokumentert i henhold til erklæring om ansvarsrett og foretakets kvalitetssikring.

Vi bekrefter at prosjektering er i samsvar med ytelser i TEK og preaksepterte ytelser (VTEK) eller ved analyse som viser at forskriftens (TEK) funksjonskrav er oppfylt.

Vi bekrefter at utførelse er i samsvar med produksjonsunderlag

## Erklæring og signering

Foretaket er kjent med reglene om straff og sanksjoner i plan- og bygningsloven kap 32, og at det kan medføre reaksjoner dersom det er gitt uriktige opplysninger.

Dato 12/7-18

Signatur 

Vedlegg G 3

# Samsvarserklæring

Plan- og bygningsloven § 23-1, SAK10 kapittel 12



Kommunens saksnr. 18/176-18/8773

## Erklæringen gjelder

### Eiendom/Byggested

Kommune	Gnr.	Bnr.	Adresse
Lindås	11	135	Hosøyvegen, 5993 Ostereidet

## Foretak

Organisasjonsnummer	Navn
985442320	FRODE HAUGSVÆR MASKIN AS

## Ansvar for utførelse

Beskrivelse av ansvarsområde	Ansvarsrett erklært dato
Opparbeiding av veg og landanlegg	18.03.2018

Midlertidig brukstillatelse - Gjenstående arbeider for denne delen av tiltaket frem mot ferdigattest.

Gjenstående arbeider av mindre vesentlig betydning, innenfor den delen av tiltaket det søkes midlertid brukstillatelse for. Innen utgangen av veke 28 er alle arbeider innafor den delen det søkes bruksløyve for ferdig.

Resterende deler av tiltaket hvor det her ikke søkes om midlertidig brukstillatelse  
Kai mot øst med dekke og front i treverk.

Beskrivelse av ansvarsområde	Ansvarsrett erklært dato
Utforming av vegområdet, parkering og tomt	18.03.2018

Midlertidig brukstillatelse - Gjenstående arbeider for denne delen av tiltaket frem mot ferdigattest.

Gjenstående arbeider av mindre vesentlig betydning, innenfor den delen av tiltaket det søkes midlertid brukstillatelse for.

Areal fylling i sjøen mot vest er litt redusert i forhold til plan i søknad. Endelig utforming her må avklares. Elles ingen endring eller gjenstående arbeider.

Resterende deler av tiltaket hvor det her ikke søkes om midlertidig brukstillatelse  
Kai mot øst med dekke og front i treverk.

## Bekreftelser

Vi bekrefter at kvalitetssikring er utført og dokumentert i henhold til erklæring om ansvarsrett og foretakets kvalitetssikring.

Vi bekrefter at utførelse er i samsvar med produksjonsunderlag

Vi bekrefter at utførelse er i samsvar med produksjonsunderlag

## Erklæring og signering

Foretaket er kjent med reglene om straff og sanksjoner i plan- og bygningsloven kap 32, og at det kan medføre reaksjoner dersom det er gitt uriktige opplysninger.

Dato

Kvamme 19/7-18

Signatur

Frode Haugsvær

Vedlegg G4