


FASADE NORD ØST  
HOVEDPLAN

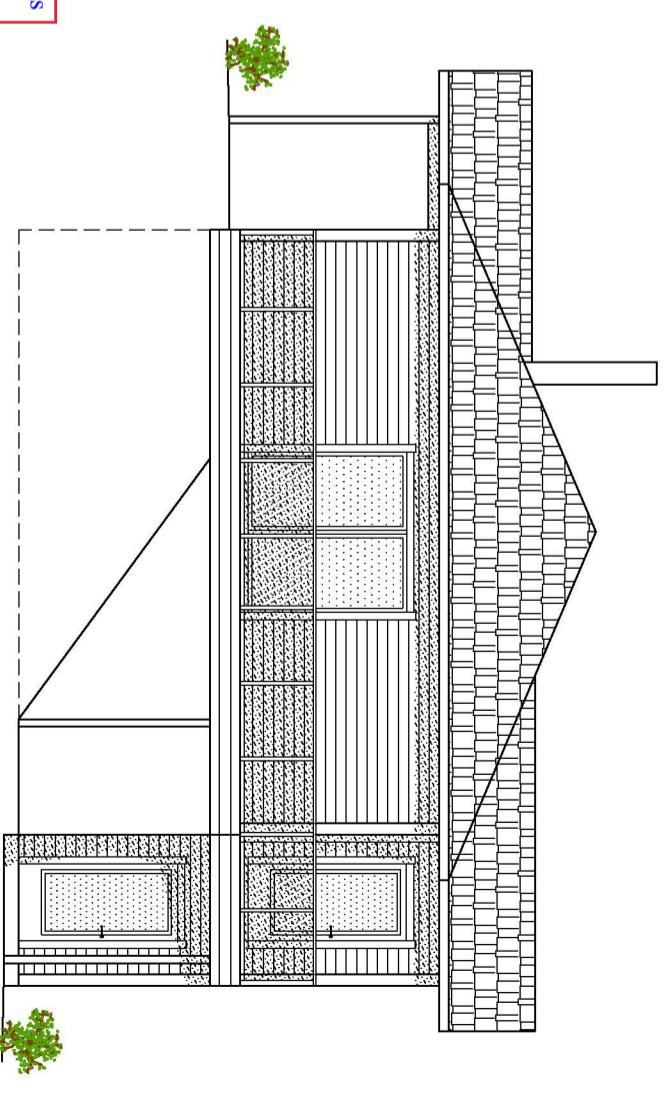

FASADE SØR ØST



08.04.2020

*Caran Standaal*

NBI:  
DERSOM ANNET IKKE ER BESKREVET, KAN TEGNINGEN KUN BRUKES SOM SØKNADSTEGNING I BYGGESAK. ARBEIDSTEGNINGER MÅ PROSJEKTERES OG LEVERES SEPARAT.

- OBS!
- \* TEGNINGEN KAN PRINTES I FEIL SKALA
  - \* IKKE TA MÅL DIREKTE PÅ TEGNING
  - \* BRUK BARE OPPGITTE MÅL

I HENHOLD TIL LOWERK ER DENNE TEGNINGEN ARKOCONSULT AS SIN EIENDOM. DENNE TEGNINGEN KAN IKKE BLI BRUKT, OFFENTLIGGJORT ELLER GIS VIDERE TIL TREDJEPART UTEN VÅRT SKRIFTLIGE SAMTYKKE. OVERTREDELSE AV DETTE KAN SØKSMÅL.

DATE/SIGN

TERJE TREDAL

REVISION/DATE:

NY ENEBOLIG OG GARASJE

PROJECT NO.: 2019232

GBNR. 196/60, LINDÅS  
HOVEDPLAN OG FASADE

DRAWING NO.:  
01719232A02

REV. DESCRIPTION

**arkoconsult**  
ARKOCONSULT AS, Postboks 103, 5291 Valestf.  
Tel.: 56390003 – Fax.: 56191130 – Mob.: 93241511  
Mail: post@arkoconsult.no – Org.nr.: 918269665 MVA

SCALE: 1:100

FORMAT: A3

DRAWN: LAH

DATE: 11.12.19

CHECKED:

DATE: