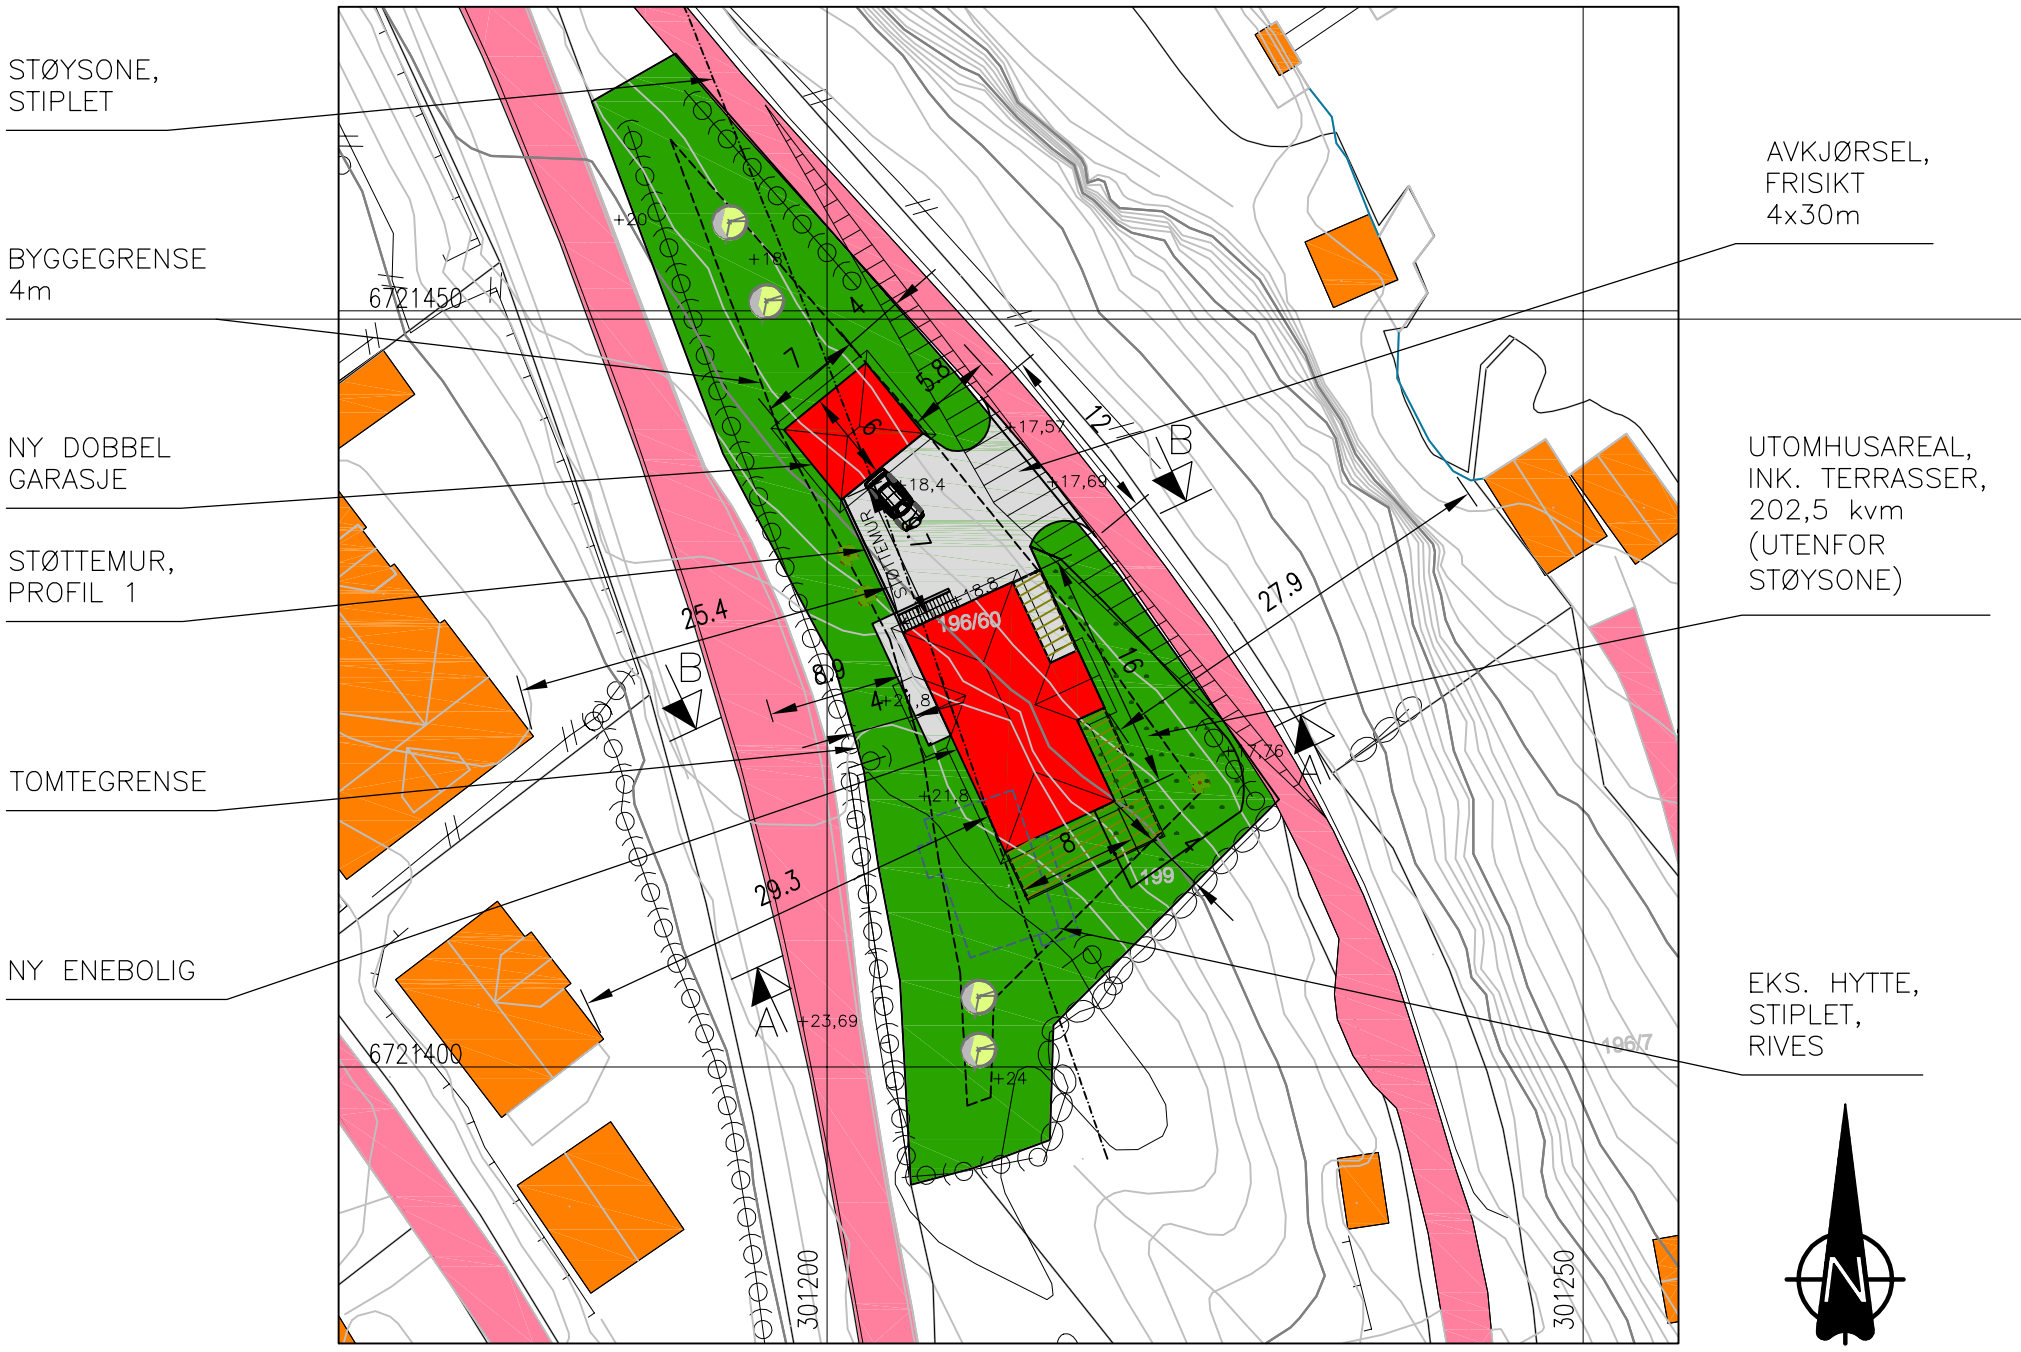

SITUASJONSPLAN

GNR.196, BNR.60, LEKNES, LINDÅS KOMMUNE

OK GULV KJELLERPLAN: KOTE +19,0

OK GULV GARASJE: KOTE +18,6

FOR TERRENGPROFILER, SE TEGNING 01719232A11 OG 12.

REV.	DESCRIPTION	DATE/SIGN
C	FRISIKTSONE	20.01.20/LAH
B	STØYSONE	06.01.20/LAH
A	JUSTERING GARASJE IFT BYGGEGRENSE	19.12.19/LAH

NOTE!
* PART OF DRAWING MAY NOT BE SHOWN IN SCALE
* DO NOT TAKE MEASURES ON DRAWING
* ONLY RELAY ON GIVE DIMENSIONS

ACCORDING TO INTERNATIONAL LAWS, THIS DRAWING IS THE PROPERTY OF ARKOCONSULT AS. THE DRAWING CAN NOT BE USED, MADE PUBLIC OR HANDED OVER TO A THIRD PART WITHOUT OUR WRITTEN CONSENT. ANY INFRINGEMENT WILL LEAD TO LEGAL PROCEEDINGS.

TERJE TREDAL, SØKN.TEGN.

NY ENEBOLIG OG GARASJE

GBNR. 196/60, LINDÅS

SITUASJONSPLAN

REVISION/DATE: C/20.01.20

PROJECT NO.: 2019232

DRAWING NO.: 01719232A10

arkoconsult
ARKOCONSULT AS, Postboks 103, 5291 Valest.f.
Tel.: 56390003 – Fax.: 56191130 – Mob.: 93241511
Mail: post@arkoconsult.no – Org.nr.: 918269665 MVA

SCALE: 1:500	FORMAT: A3
DRAWN: LAH	DATE: 11.12.19
CHECKED: AHH	DATE: 19.12.19