



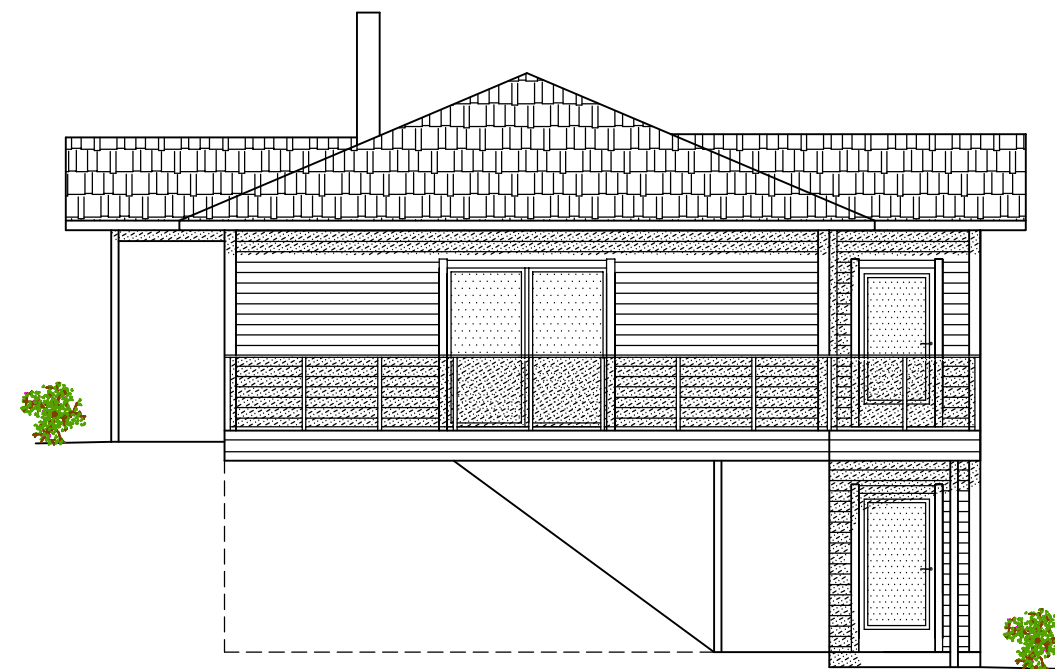

FASADE NORD ØST




FASADE SØR ØST

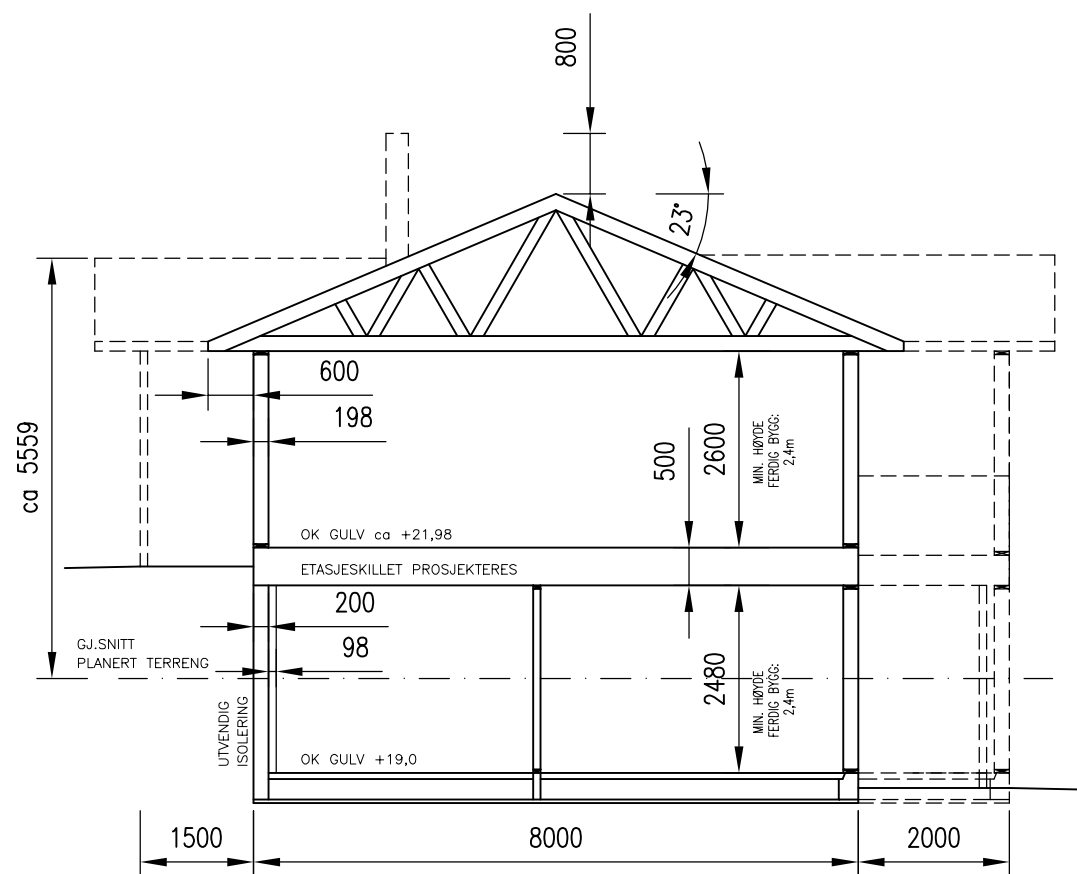

TYPISK SNITT

NB!  
 DERSOM ANNET IKKE ER BESKREVET, KAN TEGNINGEN KUN BRUKES SOM SØKNADSTEGNING I BYGGESAK. ARBEIDSTEGNINGER MÅ PROSJEKTERES OG LEVERES SEPARAT.

DATE/SIGN	OBS! * TEGNINGEN KAN PRINTES I FEIL SKALA * IKKE TA MÅL DIREKTE PÅ TEGNING * BRUK BARE OPPGITTE MÅL	I HENHOLD TIL LOWERK ER DENNE TEGNINGEN ARKOCONSULT AS SIN EIENDOM. DENNE TEGNINGEN KAN IKKE BLI BRUKT, OFFENTLIGGJORT ELLER GIS VIDERE TIL TREDJEPART UTEN VÅRT SKRITLIGE SAMTYKKE. OVERTREDELSE AV DETTE KAN SØKSMÅL.	
	TERJE TREDAL, SØKN.TEGN. NY ENEBOLIG OG GARASJE	REVISION/DATE: PROJECT NO.: 2019232	
REV. DESCRIPTION	GBNR. 196/60, LINDÅS FASADER OG SNITT	DRAWING NO.: 01719232A03	
	 ARKOCONSULT AS, Postboks 103, 5291 Valest.f. Tel.: 56390003 – Fax.: 56191130 – Mob.: 93241511 Mail: post@arkoconsult.no – Org.nr.: 918269665 MVA	SCALE: 1:100	FORMAT: A3
		DRAWN: LAH	DATE: 11.12.19
	CHECKED: AHH	DATE: 19.12.19	