

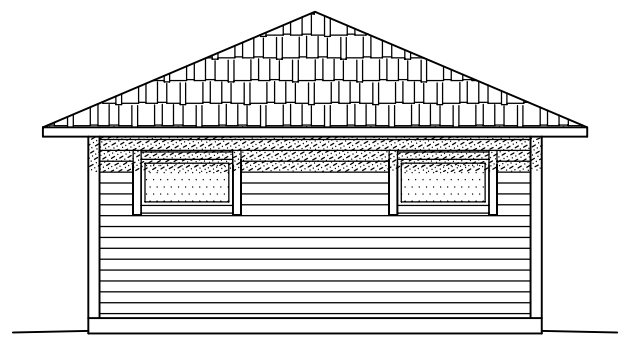



FASADE SØR ØST
PLAN GARASJE

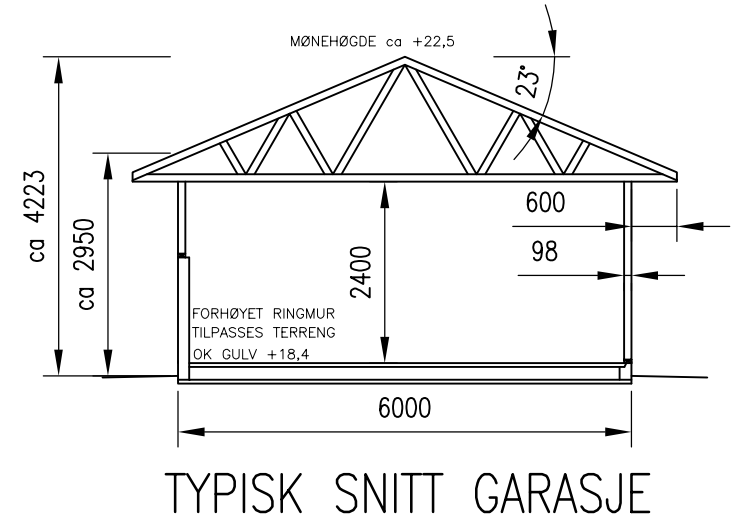


FASADE NORD ØST

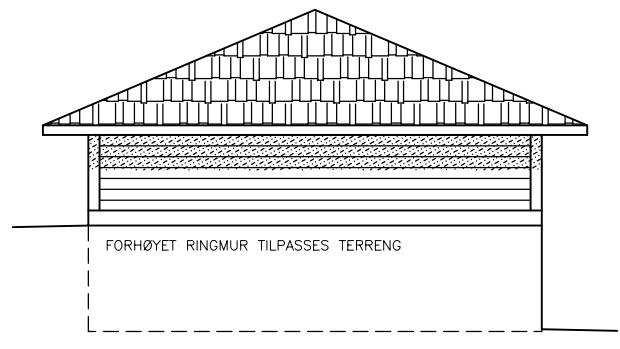

FASADE SØR VEST

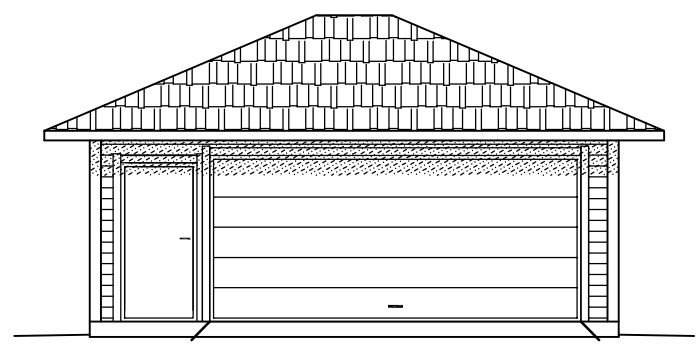


FASADE SØR ØST

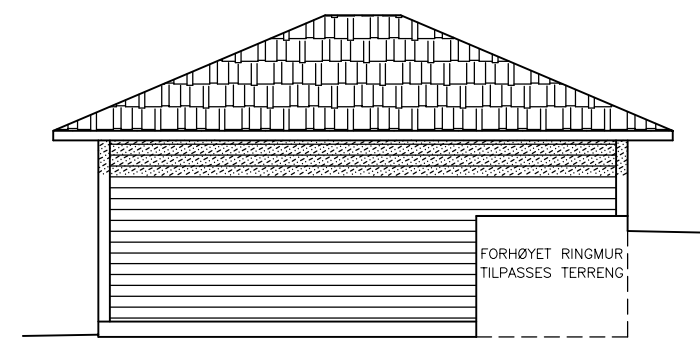

FASADE NORD VEST

NB!
DERSOM ANNET IKKE ER BESKREVET, KAN TEGNINGEN KUN BRUKES SOM SØKNADSTEGNING I BYGGESAK. ARBEIDSTEGNINGER MÅ PROSJEKTERES OG LEVERES SEPARAT.

19.12.19/LAH DATE/SIGN	OBS! * TEGNINGEN KAN PRINTES I FEIL SKALA * IKKE TA MÅL DIREKTE PÅ TEGNING * BRUK BARE OPPGITTE MÅL	I HENHOLD TIL LOWERK ER DENNE TEGNINGEN ARKOCONSULT AS SIN EIENDOM. DENNE TEGNINGEN KAN IKKE BLI BRUKT, OFFENTLIGGJORT ELLER GIS VIDERE TIL TREDJEPART UTEN VÅRT SKRITLIGE SAMTYKKE. OVERTREDELSE AV DETTE KAN SØKSMÅL.
	TERJE TREDAL, SØKN.TEGN. NY ENEBOLIG OG GARASJE	REVISION/DATE: A/19.12.19 PROJECT NO.: 2019232
A JUSTERING GARASJE, FOR BYGGEGRENSE REV. DESCRIPTION	GBNR. 196/60, LINDÅS PLAN, SNITT, FASADER	DRAWING NO.: 01719232A05
	 ARKOCONSULT AS, Postboks 103, 5291 Valest.f. Tel.: 56390003 – Fax.: 56191130 – Mob.: 93241511 Mail: post@arkoconsult.no – Org.nr.: 918269665 MVA	SCALE: 1:100 FORMAT: A3 DRAWN: LAH DATE: 11.12.19 CHECKED: AHH DATE: 19.12.19