

VEDLEGG 1 av 4



**ORIGO**  
 Y= 29 107 000  
 X= 674 012 000


KOORDINATLISTE			
ID	Koordinater (angitt i meter)		NB! I DAK/CAD er X og Y det motsatte av i GIS. Favoritten i ARCHICAD er satt inn på GIS
	X =	Y =	
01	674 034,508	29 120,080	
02	674 043,984	29 126,232	
03	674 041,152	29 130,593	
04	674 039,307	29 129,395	
05	674 034,514	29 136,775	
06	674 024,956	29 130,566	
07	674 030,400	29 122,182	
08	674 032,329	29 123,435	
ORIGO	674 012,000	29 107,000	

TEGNFORKLARING	
	GRESS
	BEPLANTET AREAL
	ASFALTERT GANGVEI / KJØREAREAL
	GRUSET STI
	LEKEAREAL


**KOORDINATER**  
 Prosjektorigo:  
 Y = 29 107 000  
 X = 674 012 000  
 Koordinater for bygg et satt i utside betong/fundament.

RevID	Dato	Beskrivelse	Sign.	Kont.
01	25.11.2019	Arbeidstegning	RRG	OZ



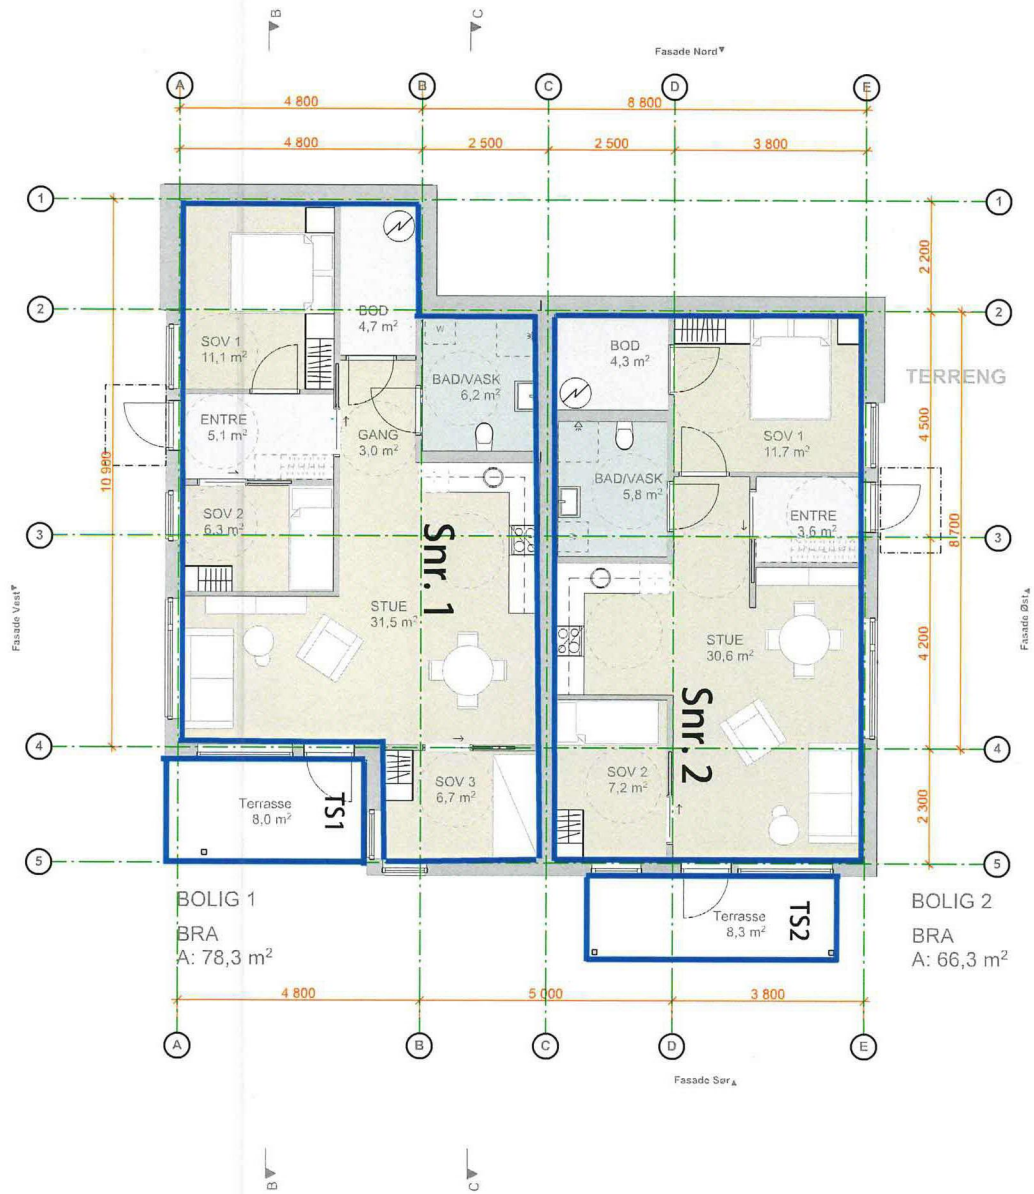

<b>Boliger Fonnebost</b> Fonnebostvegen, 5955 Lindås Filialstøver: Hilland bygg as NBI Tegninger/konseptet er TysseLand Arkitektur AS sin eiendom og tilhørende rettigheter iht til åndsverklaven inntil noe annet er avtalt/kontraktstestet.	Fase: Rammesøknad	Gnr/Bnr: 108/624	Rev.nr: (blank)	Dato revidert: (blank)	Dato opprettet: 07.01.2019	TysseLand arkitektur as Strandgaten 19 5013 Bergen ragnhild@tyark.no tlf. 410 48 428
	Type tegning: Plan 1. Etasje	Prosjektnr.: 1901	Tegningsnr.: A20-01	sign: kontroll: NN NN	Målestokk: 1:100 (A3)	

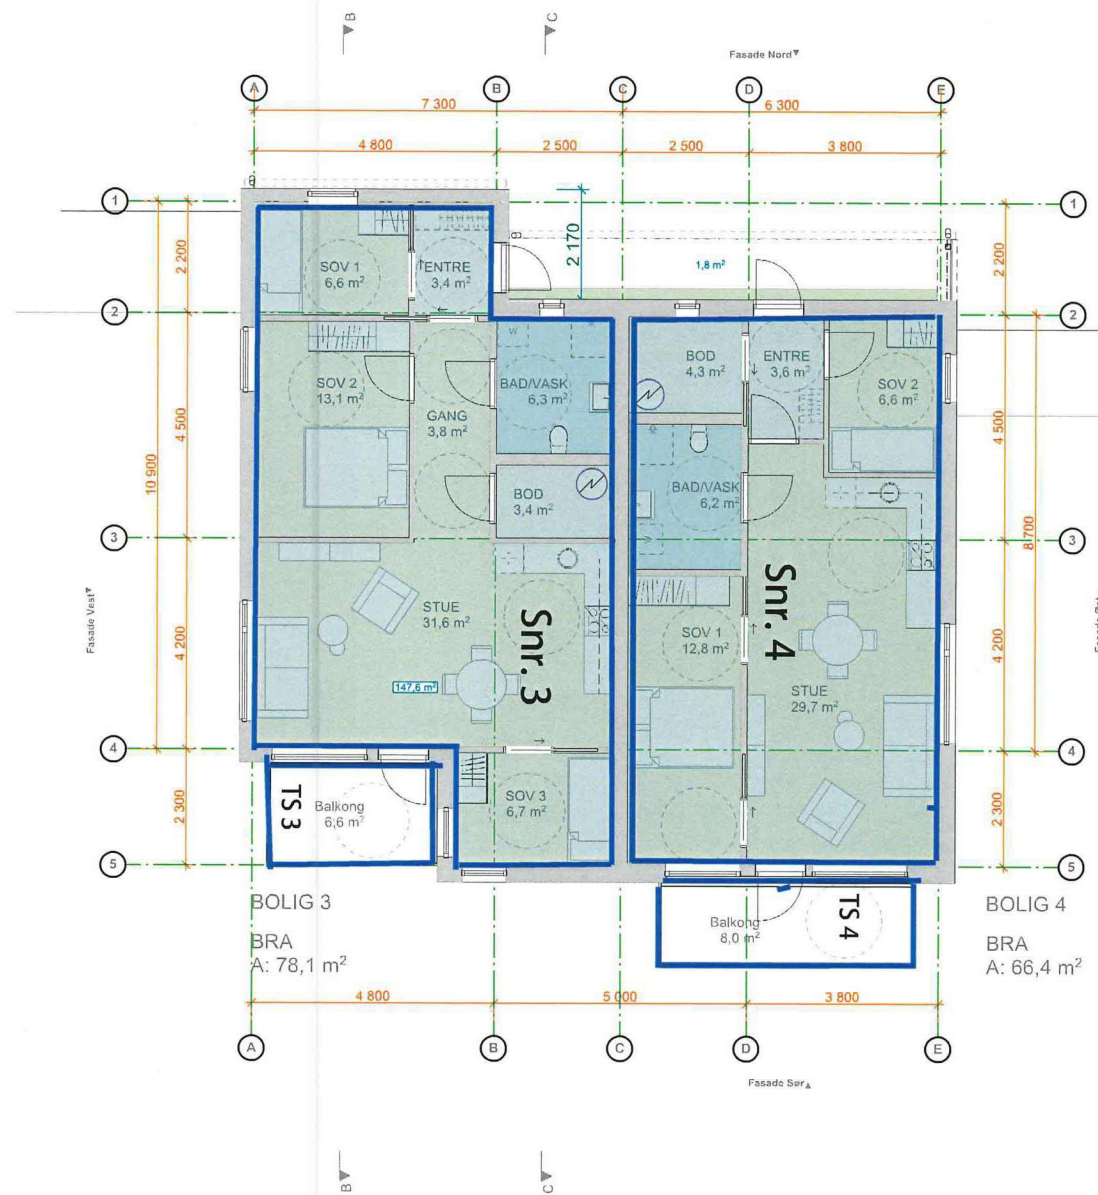

<b>Boliger Fonnebost</b> Fonnebostvegen, 5955 Lindås tilkøshaver: Hilland bygg as NB! Tegninger/konseptet er TysseLand Arkitektur AS sin eiendom og tilhørende rettigheter iht til endesverkløven inntil noe annet er avtalt/kontrollstestet.	Fase: Rammesøknad	Gnr/Bnr: 108/624	Rev.nr: (blank)	Dato revidert: (blank)	Dato opprettet: 07.01.2019	TysseLand arkitektur as Strandgaten 19 5013 Bergen ragnhild@tyark.no tlf. 410 48 428	
	Type tegning: Plan 2. Etasje	Prosjektnr.: 1901	Tegningsnr.: A20-02	sign: kontroll: NN NN	Målestokk: 1:100 (A3)		



**BOLIG 1**  
 BRA  
 A: 78,3 m<sup>2</sup>  
 P-ROM  
 A: 73,0 m<sup>2</sup>  
 S-ROM  
 A: 5,3 m<sup>2</sup>

**BOLIG 2**  
 BRA  
 A: 66,3 m<sup>2</sup>  
 P-ROM  
 A: 61,5 m<sup>2</sup>  
 S-ROM  
 A: 4,9 m<sup>2</sup>

**BOLIG 3**  
 BRA  
 A: 78,1 m<sup>2</sup>  
 P-ROM  
 A: 73,9 m<sup>2</sup>  
 S-ROM  
 A: 4,4 m<sup>2</sup>

**BOLIG 4**  
 BRA  
 A: 66,4 m<sup>2</sup>  
 P-ROM  
 A: 61,5 m<sup>2</sup>  
 S-ROM  
 A: 4,8 m<sup>2</sup>

**Boliger Fonnebost**  
 Fonnebostvegen, 5955 Lindås  
 tilkøshaver: Hiland bygg as

NBI Tegninger/Konsepter er TysseLand Arkitektur AS sin eiendom og tilhørende rettigheter inntil til ändsværkloven inntil noe annet er avtalt/kontraktstestet.

Fase:  
**Arbeidstegning**  
 Type tegning:  
**Seksjonering**

Gnr/Bnr:  
**108/624**  
 Prosjektnr.:  
**1901**

Rev.nr:  
**01**  
 Tegningsnr.:  
**A71-105**

Dato revidert:  
**16.12.2019**  
 sign: kontroll:  
**RRG TT**

Dato opprettet:  
**30.08.2019**  
 Målestokk:  
**1:150 (A3)**

TysseLand arkitektur as  
 Strandgaten 19  
 5013 Bergen  
 ragnhild@tyark.no  
 tlf. 410 48 428

