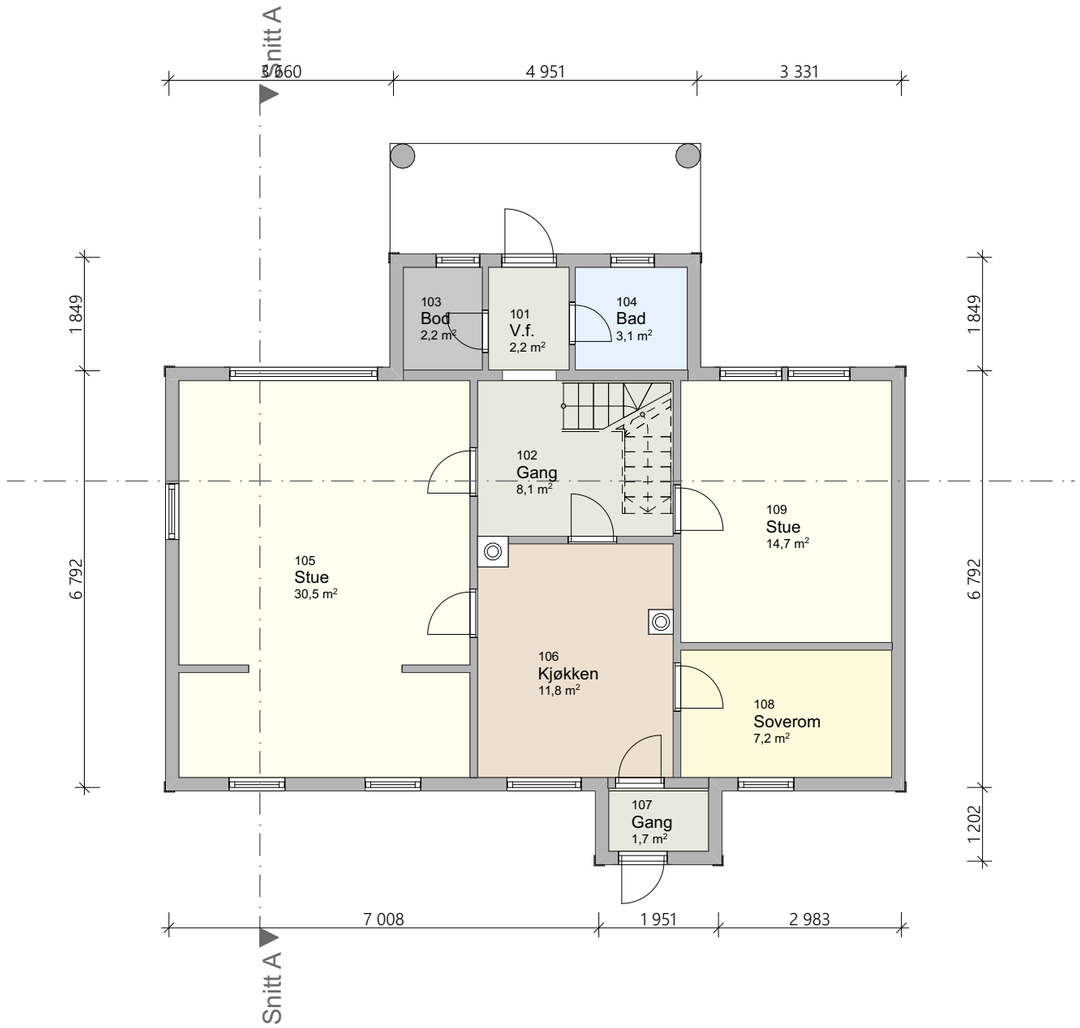

Tegningsnr.	Revisjon nr.
#LayID	**#RevID**

Type tegning
#Layout Name

Rev	Nr	Beskrivelse	Dato	Sign	Kontr

Lokalisering:

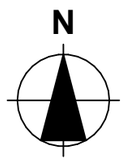

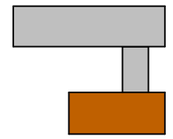

Prosjekteringsgruppen

ARK :	BYGGRAAD AS	Fleslandsvegen 235 A 5258 BLOMSTERDALEN Tlf.: 5599 0095 ivar.solheim@byggraad.no
RIB :	Rådg. ing. Bygg	RIBveien18 0000 RIBbyen Tlf: 000 00 000 rib@ribfirma.no
RIE :	Rådg. ing. Elektro	RIEveien18 0000 RIEbyen Tlf: 000 00 000 rie@riefirma.no
RIV :	Rådg. ing. VVS	RIVveien18 0000 RIVbyen Tlf: 000 00 000 riv@rivfirma.no

Fase
Byggemelding

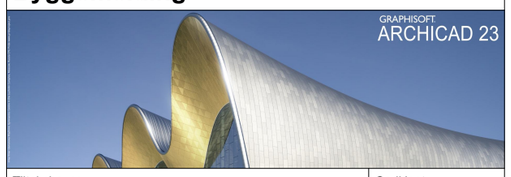

Tiltakshaver
Ahmet Øzsoy

Prosjekt
Ahmet Øzsoy
Skornesvegen 91
5955 LINDÅS

Godkjent
#Approved by

Kontroll prosjekt.

Filnavn
Ahmet Øzsoy riv..pln

Dato
19.03.2020

Målestokk
1:100

Kontroll utførende

Gnr./Bnr./Festenr.:
110/3

Sign. | Kontroll

Prosjektnr.:
1676

Tegningsnr.:
1676-1

Prosjektnr. for prosjekterende/lev.

Type tegning:
Plan 1. etg. eksisterende hus