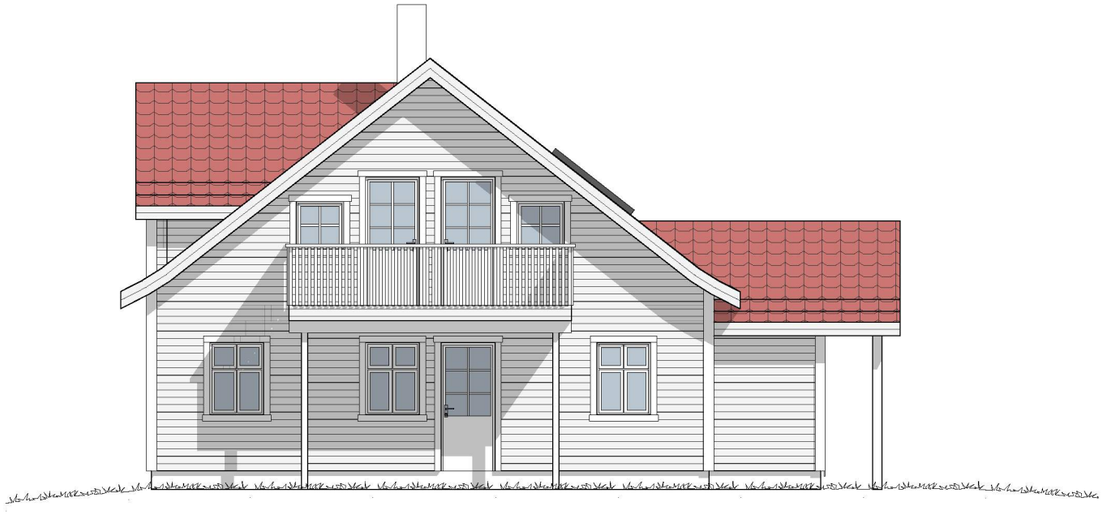

FASADE MOT SØR/ØST

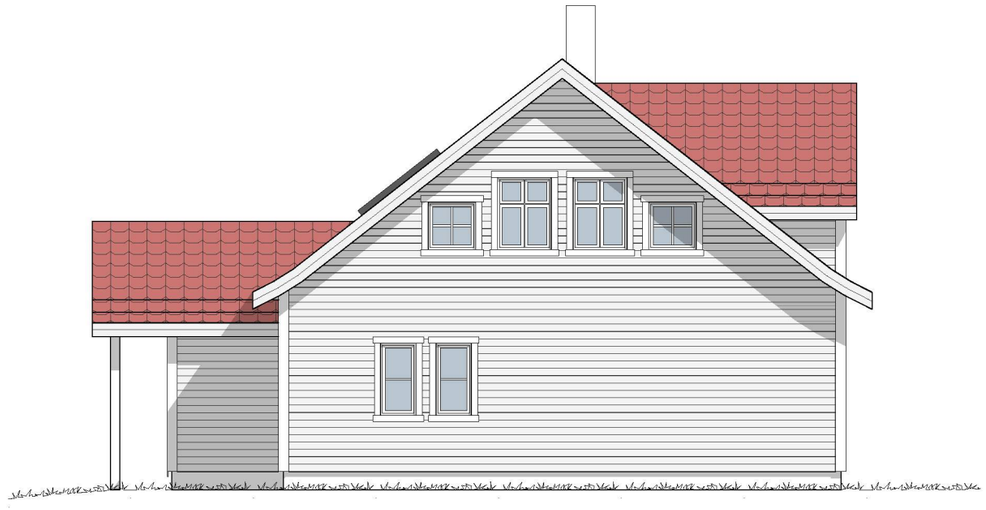

FASADE MOT NORD/VEST

BIM med ArchiCAD 23 NOR Filplassering: C:\Archicad prosjekter\2020 fra 1.mars\Ahmet Øzsoy rev. A.pln

Tegningsnr.
#LayID

Revisjon nr.
#RevID

Type tegning
#Layout Name

Rev	Nr	Beskrivelse	Dato	Sign	Kontr

Lokalisering:

N

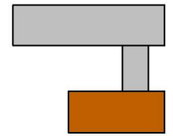

Prosjekteringsgruppen

ARK : BYGGRAAD AS
Fleslandsvegen 235 A
5258 BLOMSTERDALEN
Tlf.: 5599 0095
ivar.solheim@byggraad.no

RIB : Rådg. ing. Bygg
RIBveien18
0000 RIBbyen
Tlf: 000 00 000
rib@ribfirma.no

RIE : Rådg. ing. Elektro
RIEveien18
0000 RIEbyen
Tlf: 000 00 000
rie@riefirma.no

RIV : Rådg. ing. VVS
RIVveien18
0000 RIVbyen
Tlf: 000 00 000
riv@rivfirma.no

Fase
Byggemelding

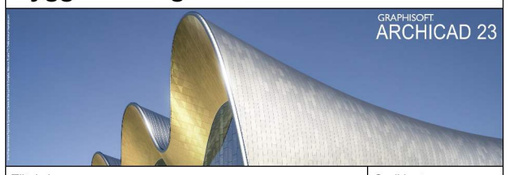

Tiltakshaver
Ahmet Øzsoy

Prosjekt
Ahmet Øzsoy
Skornesvegen 91
5955 LINDÅS

Godkjent
#Approved by

Kontroll prosjekt.

Filnavn
Ahmet Øzsoy rev. A.pln

Dato
17.01.2020

Målestokk
1:100

Kontroll utførende

Sign. | Kontroll

Gnr./Bnr./Festenr.:
110/3

Prosjektnr.:
1676

Tegningsnr.:
1676-10

Prosjektnr. for prosjekterende/lev.

Type tegning:
Fasader 2 nytt hus