


Tegningsnr. #LayID
Revisjon nr. #RevID

Type tegning #Layout Name


Rev	Nr	Beskrivelse	Dato	Sign	Kontr

Lokalisering:

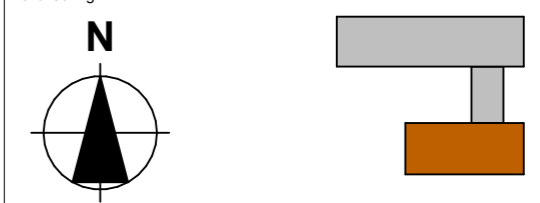

- Prosjekteringsgruppen
- **ARK : BYGGRAAD AS**
Fleslandsvegen 235 A
5258 BLOMSTERDALEN
Tlf.: 5599 0095
ivar.solheim@byggraad.no
 - **RIB : Rådg. ing. Bygg**
RIBveien18
0000 RIBbyen
Tlf: 000 00 000
rib@ribfirma.no
 - **RIE : Rådg. ing. Elektro**
RIEveien18
0000 RIEbyen
Tlf: 000 00 000
rie@riefirma.no
 - **RIV : Rådg. ing. VVS**
RIVveien18
0000 RIVbyen
Tlf: 000 00 000
riv@rivfirma.no

Fase
Byggemelding

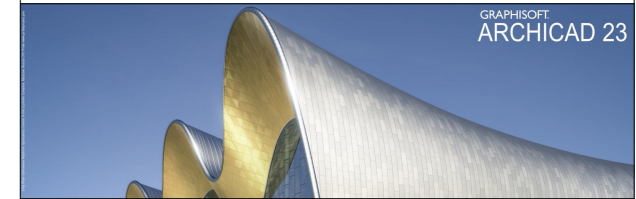

Tiltakshaver Ahmet Özsoy		Godkjent #Approved by
Prosjekt Ahmet Özsoy Skornesvegen 91 5955 LINDÅS		Kontroll prosjekt.
Gnr./Bnr./Festenr.: 110/3		Sign. Kontroll
Prosjektnr.: 1676	Tegningsnr.: 1676-6	Prosjektnr. for prosjekterende/lev.
Type tegning: Plan 1. etg. nytt hus		
Filnavn Ahmet Özsoy rev. A.pln		
Dato 17.01.2020		
Målestokk 1:100		
Kontroll utførende		