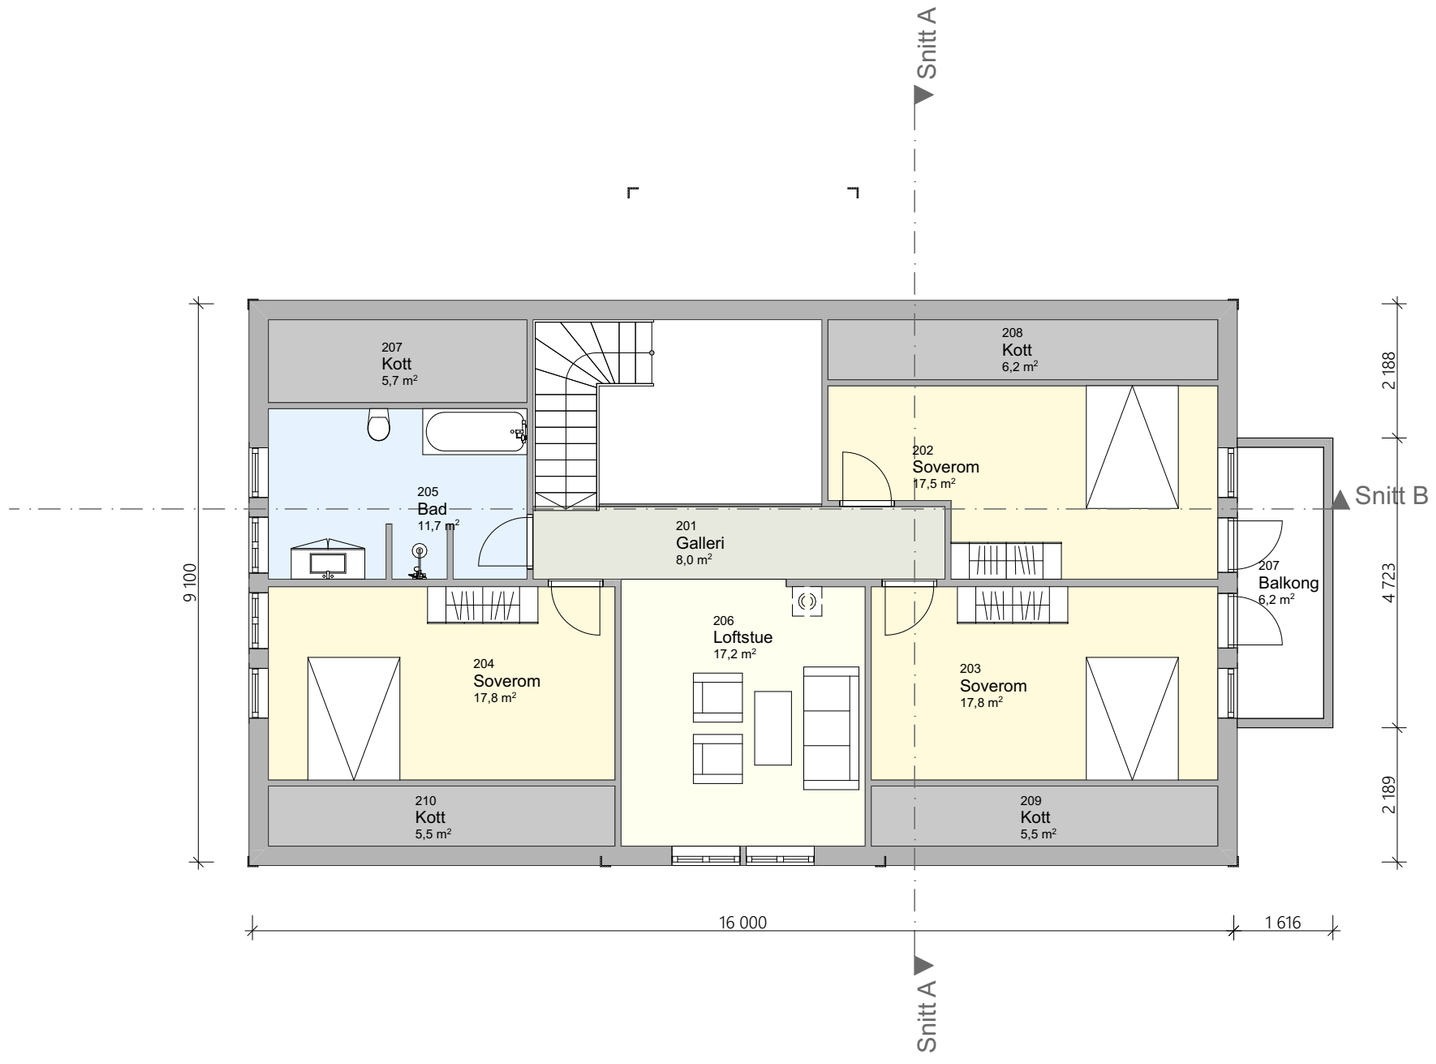

BIM med ArchiCAD 23 NOR Filplassering: C:\Archicad prosjekter\2020 fra 1.mars\Ahmet Øzsoy rev. A.pln

Tegningsnr.
#LayID

Revisjon nr.
#RevID

Type tegning
#Layout Name

Rev	Nr	Beskrivelse	Dato	Sign	Kontr

Lokalisering:

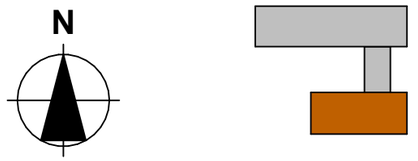

Prosjekteringsgruppen

ARK :	BYGGRAAD AS	Fleslandsvegen 235 A 5258 BLOMSTERDALEN Tlf.: 5599 0095 ivar.solheim@byggraad.no
RIB :	Rådg. ing. Bygg	RIBveien18 0000 RIBbyen Tlf: 000 00 000 rib@ribfirma.no
RIE :	Rådg. ing. Elektro	RIEveien18 0000 RIEbyen Tlf: 000 00 000 rie@riefirma.no
RIV :	Rådg. ing. VVS	RIVveien18 0000 RIVbyen Tlf: 000 00 000 riv@rivfirma.no

Fase
Byggemelding

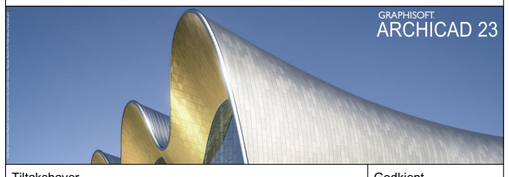

Tiltakshaver
Ahmet Øzsoy

Prosjekt
Ahmet Øzsoy
Skornesvegen 91
5955 LINDÅS

Godkjent
#Approved by

Kontroll prosjekt.

Filnavn
Ahmet Øzsoy rev. A.pln

Dato
17.01.2020

Målestokk
1:100

Kontroll utførende

Gnr./Bnr./Festenr.:
110/3

Sign. | Kontroll

Prosjektnr.:
1676

Tegningsnr.:
1676-7

Prosjektnr. for prosjekterende/lev.

Type tegning:
Plan 2. etg. nytt hus