


Date 10.02.20.

Snitt mot nord.

Ålver kommune.
Gr.nr 57, Br.nr 6.

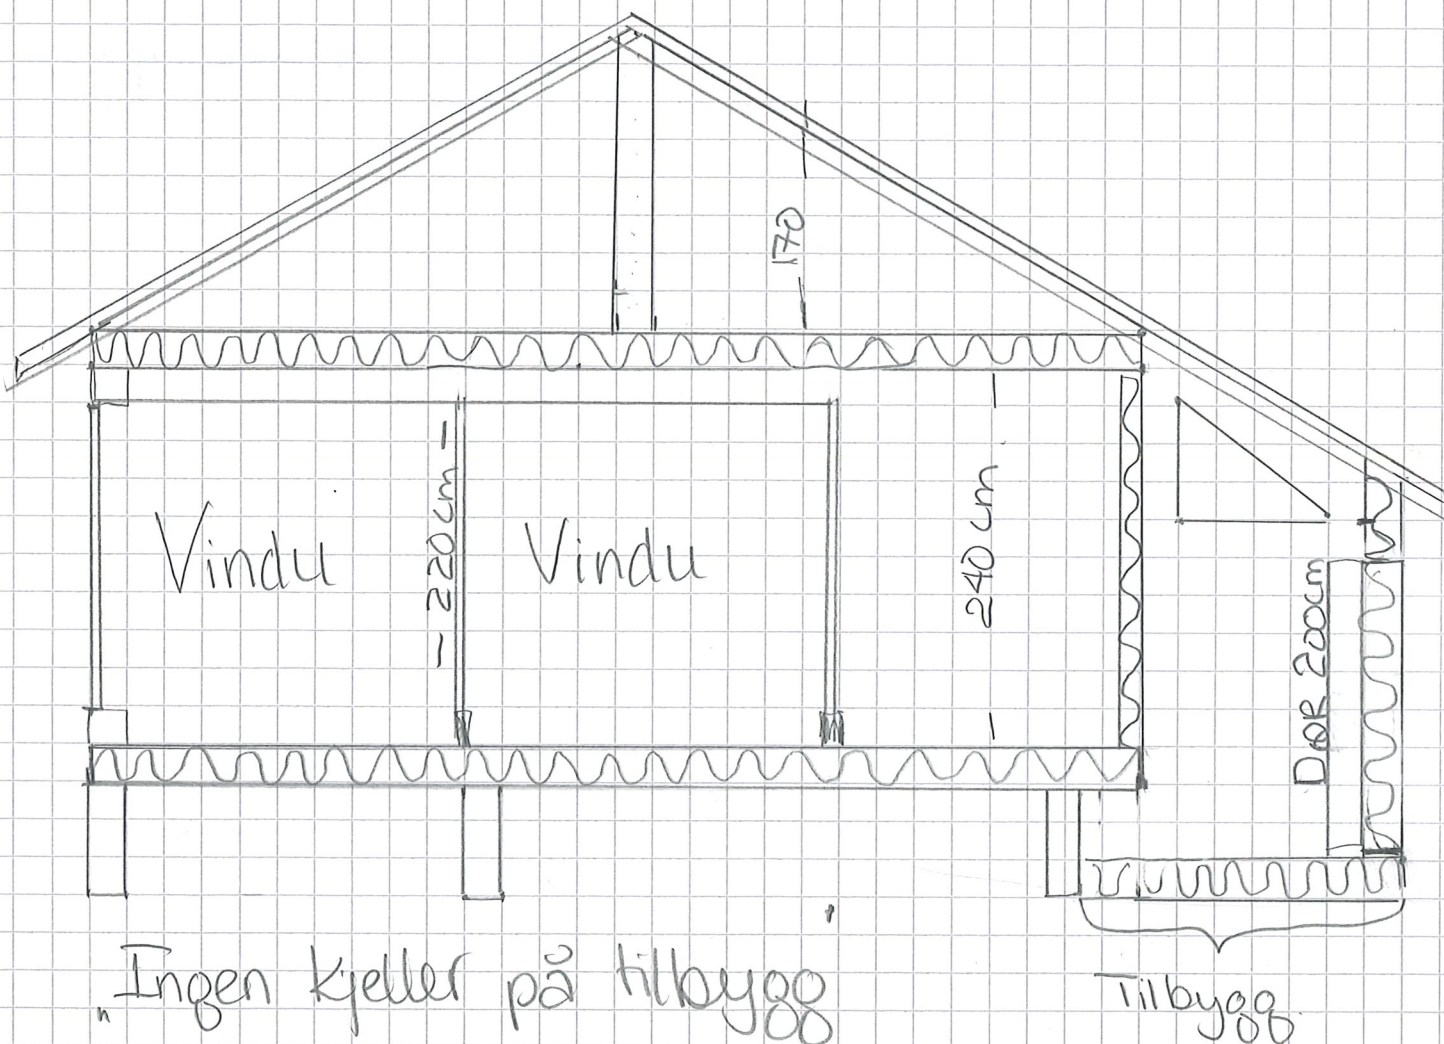

Tilbygg delvis
oppført i mur.
Grunnen fylles
med stein - isoleres
og festes opp 1 etg
+ videreføring tak
på ordinert hus ⑧