
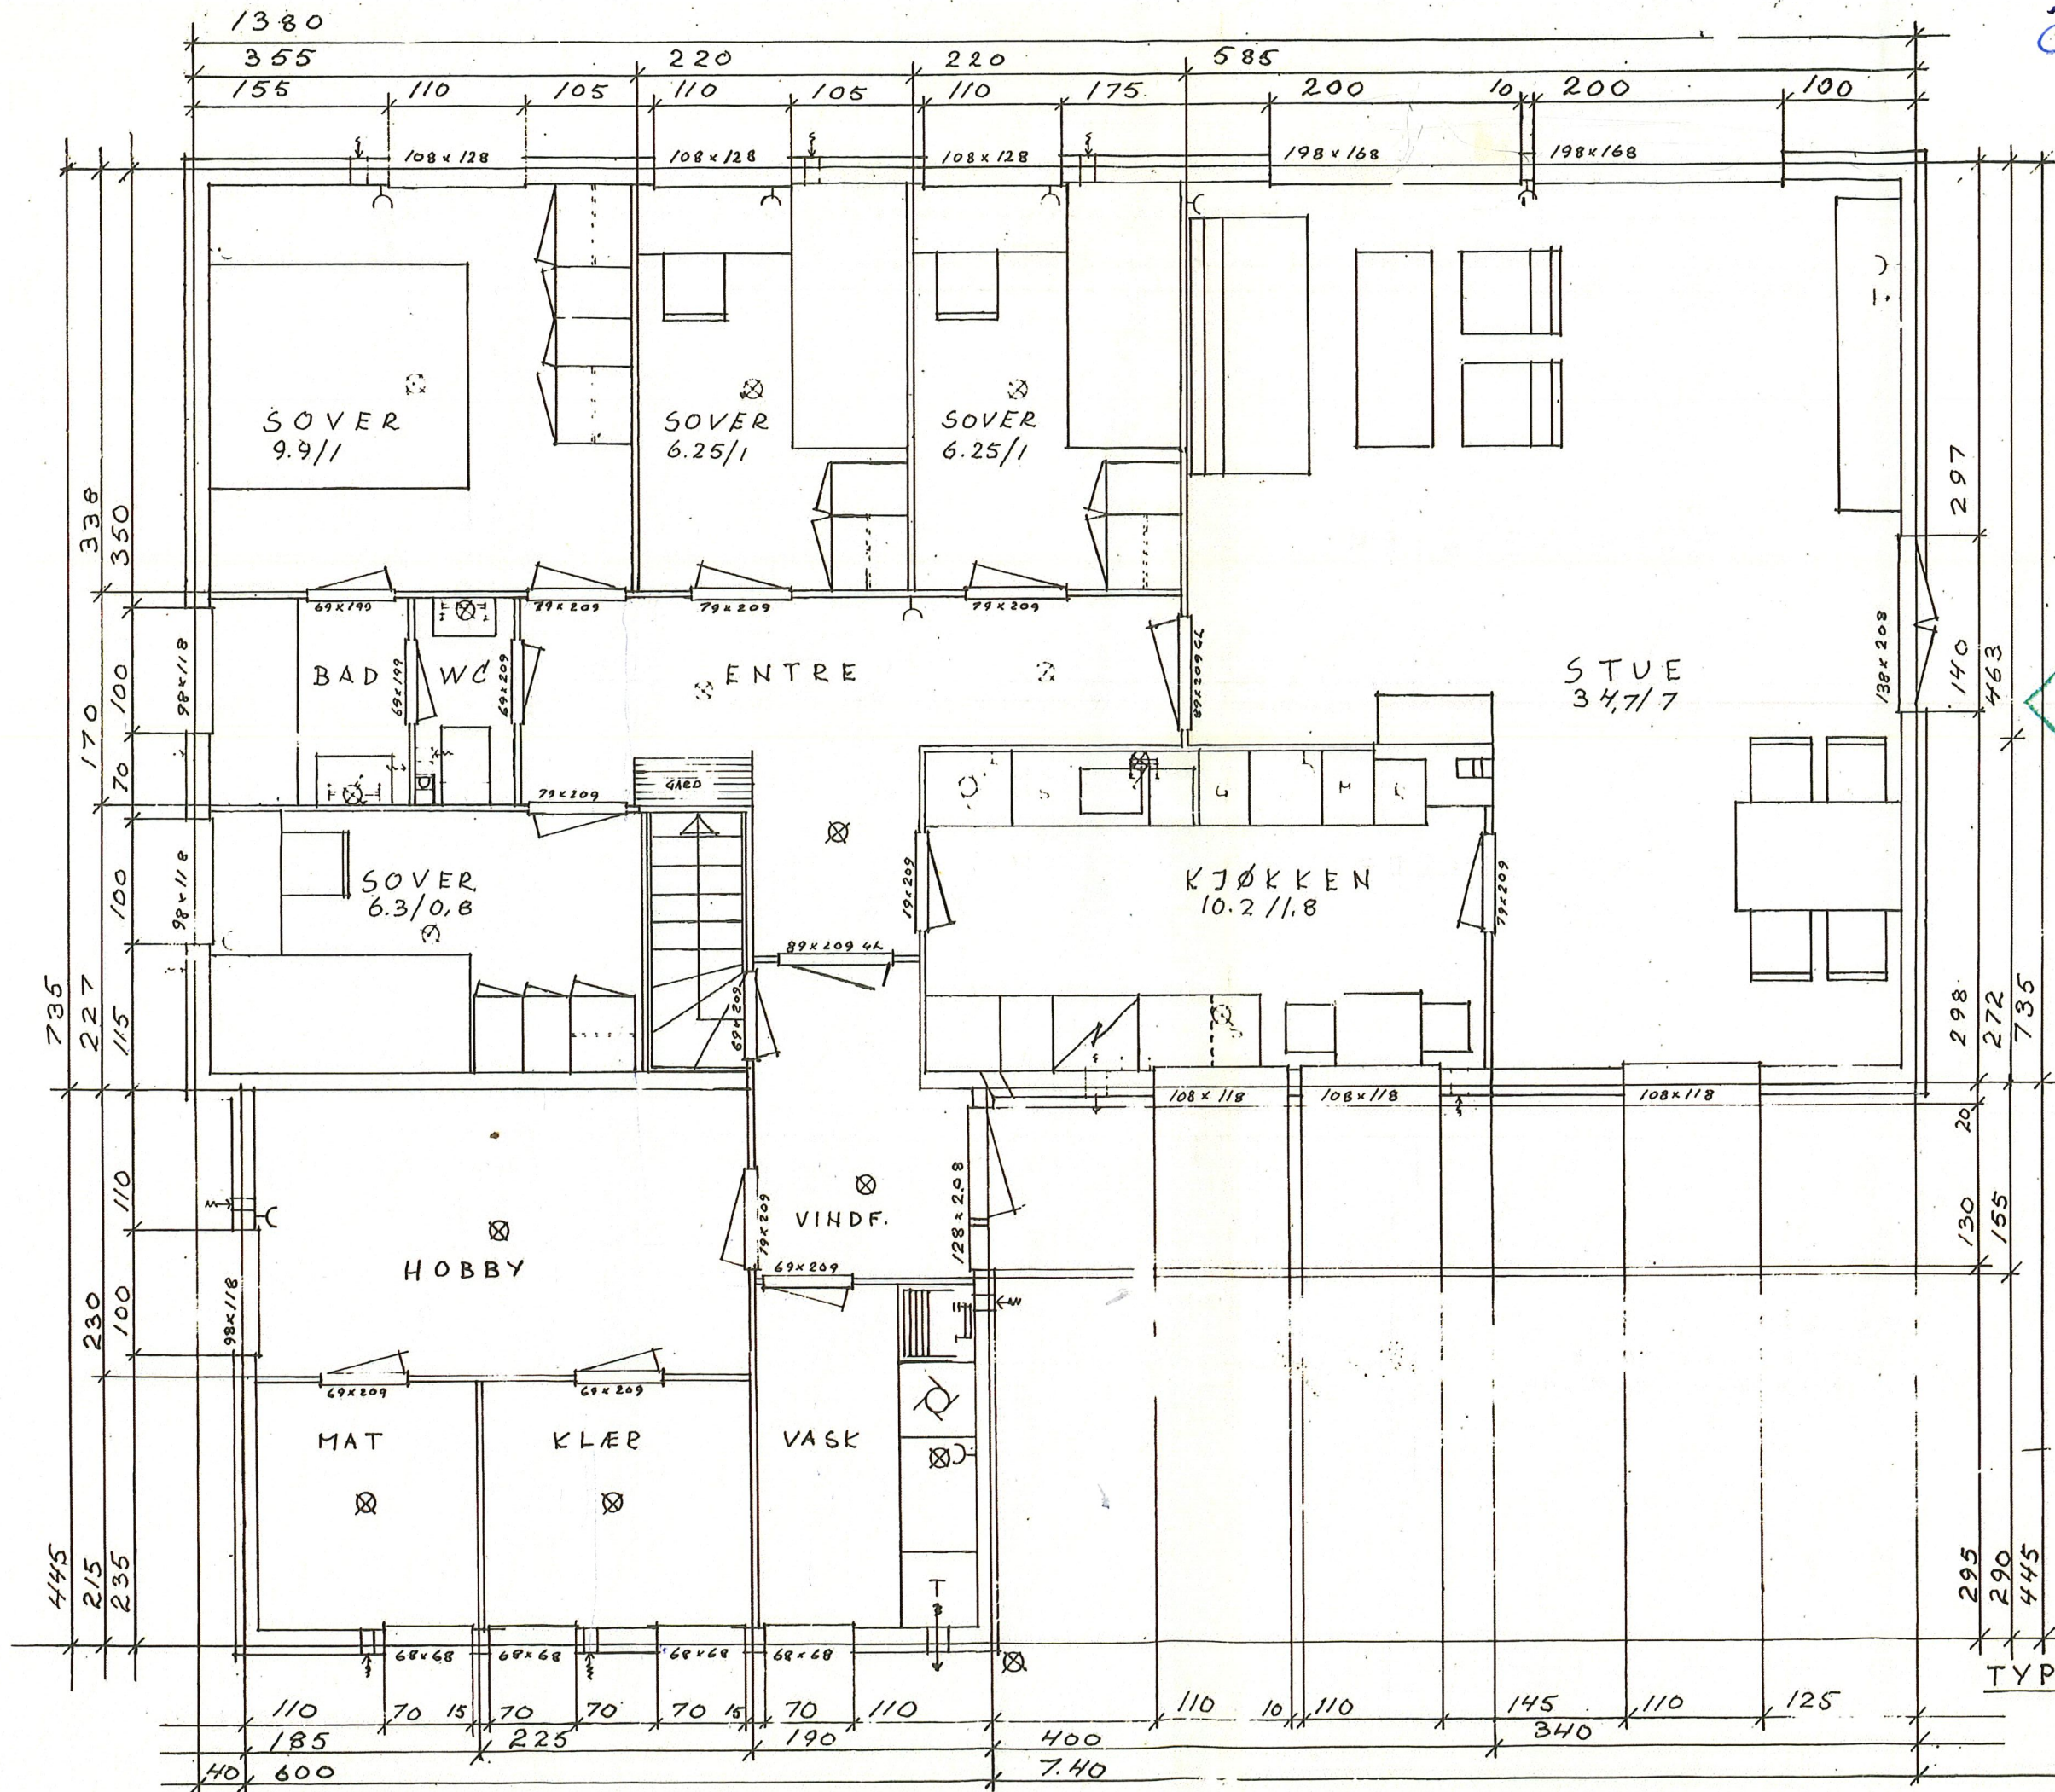


Ålver kommune.
 Opprinnelig tegning
 Gr.nr 57, Br.nr. 6.

LINDAS KOMMUNE
 KOMMUNE-
 INGENIØRKONTORET
 00737 | 10.6.71
 Arkiv nr. 57-

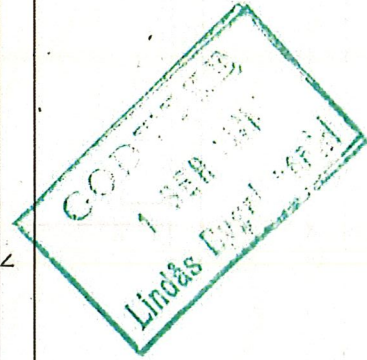

TYPE NR 318 + BOD II
 M/ LOFT