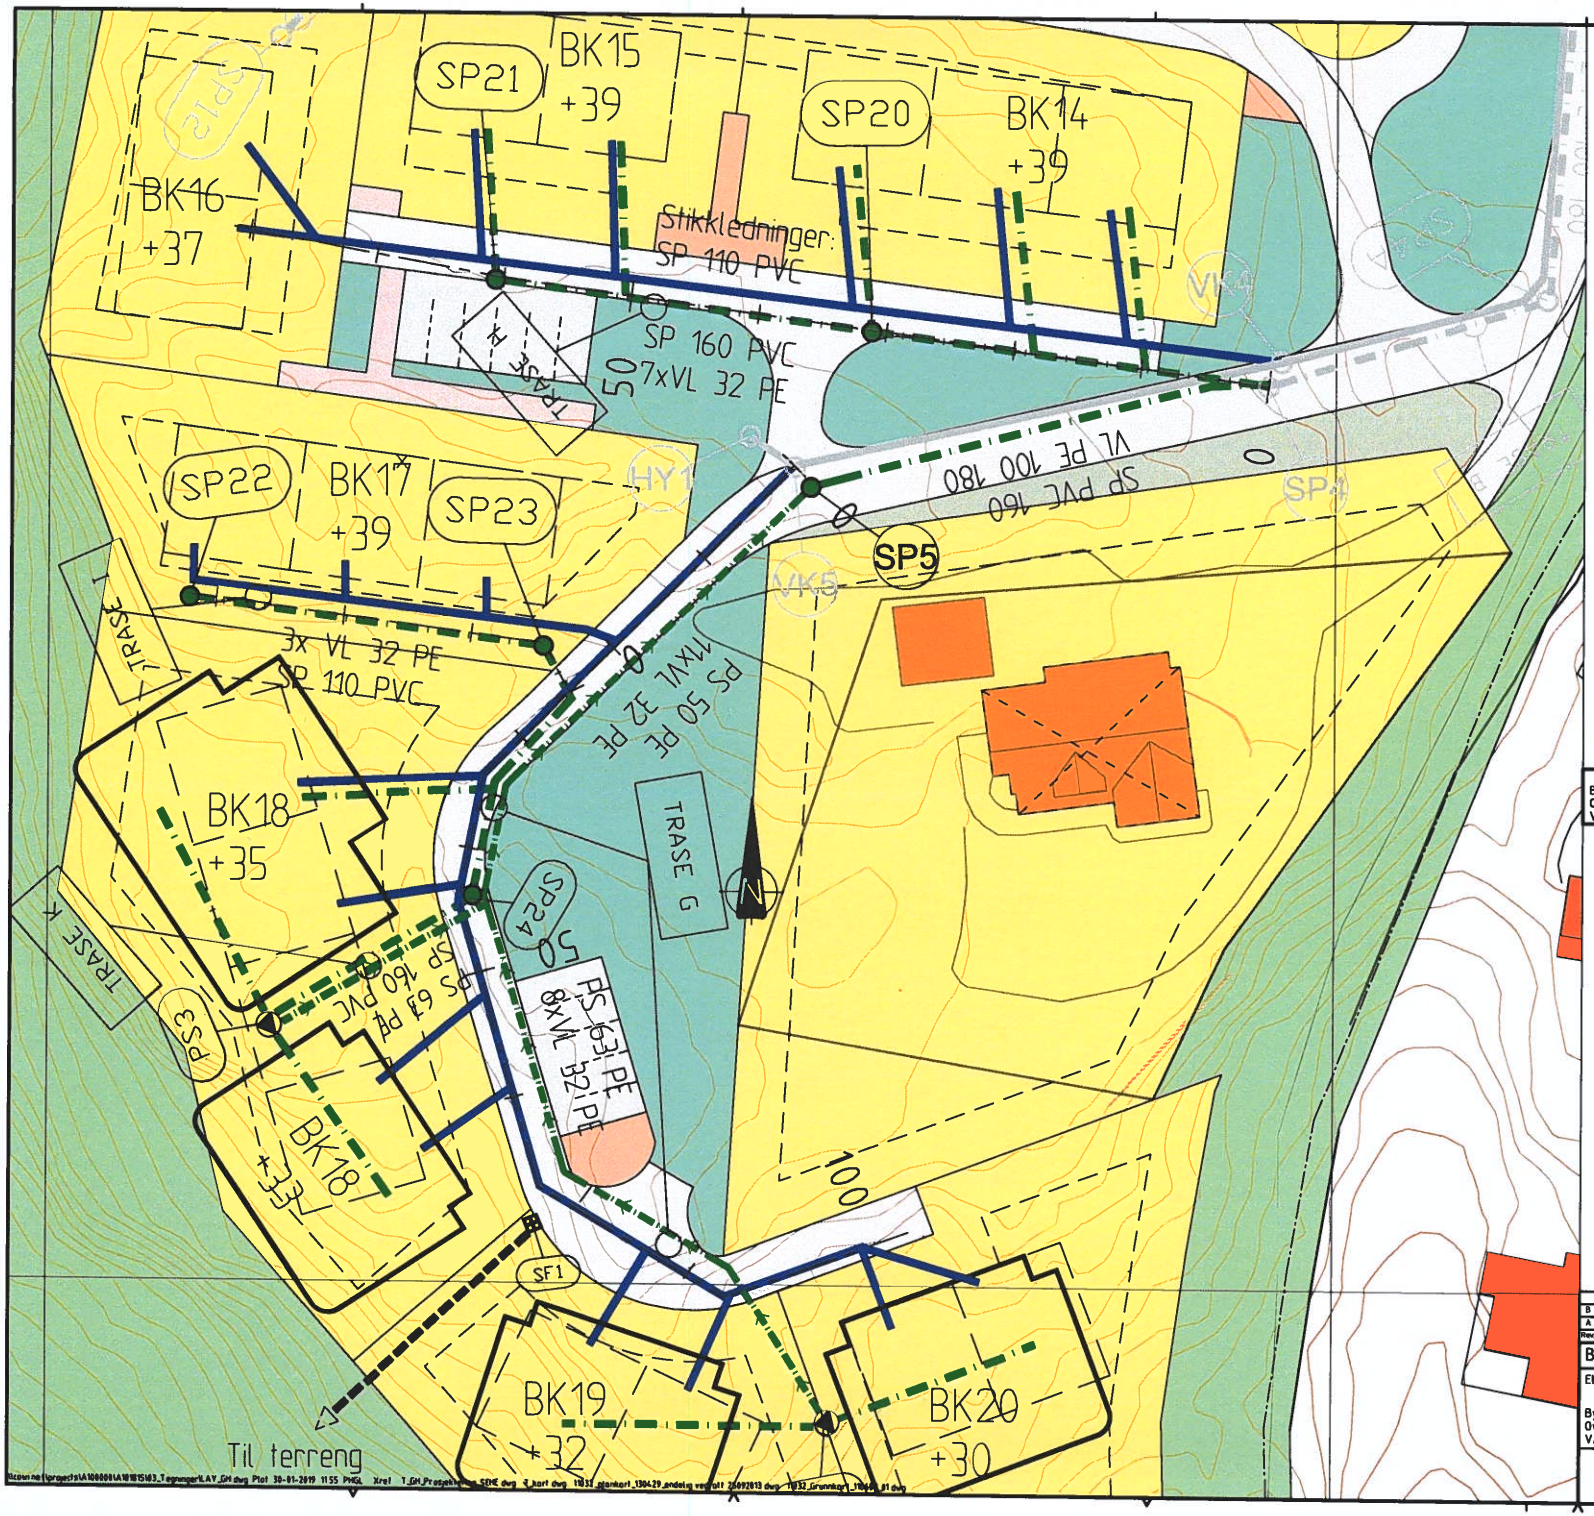

Byggetrinn 3 og 4
Oversiktstegning
VA-anlegg

Tegning nr. H130 Rev. B

Status: Arbeidstegning

TEGNFORKLARING:

	LAGD I BYGGETRINN 2	PROSJEKTERT
VANNLEDNING		
SPILLVANNSLEDNING		
PUMPELEDNING SPILLVANN		
VANNKUM		
SPILLVANNSKUM		
SPILLVANNSPUMPESTASJON		
BRANNHYDRANT/BRANNKUM		
SANDFANGSKUM		

Rev.	Dato	Revideringen gjelder	Nr.	Beskr.	Kontr.k.	Oppdr.a.
B	30.01.19	Trase G og ny Trase K				
A	13.06.18	Lagt til SP24, dim SP-ledning Ø160			PHGL	PHGL

Boligbygg Vest AS

Elvaåsen boligfelt

Byggetrinn 3 og 4
Oversiktstegning
VA-anlegg

Tegnet av: PHGL
Sidemannskontr.: THPH
Fag: VA
Dato: 16.05.2018
Saksbehandler: PHGL
Oppdragsansvarlig: PHGL
Målestokk: A1 1:200

COWI

Oppdragsnr. A101815
Status: Arbeidstegning
Tegning nr. H130 Rev. B

AREAL:BYA PR. TOMT.

BK18=40%BYA

BK18_1-hus 39
Tomteareal: 467,8m²
BYA: 112,7
Utnyttelse= 24,1%

BK18_2-hus 40
Tomteareal: 297,1m²
BYA: 117,1
Utnyttelse= 39,4%

BK18_3-hus 41
Tomteareal: 304,3m²
BYA: 119,0
Utnyttelse= 39,1%

BK18_4-hus 42
Tomteareal: 272,1m²
BYA: 112,2
Utnyttelse= 41,5%

BK20=30%BYA

BK19_1-hus 43
Tomteareal: 332,1m²
BYA: 85,7
Utnyttelse= 25,8%

BK19_2 hus-44
Tomteareal: 554,8m²
BYA: 92,25
Utnyttelse= 16,6%

BK19=30%BYA

BK20_1 hus 45
Tomteareal: 467,1m²
BYA: 116,45
Utnyttelse=24,9%

BK20_2 hus 46
Tomteareal: 571,4m²
BYA: 119,25
Utnyttelse= 20,9%

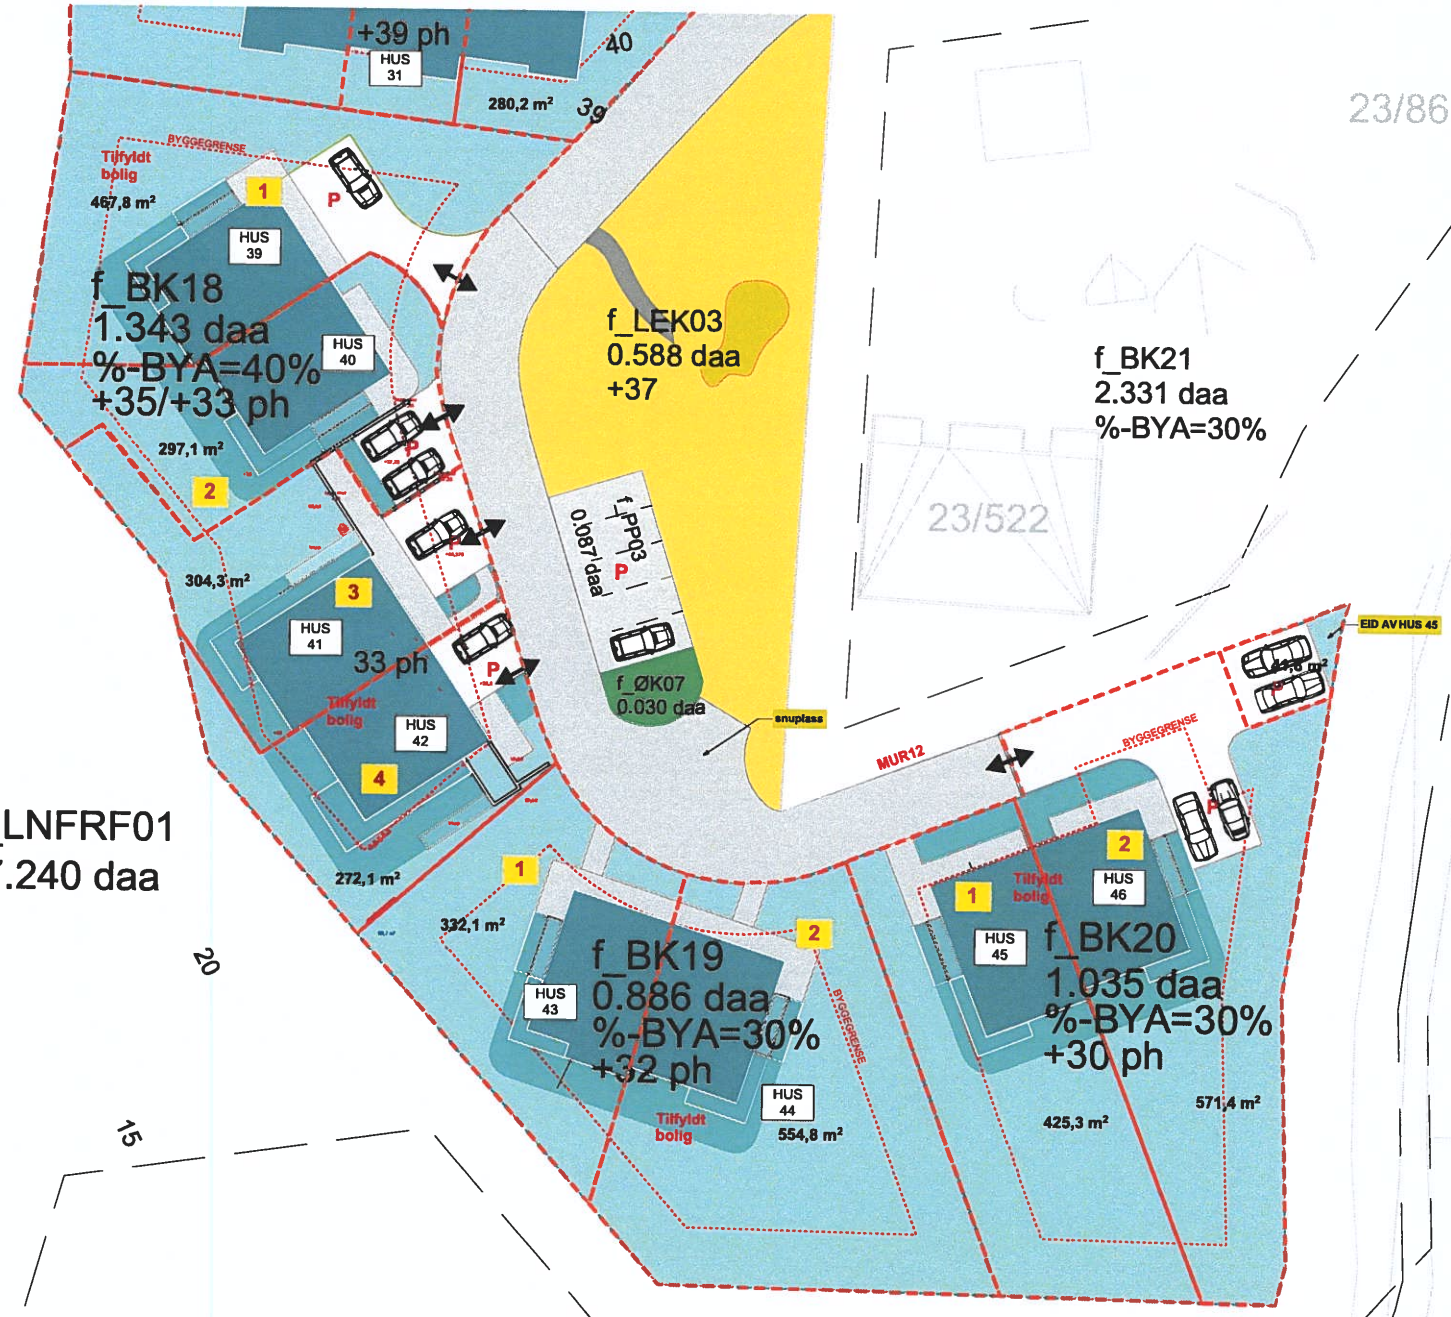

Elvaåsen Elvaåsen, Meland Kommune tiltakshaver: Boligbygg Vest AS NB! Tegninger/konseptet er Tysseland Arkitektur AS sin eiendom og tilhørende rettigheter ihht til åndsverkloven inntil noe annet er avtalt/kontraktsfestet.	Fase: BYGGEMELDING	Gnr/Bnr: 23/567	Rev.nr: 00	Dato revidert: 02.12.2019	Dato opprettet: 25.09.2019	Tysseland Arkitektur AS Strandgaten 19 5013 Bergen olafia@tyark.no tlf. 97 43 94 70
	Type tegning: Fradeling byggetrinn 4	Prosjektnr.: 1518	Tegningsnr.: A10-23	sign: kontroll: OZ TT	Målestokk: 1:350 (A3)	tyark

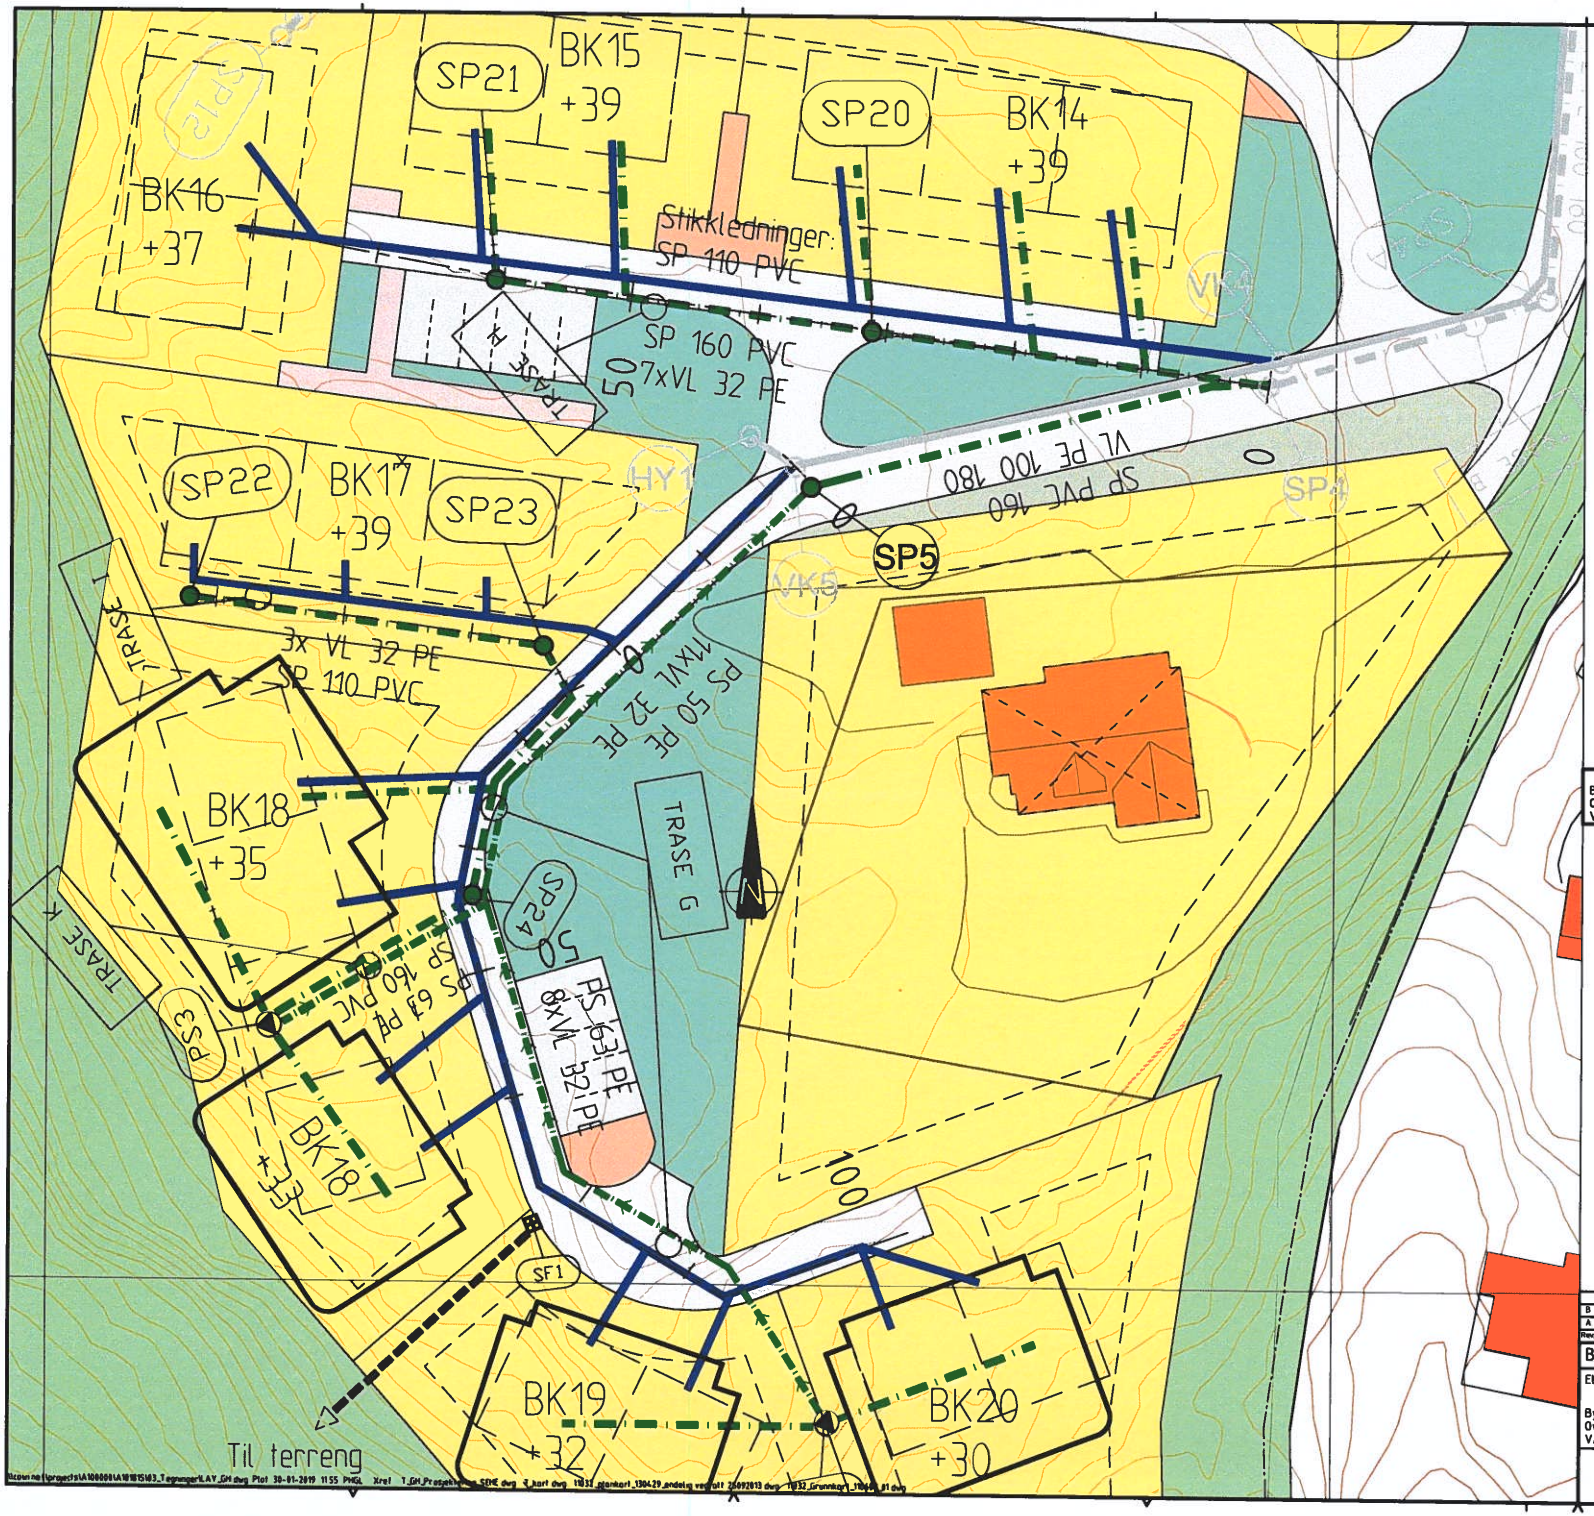

Byggetrinn 3 og 4
Oversiktstegning
VA-anlegg

Tegning nr. H130 Rev. B

Status: Arbeidstegning

TEGNFORKLARING:

	LAGD I BYGGETRINN 2	PROSJEKTERT
VANNLEDNING		
SPILLVANNSLEDNING		
PUMPELEDNING SPILLVANN		
VANNKUM		
SPILLVANNSKUM		
SPILLVANNSPUMPESTASJON		
BRANNHYDRANT/BRANNKUM		
SANDFANGSKUM		

Rev.	Dato	Revideringen gjelder	Nr.	Beskr.	Kontr.k.	Oppdr.a.
B	30.01.19	Trase G og ny Trase K				
A	13.06.18	Lagt til SP24, dim SP-ledning Ø160			PHGL	PHGL

Boligbygg Vest AS

Elvaåsen boligfelt

Byggetrinn 3 og 4
Oversiktstegning
VA-anlegg

Tegnet av: PHGL
Sidemannskontr.: THPH
Fag: VA
Dato: 16.05.2018
Saksbehandler: PHGL
Oppdragsansvarlig: PHGL
Målestokk: A1 1:200

COWI

Oppdragsnr. A101815
Status: Arbeidstegning
Tegning nr. H130 Rev. B

AREAL:BYA PR. TOMT.

BK18=40%BYA

BK18_1-hus 39
Tomteareal: 467,8m²
BYA: 112,7
Utnyttelse= 24,1%

BK18_2-hus 40
Tomteareal: 297,1m²
BYA: 117,1
Utnyttelse= 39,4%

BK18_3-hus 41
Tomteareal: 304,3m²
BYA: 119,0
Utnyttelse= 39,1%

BK18_4-hus 42
Tomteareal: 272,1m²
BYA: 112,2
Utnyttelse= 41,5%

BK20=30%BYA

BK19_1-hus 43
Tomteareal: 332,1m²
BYA: 85,7
Utnyttelse= 25,8%

BK19_2 hus-44
Tomteareal: 554,8m²
BYA: 92,25
Utnyttelse= 16,6%

BK19=30%BYA

BK20_1 hus 45
Tomteareal: 467,1m²
BYA: 116,45
Utnyttelse=24,9%

BK20_2 hus 46
Tomteareal: 571,4m²
BYA: 119,25
Utnyttelse= 20,9%

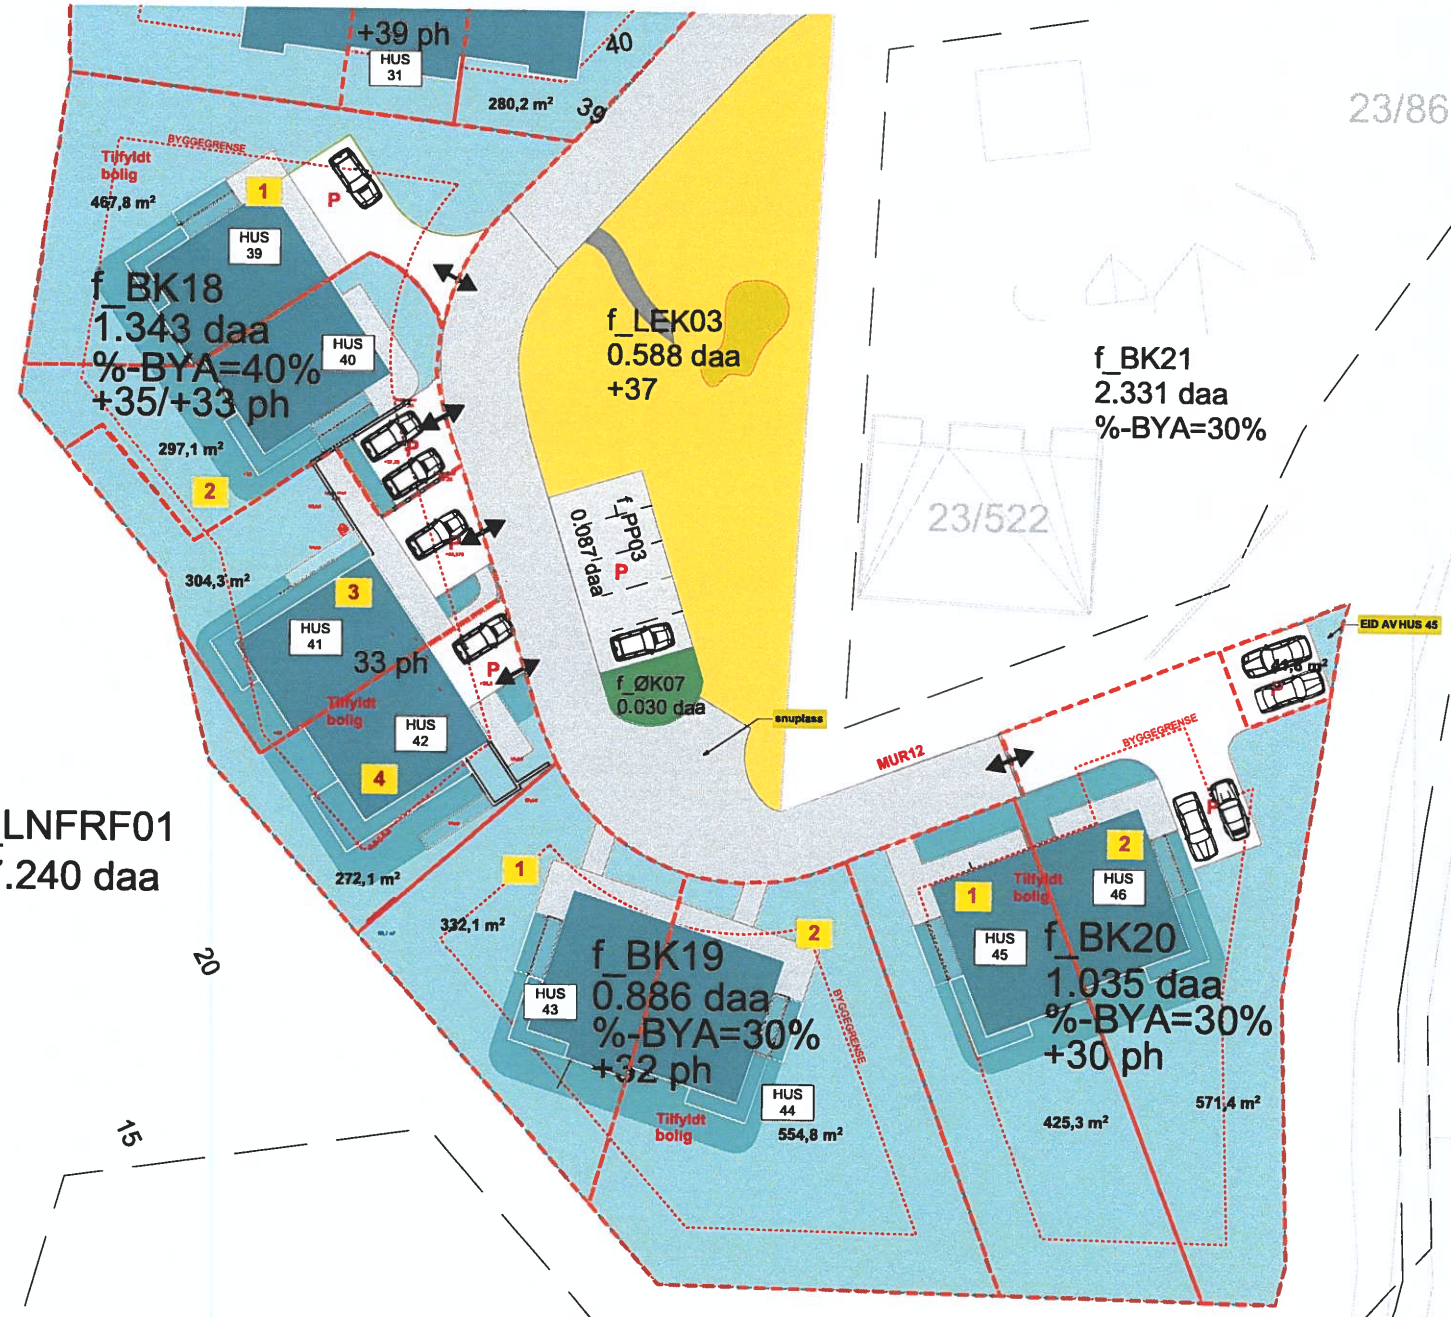

Elvaåsen Elvaåsen, Meland Kommune tiltakshaver: Boligbygg Vest AS NB! Tegninger/konseptet er Tysseland Arkitektur AS sin eiendom og tilhørende rettigheter ihht til åndsverkloven inntil noe annet er avtalt/kontraktsfestet.	Fase: BYGGEMELDING	Gnr/Bnr: 23/567	Rev.nr: 00	Dato revidert: 02.12.2019	Dato opprettet: 25.09.2019	Tysseland Arkitektur AS Strandgaten 19 5013 Bergen olafia@tyark.no tlf. 97 43 94 70
	Type tegning: Fradeling byggetrinn 4	Prosjektnr.: 1518	Tegningsnr.: A10-23	sign: kontroll: OZ TT	Målestokk: 1:350 (A3)	tyark