



N:\5170657\BIM\Arealplan\Kart\LAY - Layout - A1 - XREF - T-REGULERING_KNARVIK-SENTRUM_linj_5170657_T-REGULERING_KNARVIK-SENTRUM_inh_VN2_5170657_5170657
 T_kart_forreguleringplan_T-REGULERING_KNARVIK-SENTRUM_5170657.dwg - Målest: 2018-05-04, 15:28:46 - LAYOUT = A1 - XREF = T-REGULERING_KNARVIK-SENTRUM_linj_5170657_T-REGULERING_KNARVIK-SENTRUM_inh_VN2_5170657_5170657
 T_kart_forreguleringplan_T-REGULERING_KNARVIK-SENTRUM_5170657.dwg - Målest: 2018-05-04, 15:28:46 - LAYOUT = A1 - XREF = T-REGULERING_KNARVIK-SENTRUM_linj_5170657_T-REGULERING_KNARVIK-SENTRUM_inh_VN2_5170657_5170657



VERTIKALNIVÅ 1 - under grunnen M = 1:1000

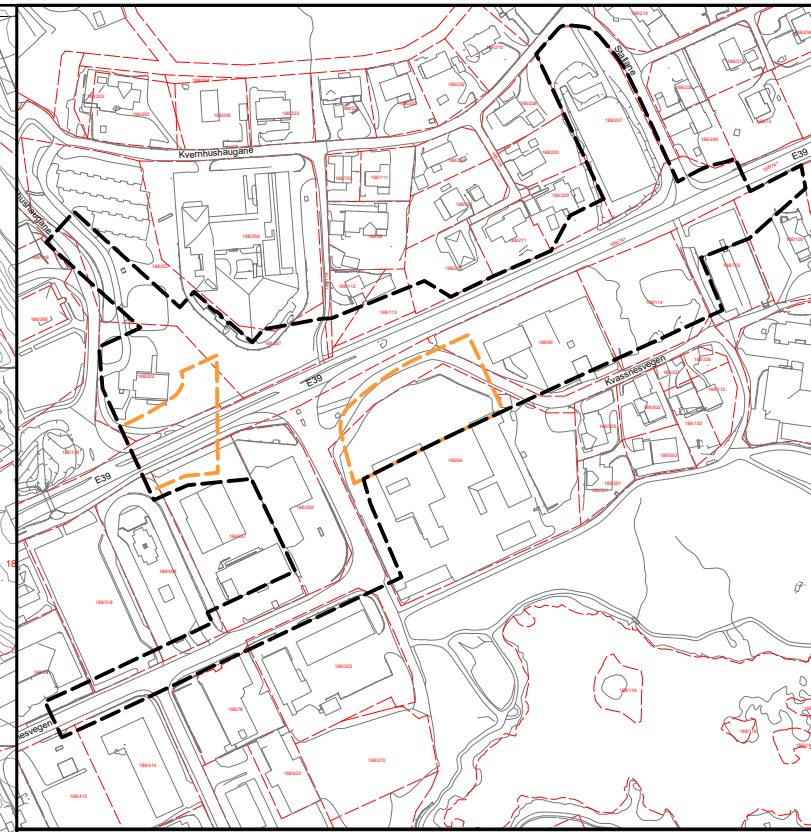

VERTIKALNIVÅ UTSTREKNING M = 1:2000
 Vertikalnivå 1 under grunnen ———— Vertikalnivå 2 på bakken ————

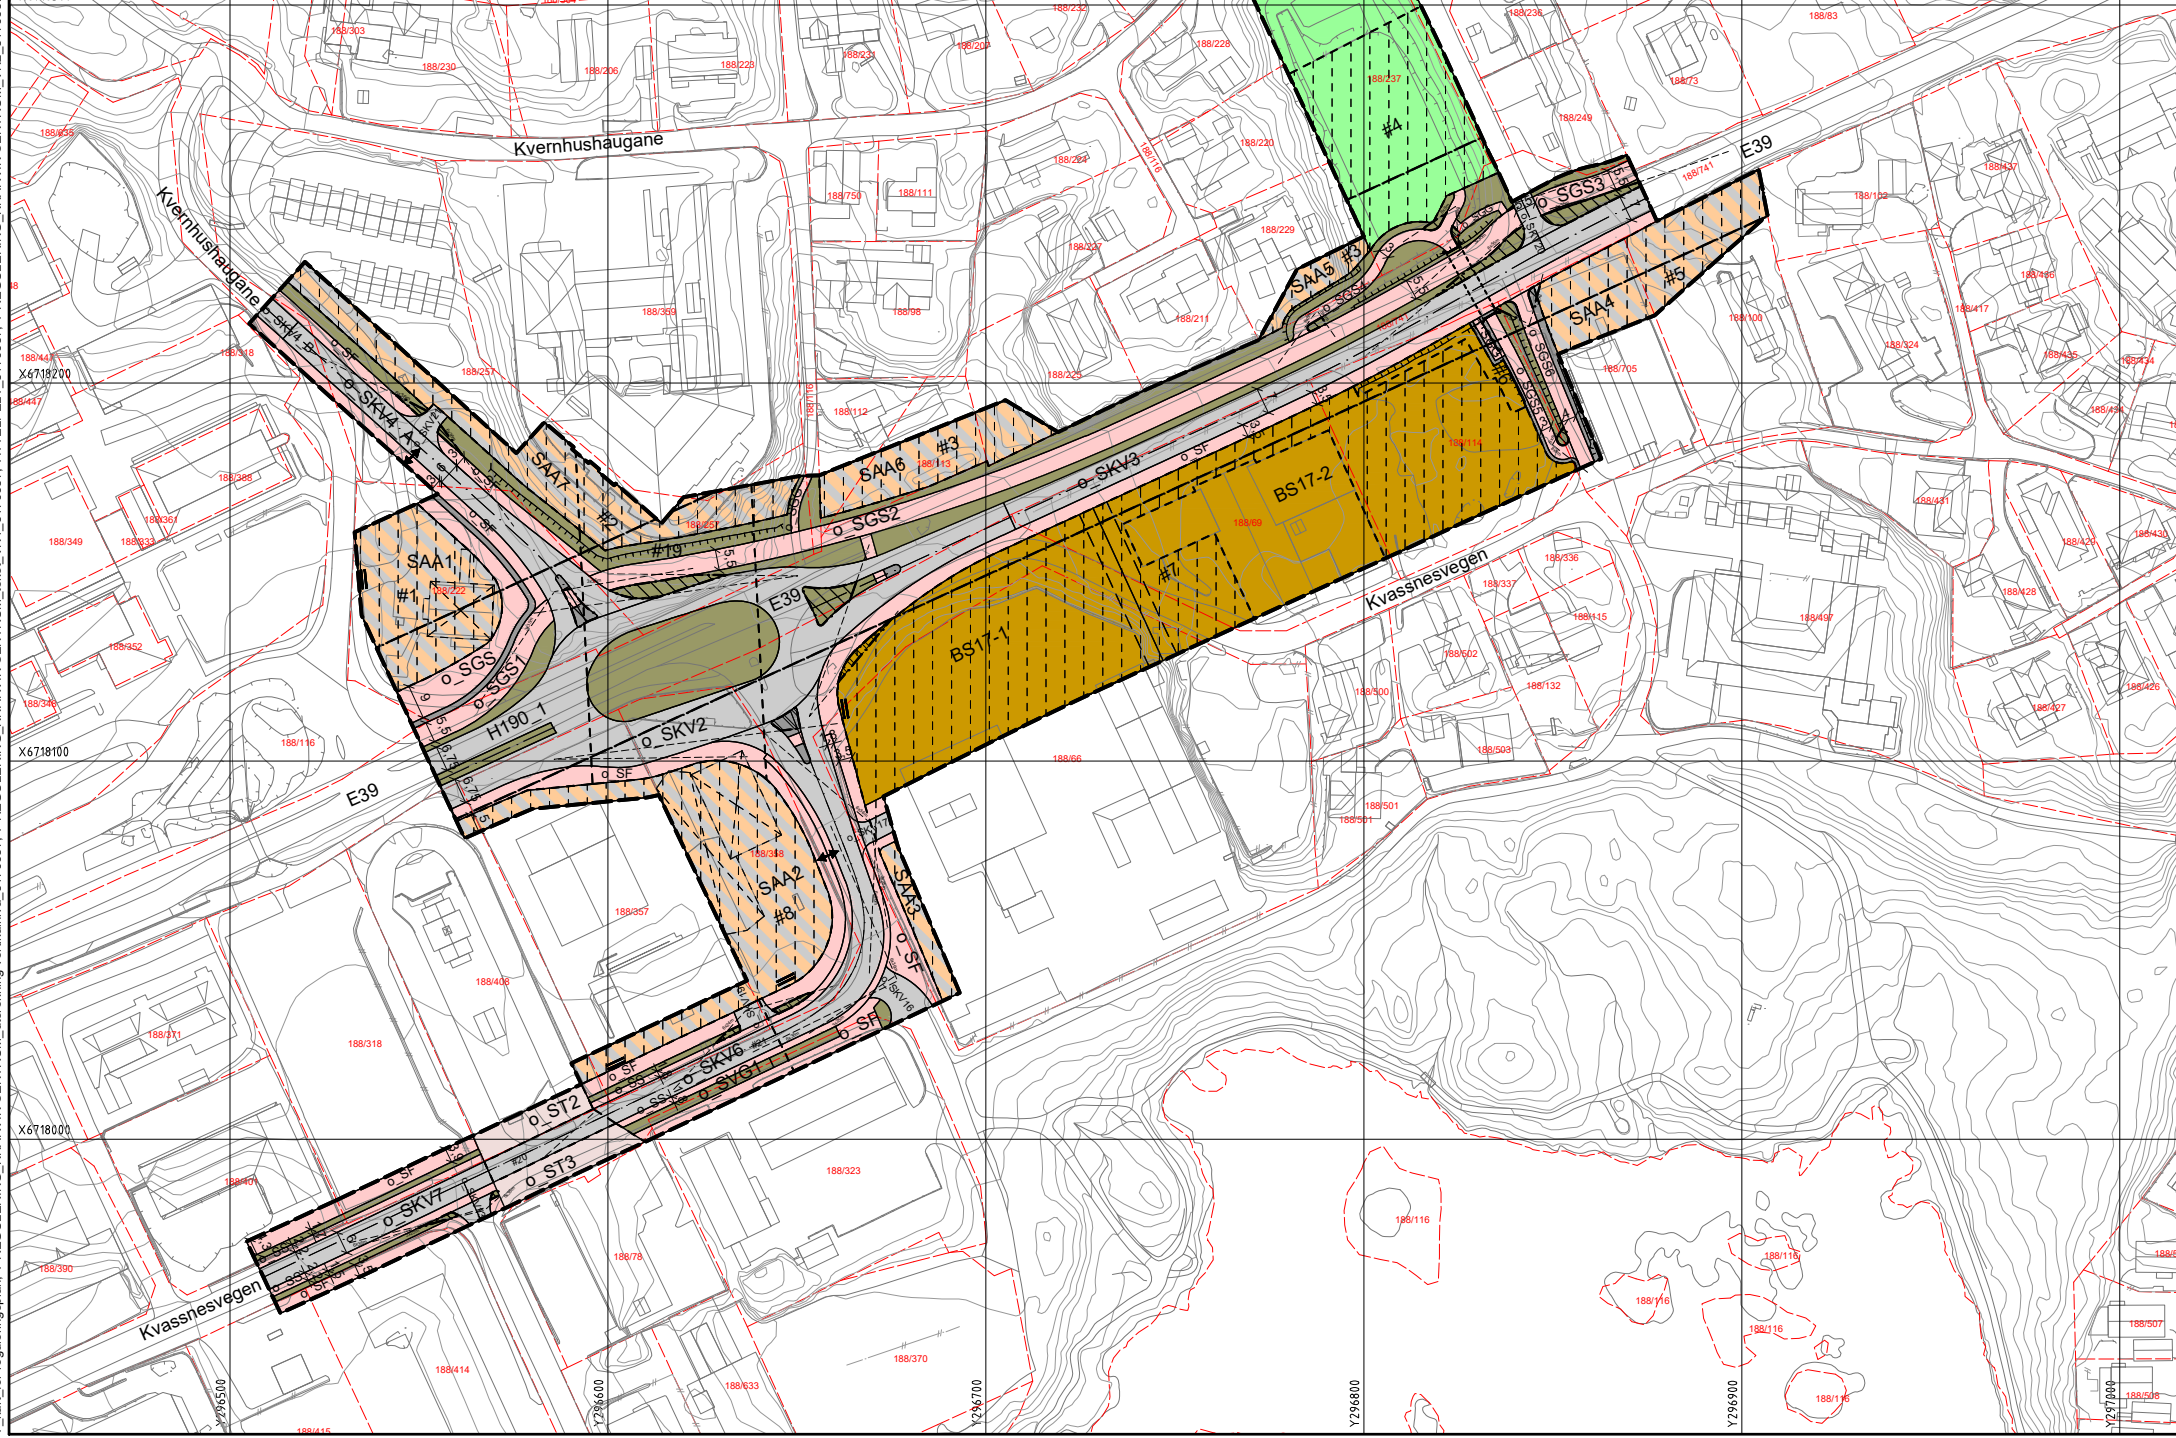

TEIKNFORKLARING		Plankart 1 av 1	SOSI ver. 4.5
AREALFØREMÅL (PBL §12-5)		JURDISKE TEKSTAR, FLATE-, LINJE- OG PUNKTSYMBOL	
BS	Sentrumsføremål (1130)	—	Piangrense (900000)
SAMFERDSELEANLEGG OG TEKNISK INFRASTRUKTUR (PBL §12-5 nr. 2)		—	Formålsgrænse (RgFormålGrænse)
SKV	Køyreveg (2011)	—	Sikringsgrænse (RgSikringGrænse)
SF	Fortau (2012)	—	Byggingrense (1211)
ST	Gatetun (2014)	[]	Bygningar som er føreset fjerna (1215)
SGS	Gang- sykkelveg (2015)	—	Regulert senterlinje (1221)
SGG	Gangveg/gangareal/gågate (2016)	—	Friskitlinje (1222)
SS	Sykelveg- felt (2017)	—	Regulert støttemur (1228)
	Annan veggrunn - teknisk anlegg (2018)		Stenging av avkjørsel (1241)
	Annan veggrunn - grøntareal (2019)	↔	Avkjørsel (1242)
PHU	Parkeringshus-/anlegg (2083)	—	Tunnel (1245)
SAA	Angitte samferdselsanlegg og/eller teknisk infrastrukturfasar kombinert med andre angitte hovudformål (2900)	—	Måle og avstandslinje (1259)
		—	Tunnelopning (1253)
GRØNTSTRUKTUR (PBL §12-5 nr. 3)			
GF	Frømråde (3040)		
OMSYNSSONER (PBL §12-6 JF. §11-8)			
H190	Sikringsone tunnel (190)		
	Friskt (140)		
FØRESEGNOMRÅDE (PBL §12-7)			
#19-21	Utforming (1)		
#6	Vilkår for bruk av areal (2)		
#1,2,8	Midlertidig anlegg- og riggområde (81)		
REGULERINGSPLAN, DETALREGULERING FOR:			
If. plan- og byningslova (pbl) kap. 12			

LINDÅS KOMMUNE
 E 39 Knarvik sentrum, oval rundkøyring
 Gnr. 188, bnr. 66, 69, 114, 222, 237, 257, 357, 368, 741 m.fl.
 Nasjonal arealplan-ID 1263_201702

Sakshandsaming i fylgje plan- og byningslova			
Saksgang	Dato	Plankart datert	Bestemmelser datert
Kunngjering planoppstart	09.03.17		
Offentleg ettersyn, vedtak	11.01.18	14.12.17	14.12.17
Offentleg ettersyn, frå - til	20.01.18 - 03.03.18	14.12.17	14.12.17
Kommunestyre vedtak	03.05.18	10.04.18	16.04.18
Kunngjering planvedtak	09.05.18	10.04.18	16.04.18
Forslagnstillar:	Utarbeida av:	Saksnummer:	2017/204
LINDÅS KOMMUNE	Statens vegvesen	Norconsult	Siste revisjonsdato plankart:
Det vert stadfesta at plankartet er i samsvar med kommunestyret sitt vedtak:			10.04.2018