
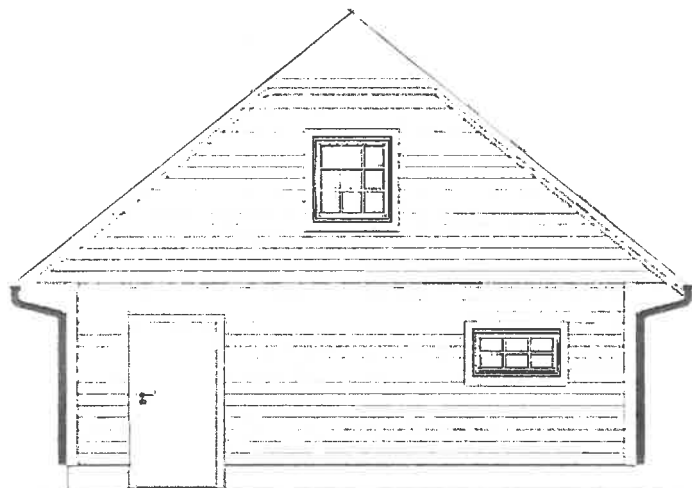
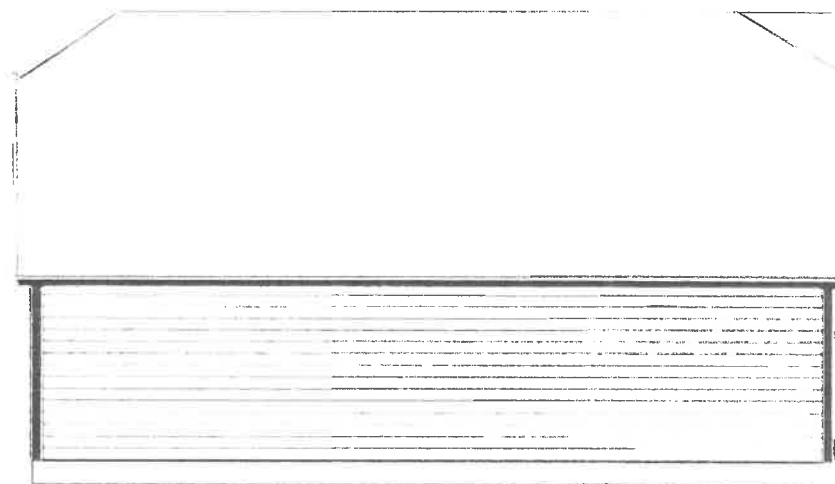


Fasader

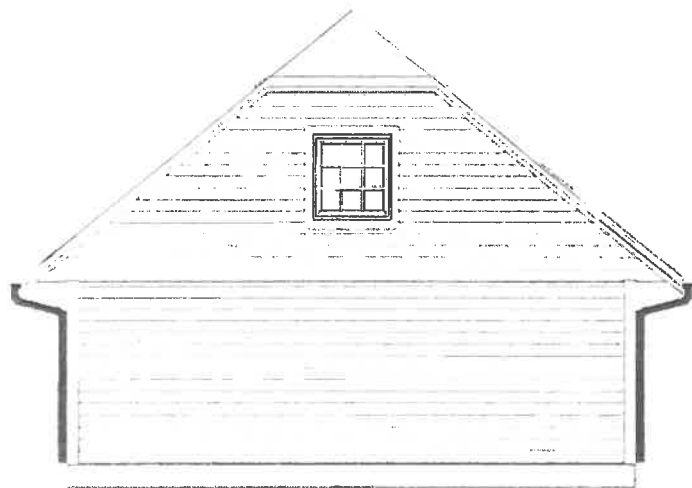


Byggherre: Alexander Landa
 Telefon: 97192094

Dato:
 2020-01-17

Adresse: NORDBØVEGEN 16 5937 BØVÅGEN				
Tegningsnr:	Gnr: 424	Bnr: 304	Kommunenr: ALVER	Postnr:
Bebygget areal: 70 m ²	Målestokk: 1:100 (A4)	Takvinkel: 40°	Tegnet i: 3D Bolig Byggplanlegger	


Alle rettigheter tilhører utførende for prosjekteringen.
 Kopiering og bruk av disse tegningene er forbudt uten skriftlig samtykke.

Seksjon

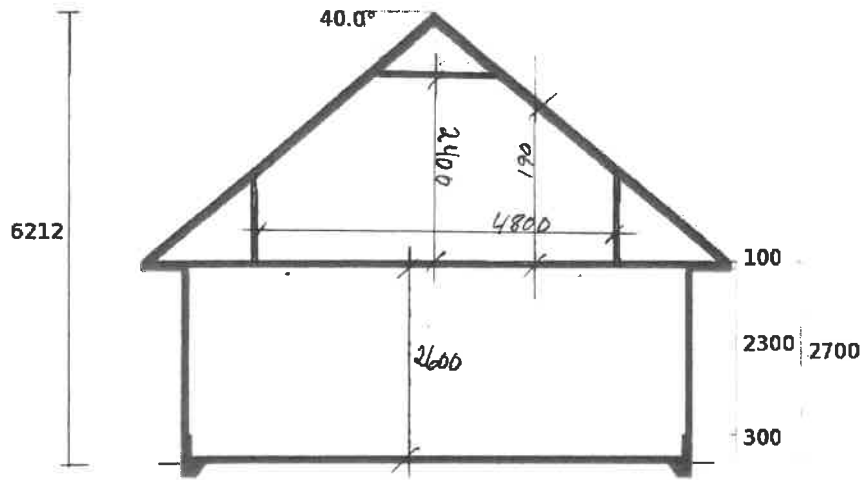

SNITT

Plan

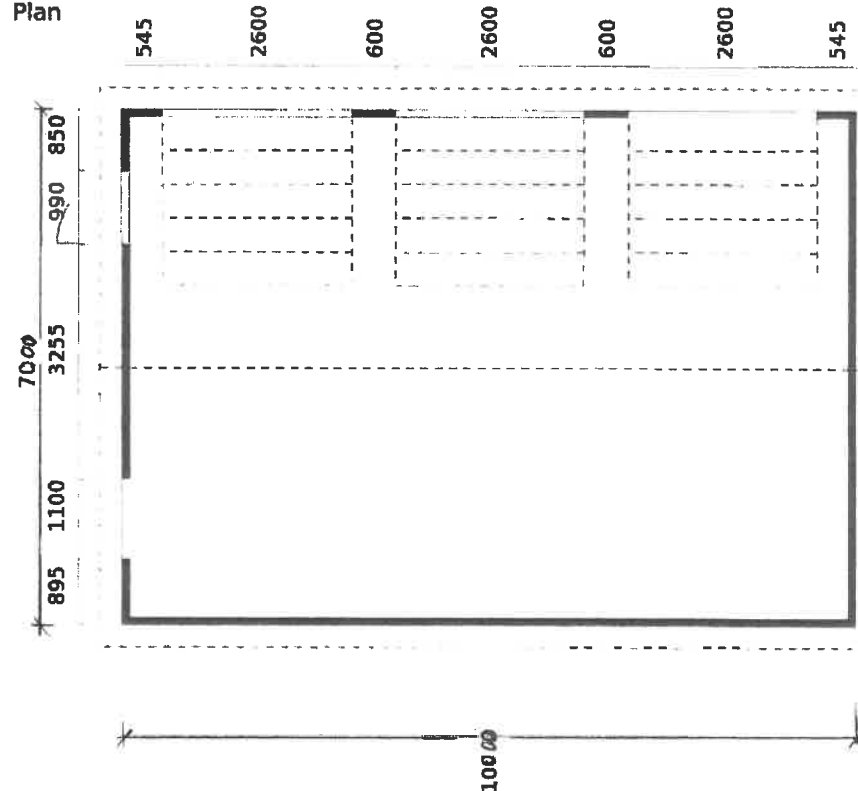

PLAN

Loft 2 etg BRA = 38 m²
 1 etg BRA = 66 m²

TILTAKSHAVERE: THOMAS LÅSTAD OG HELENE MARØY				Dato: 2020-01-17	
Adresse: NORDBØVEGEN 16 5937 BØVÅGEN					
Tegningsnr:	Gnr: 424	Bnr: 304	Kommunenr: ALVER	Postnr:	
Bebygget areal: 71 m ²	Målestokk: 1:100 (A4)	Takvinkel: 40°	Tegnet i: 3D Bolig Byggplanlegger		
Alle rettigheter tilhører utførende for prosjekteringen. Kopiering og bruk av disse tegningene er forbudt uten skriftlig samtykke.					